

Raggruppamento temporaneo tra professionisti
"MPC"

PROGETTO DI FATTIBILITA' TECNICO ECONOMICA

Disciplinare di incarico: Repertorio n.06/2025

Contributi ai Comuni per la ristrutturazione e riqualificazione di oliveti e sughereti
(art. 1, comma 4, L.R. 23 febbraio 2023, n. 1) -
Cod. Cup regionale: E11G23000370002 - Cod. Cig: B4BEEF066E




COMUNE DI OLIENTA
Località "Valle di Lanaitto"

TAV. 3 - Elaborati Grafici Sezioni


RAGGRUPPAMENTO TEMPORANEO "MPC" COSTITUITO DAI SEGUENTI TECNICI:		
Dott. Agronomo Pietro Marongiu	Ing. Francesco Piras	Dott. Agrotecnico Marco Cugusi
Il Responsabile del Procedimento	Responsabile dell'Area Lavori Pubblici	IL SINDACO
Geom. Tedde Giovanni	Ing. Ghisu Ivan Francesco	Sebastiano Antioco Congiu

04/05/2025


PARTICOLARE RECINZIONE IN RETE METALLICA

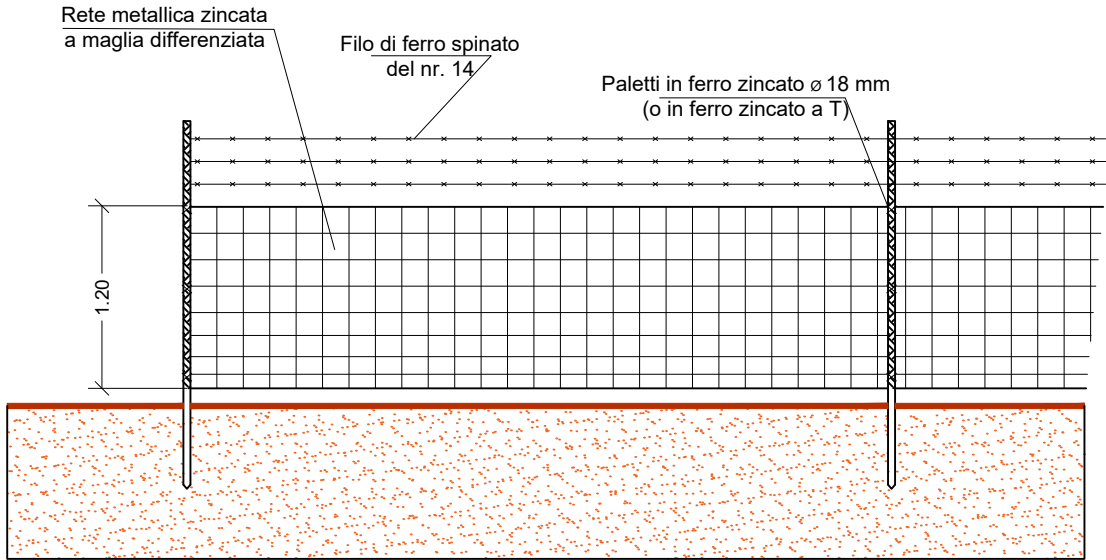


PARTICOLARE RECINZIONE
IN RETE METALLICA
SU MURO A SECCO
DA RIPRISTINARE

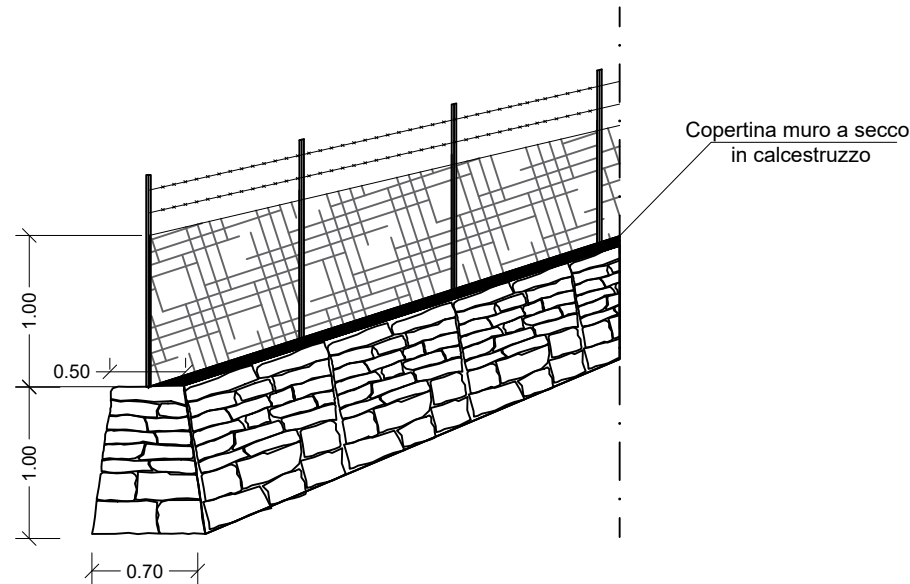

PARTICOLARE CANCELLI IN FERRO

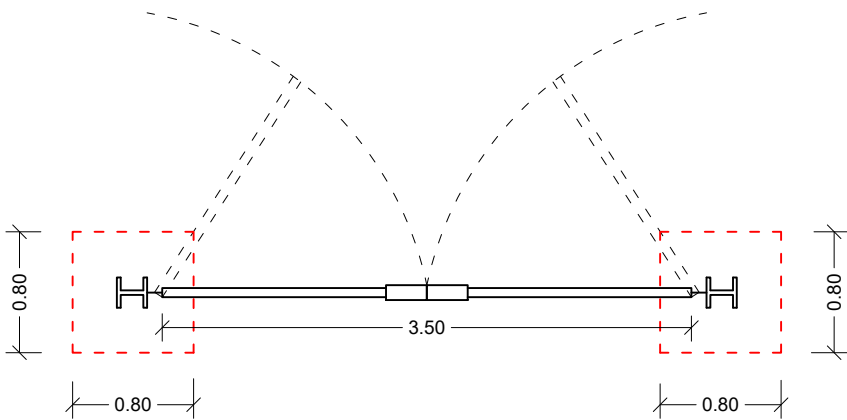

PIANTA

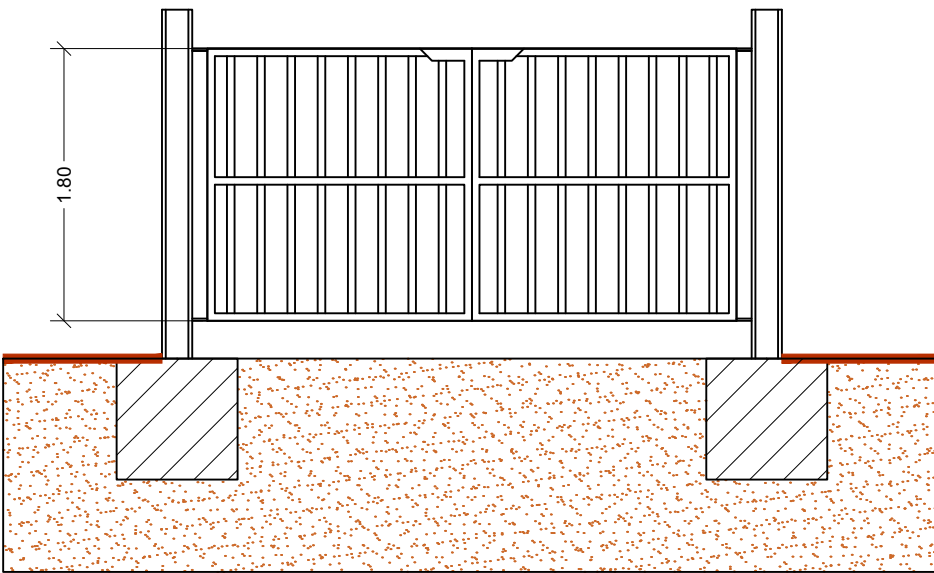

SEZIONE

SCALA 1:50

SCALA 1:50