

TIPOLOGIE A1 - A2



TIPOLOGIA C



Comune di Olena
Provincia di Nuoro

PIANO DI LOTTIZZAZIONE CONVENZIONATA
ZONA C2

Elaborato: SCHEMA TIPOLOGIE EDILIZIE

Tavola: 12 SCALE VARIE

DICEMBRE 25

TECNICI INCARICATI

STUDIO TECNICO
ING. FRANCESCO ANGIOI
VIALE DEL LAVORO 15
08100 NUORO
TEL. 348333720



Angioi Francesco
Giuseppe
02.02.2026
13:16:19
GMT+01:00

STUDIO TECNICO
GEOM. SERGIO PINNA
VIA CAMPANIA 4
08025 OLIVENA
TEL. 3280565936

IL SINDACO

PER AGR. SEBASTIANO ANTOICO CONGIU


IL RESPONSABILE AREA TECNICA

ING. IVAN GHISU

IL PROPONENTE

TEKNOIMPIANTY
ENERGIE RINNOVABILI
SRL

TIPOLOGIA B

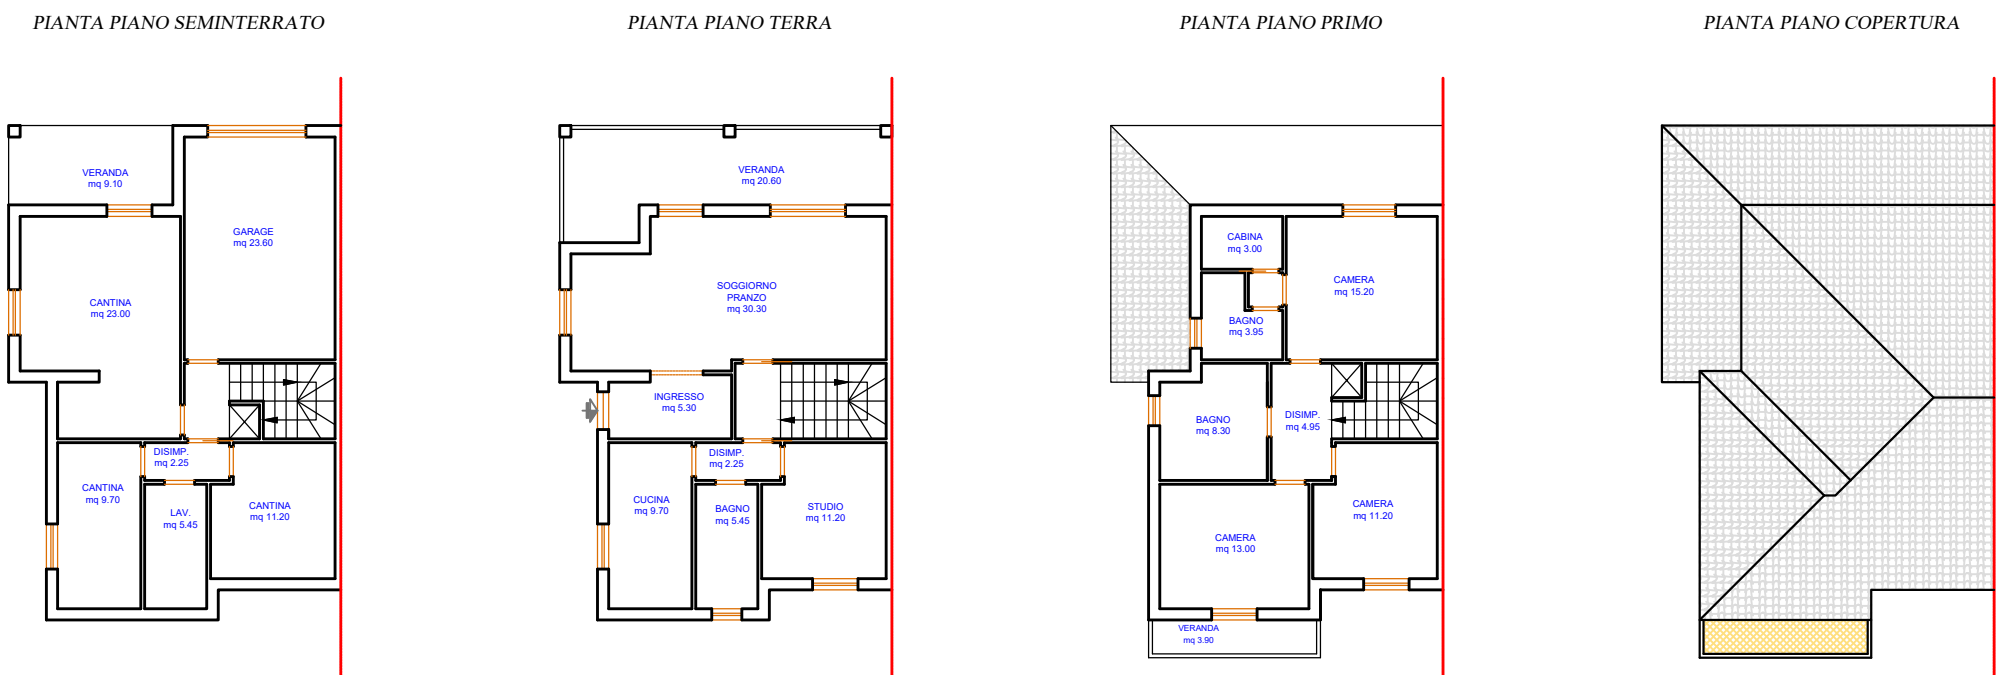

TIPOLOGIA D

