

LEGENDA

--- limite Zona Bs2

RETE FOGNARIA ACQUE BIANCHE


— linea esistente
 - - - condotta in progetto Ø300
 □ caditoia
 ⊕ pozzetto di incrocio

RETE FOGNARIA ACQUE NERE

— linea esistente
 - - - condotta in progetto Ø300
 ⊙ pozzetto di ispezione
 ⊕ pozzetto di incrocio
 ○ allaccio privato

RETE IDRICA

— linea esistente
 - - - condotta in progetto
 ⊕ pozzetto di incrocio
 rfi seracinoteca
 ● allaccio privato

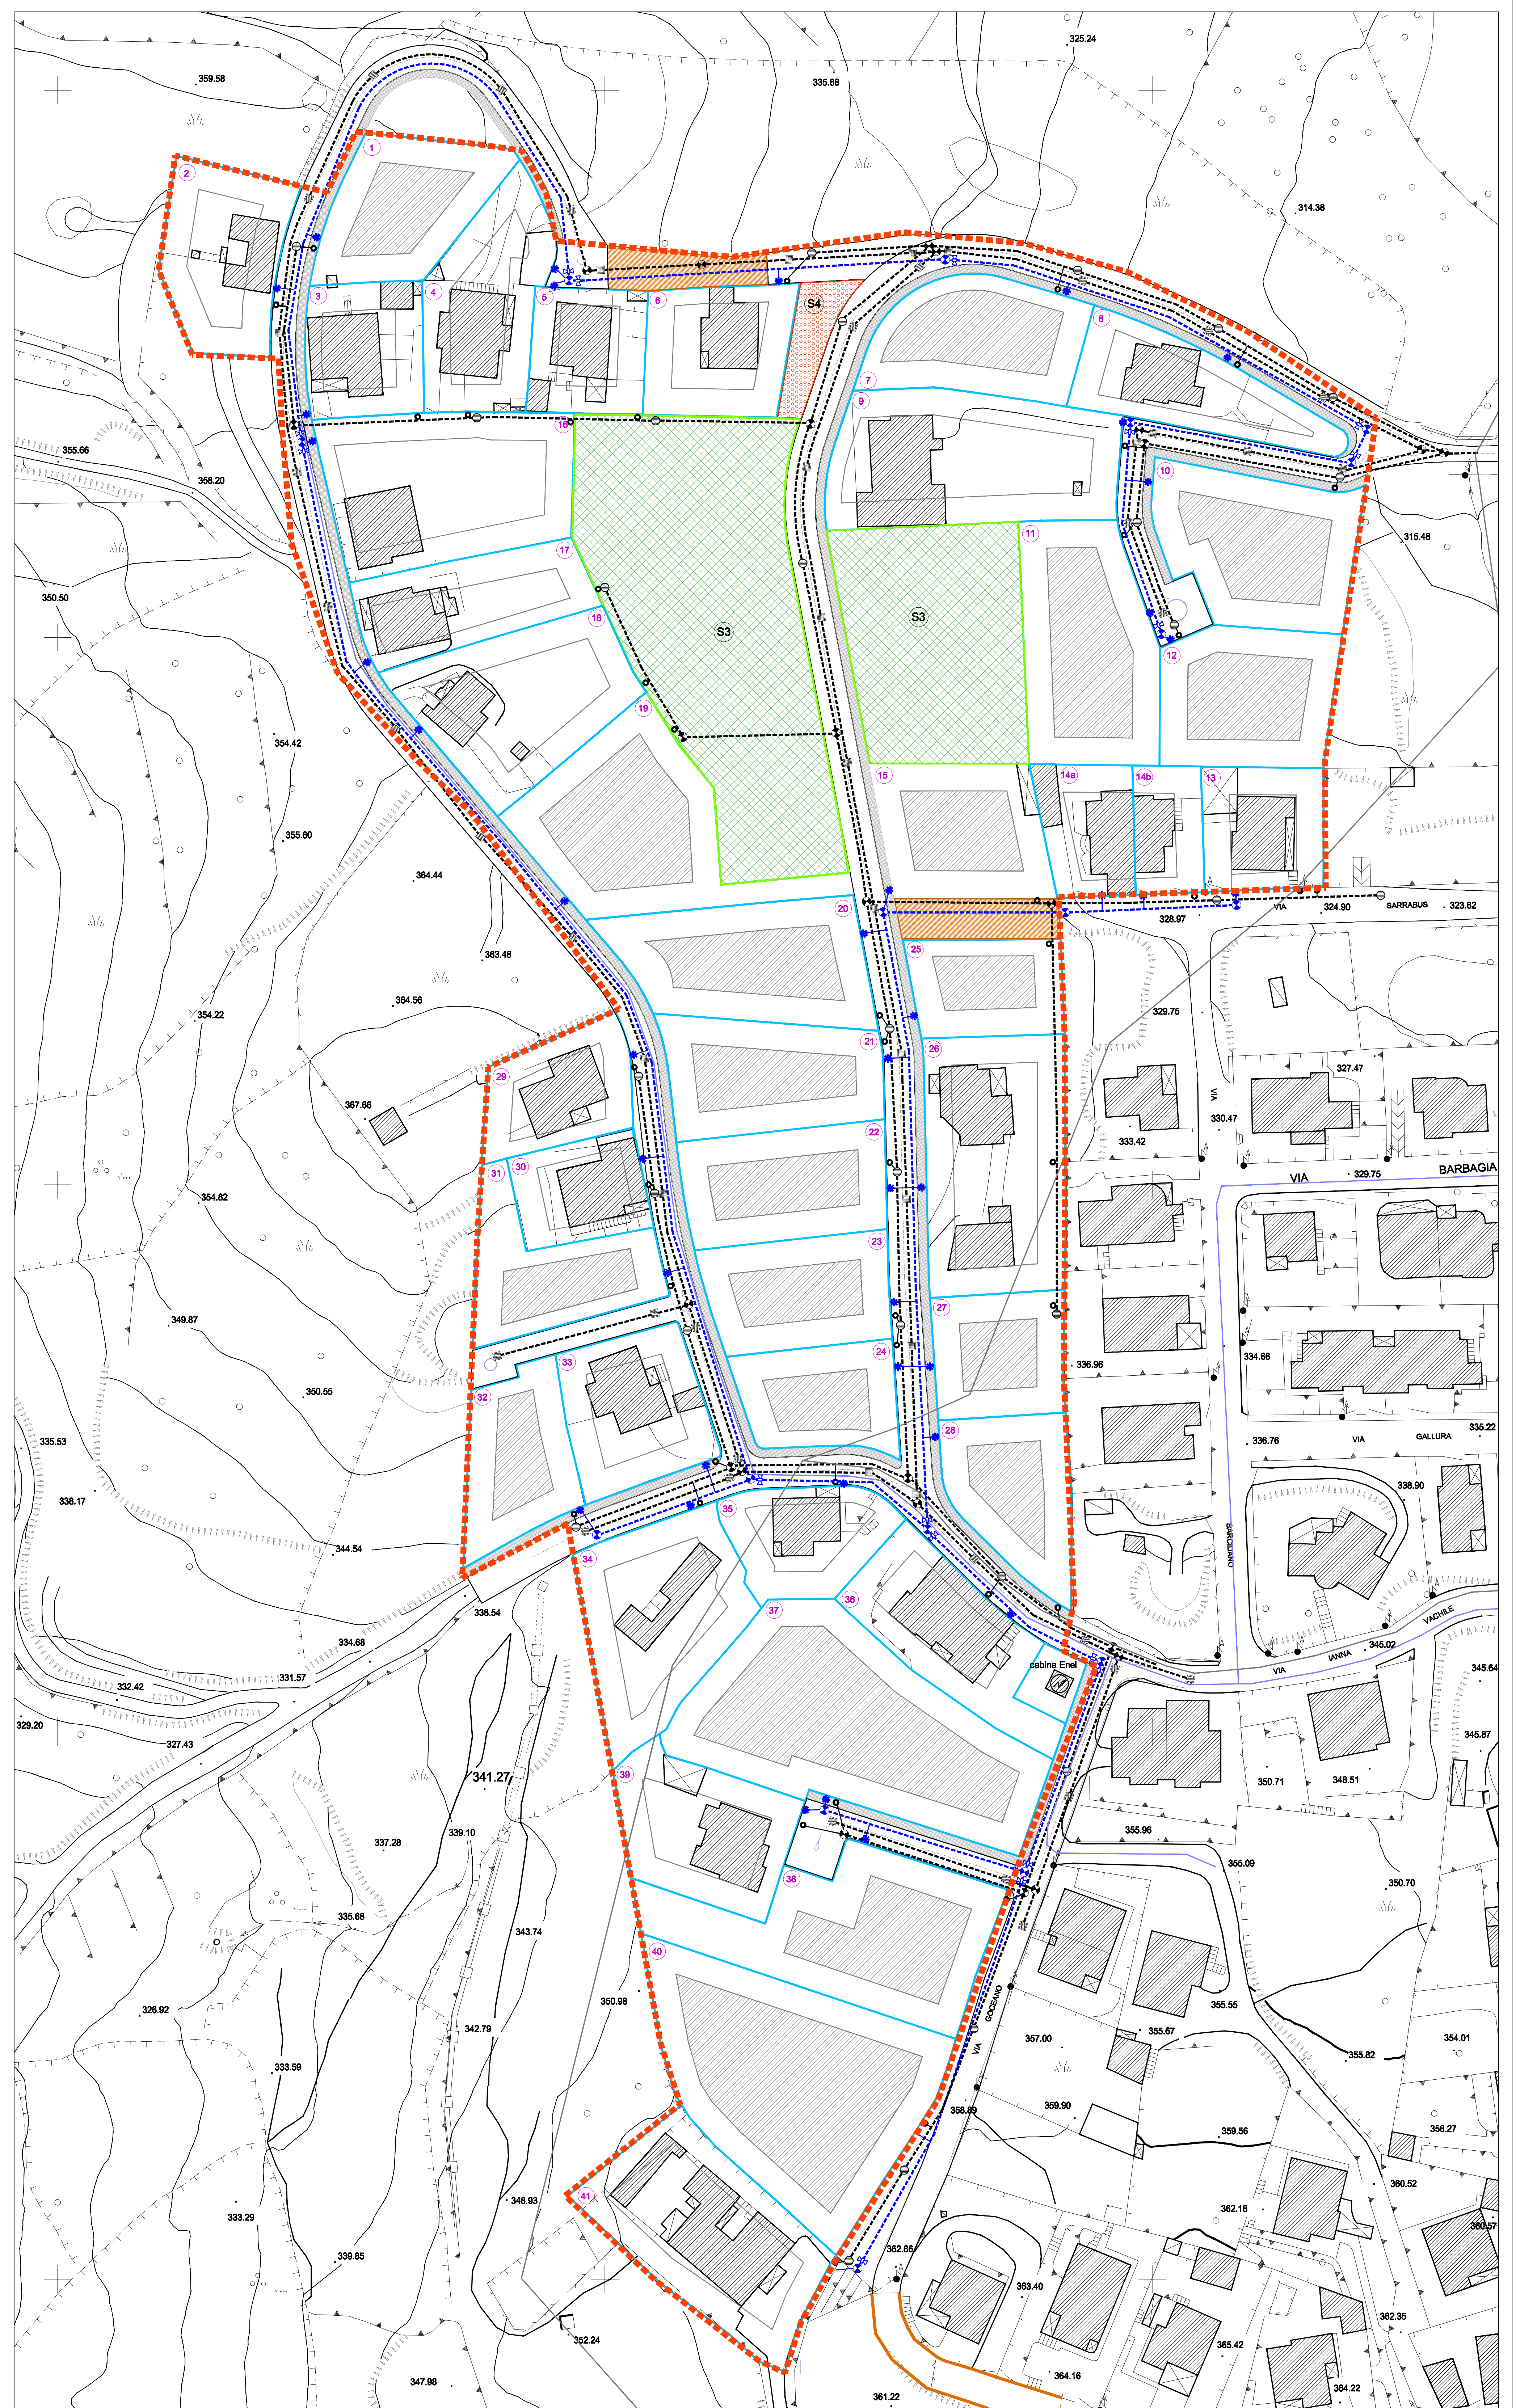

COMUNE DI OLIENA
 PROVINCIA DI NUORO



Arch. Franco Niffoi

Via Delfino Di-08002-Nuoro tel. e fax 0794_86802 e-mail: dnarchitetto@libero.it

**PIANO PARTICOLAREGGIATO DELLA ZONA BS2 DEL PUC
 LOCALITÀ "JANNA E VACHILE"
 PROGETTO DEFINITIVO**

Approvazione con delibera del Consiglio Comunale n°41 del 16/10/2008

ELABORATO N°10.2 RETI TECNICHE: RETI IDRICA E FOGNARIA scala 1:500

GRUPPO DI LAVORO: Arch. FRANCO NIFFOI
 Pianif. ELENA BROTZU
 Ing. ANNA MURRU

IL SINDACO: FRANCESCO CAPELLI
 IL RESPONSABILE DEL PROCEDIMENTO: Ing. GABRIELE SCUDU

Dicembre 2008