LEGENDA

- UNITA' EDILIZIA
- RUDERE
- COPERTURA A TETTO
- COPERTURA A TERRAZZO
- COPERTURA A SOLAIO
- NUOVA EDIFICAZIONE AMPLIAMENTO
- NUOVA COPERTURA A TETTO
- DEMOLIZIONE
- DEMOLIZIONE CON RICOSTRUZIONE

PIANTA PRIMO LIVELLO

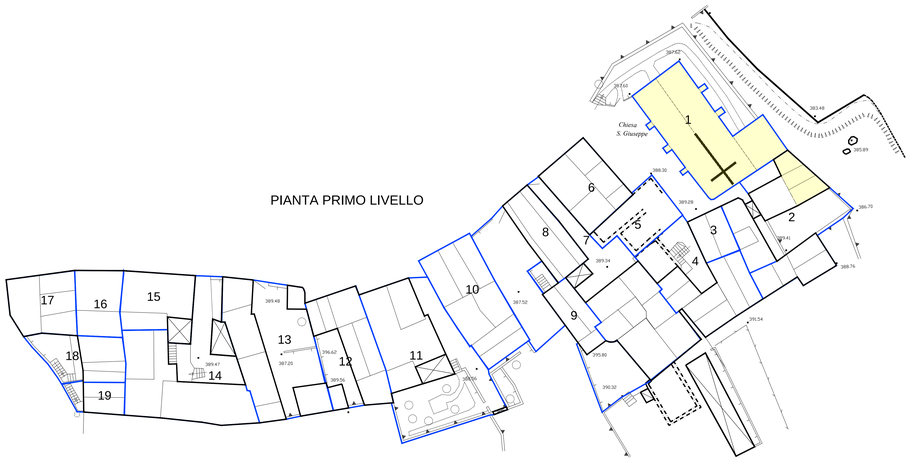

PIANTA TERZO LIVELLO

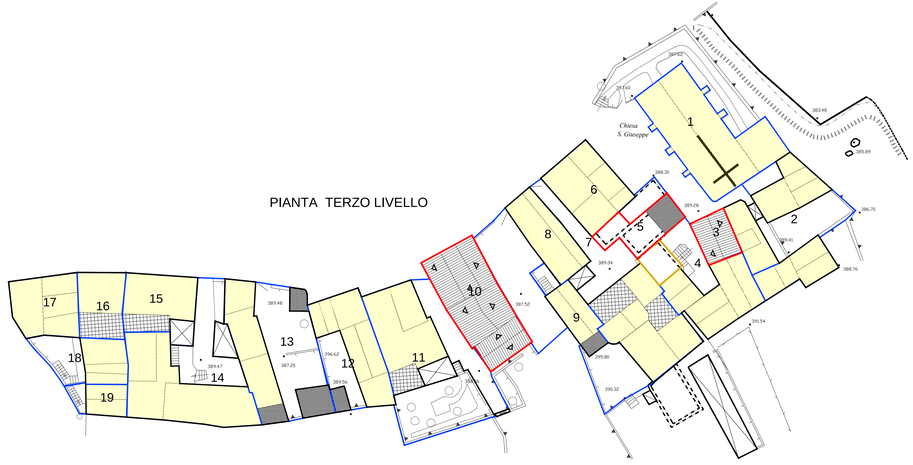

PIANTA SECONDO LIVELLO

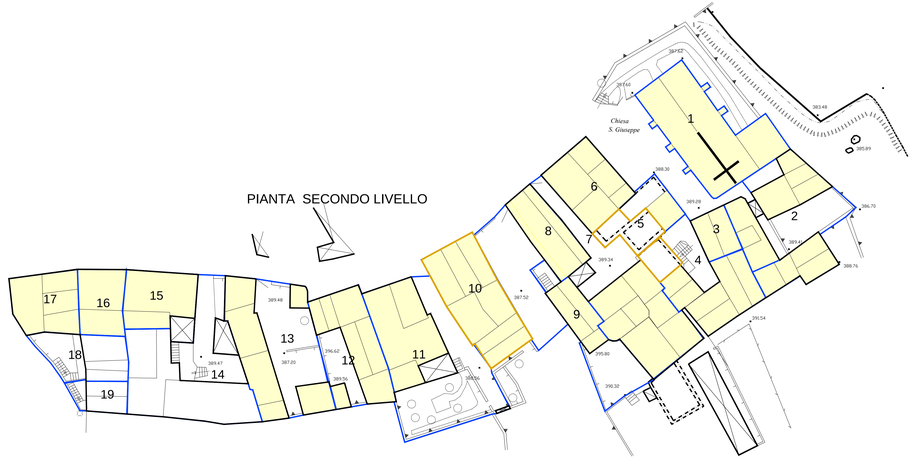

PIANTA QUARTO LIVELLO

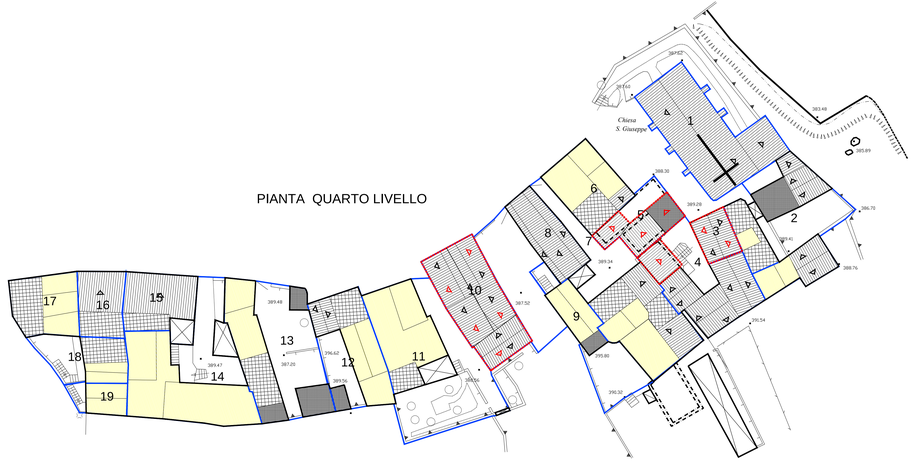

COMUNE DI OLIENA
(PROVINCIA DI NUORO)

PIANO ATTUATIVO DI ISOLATO

ISOLATI n.° 20 - 28 - 51 - 54 - 73 - 76 - 79 - 83 - 88

ISOLATO n.° 83

PROGETTISTA :
Dott. Ing. Giovanni Mura

COLLABORATORI:
Dott. Pian. Elena Bonzu
Dott. Arch. Francesco G. Suma
Geom. Marco Corso

IL SINDACO
Rag. Francesco Capelli

IL RESPONSABILE DEL PROCEDIMENTO
Dott. Arch. Franco Niffoi

09c1

- ANALISI DEL TESSUTO EDILIZIO ESISTENTE -
PROPOSTA PROGETTUALE

Planimetrie dei vari livelli

Scala 1: 200

STUDIO ASSOCIATO MURA - TOMASELLO

Data	9-LUGLIO	**Resp. Progetto**	F.Suma
Archivio	MTA\Tav_OLIENA	**Elaboratore**	E. Bonzu
File	nessun	**Verifica**	G.Mura
Modello	FMS_09	**Approvazione**	G.Mura
Elaborato	23 di 25	**Agg. 1 dch**	nessun
Rev.1 dch	nessun	**Agg. 2 dch**	nessun