

**LEGENDA**


limite Zona Bs2

**RETE DI ILLUMINAZIONE PUBBLICA**

linea esistente  
condotta in progetto  
pozzetto di derivazione  
punto luce e lampioncino

**RETE ELETTRICA IN BASSA TENSIONE**

linea esistente  
condotta in progetto  
pozzetto di derivazione  
attacco privato

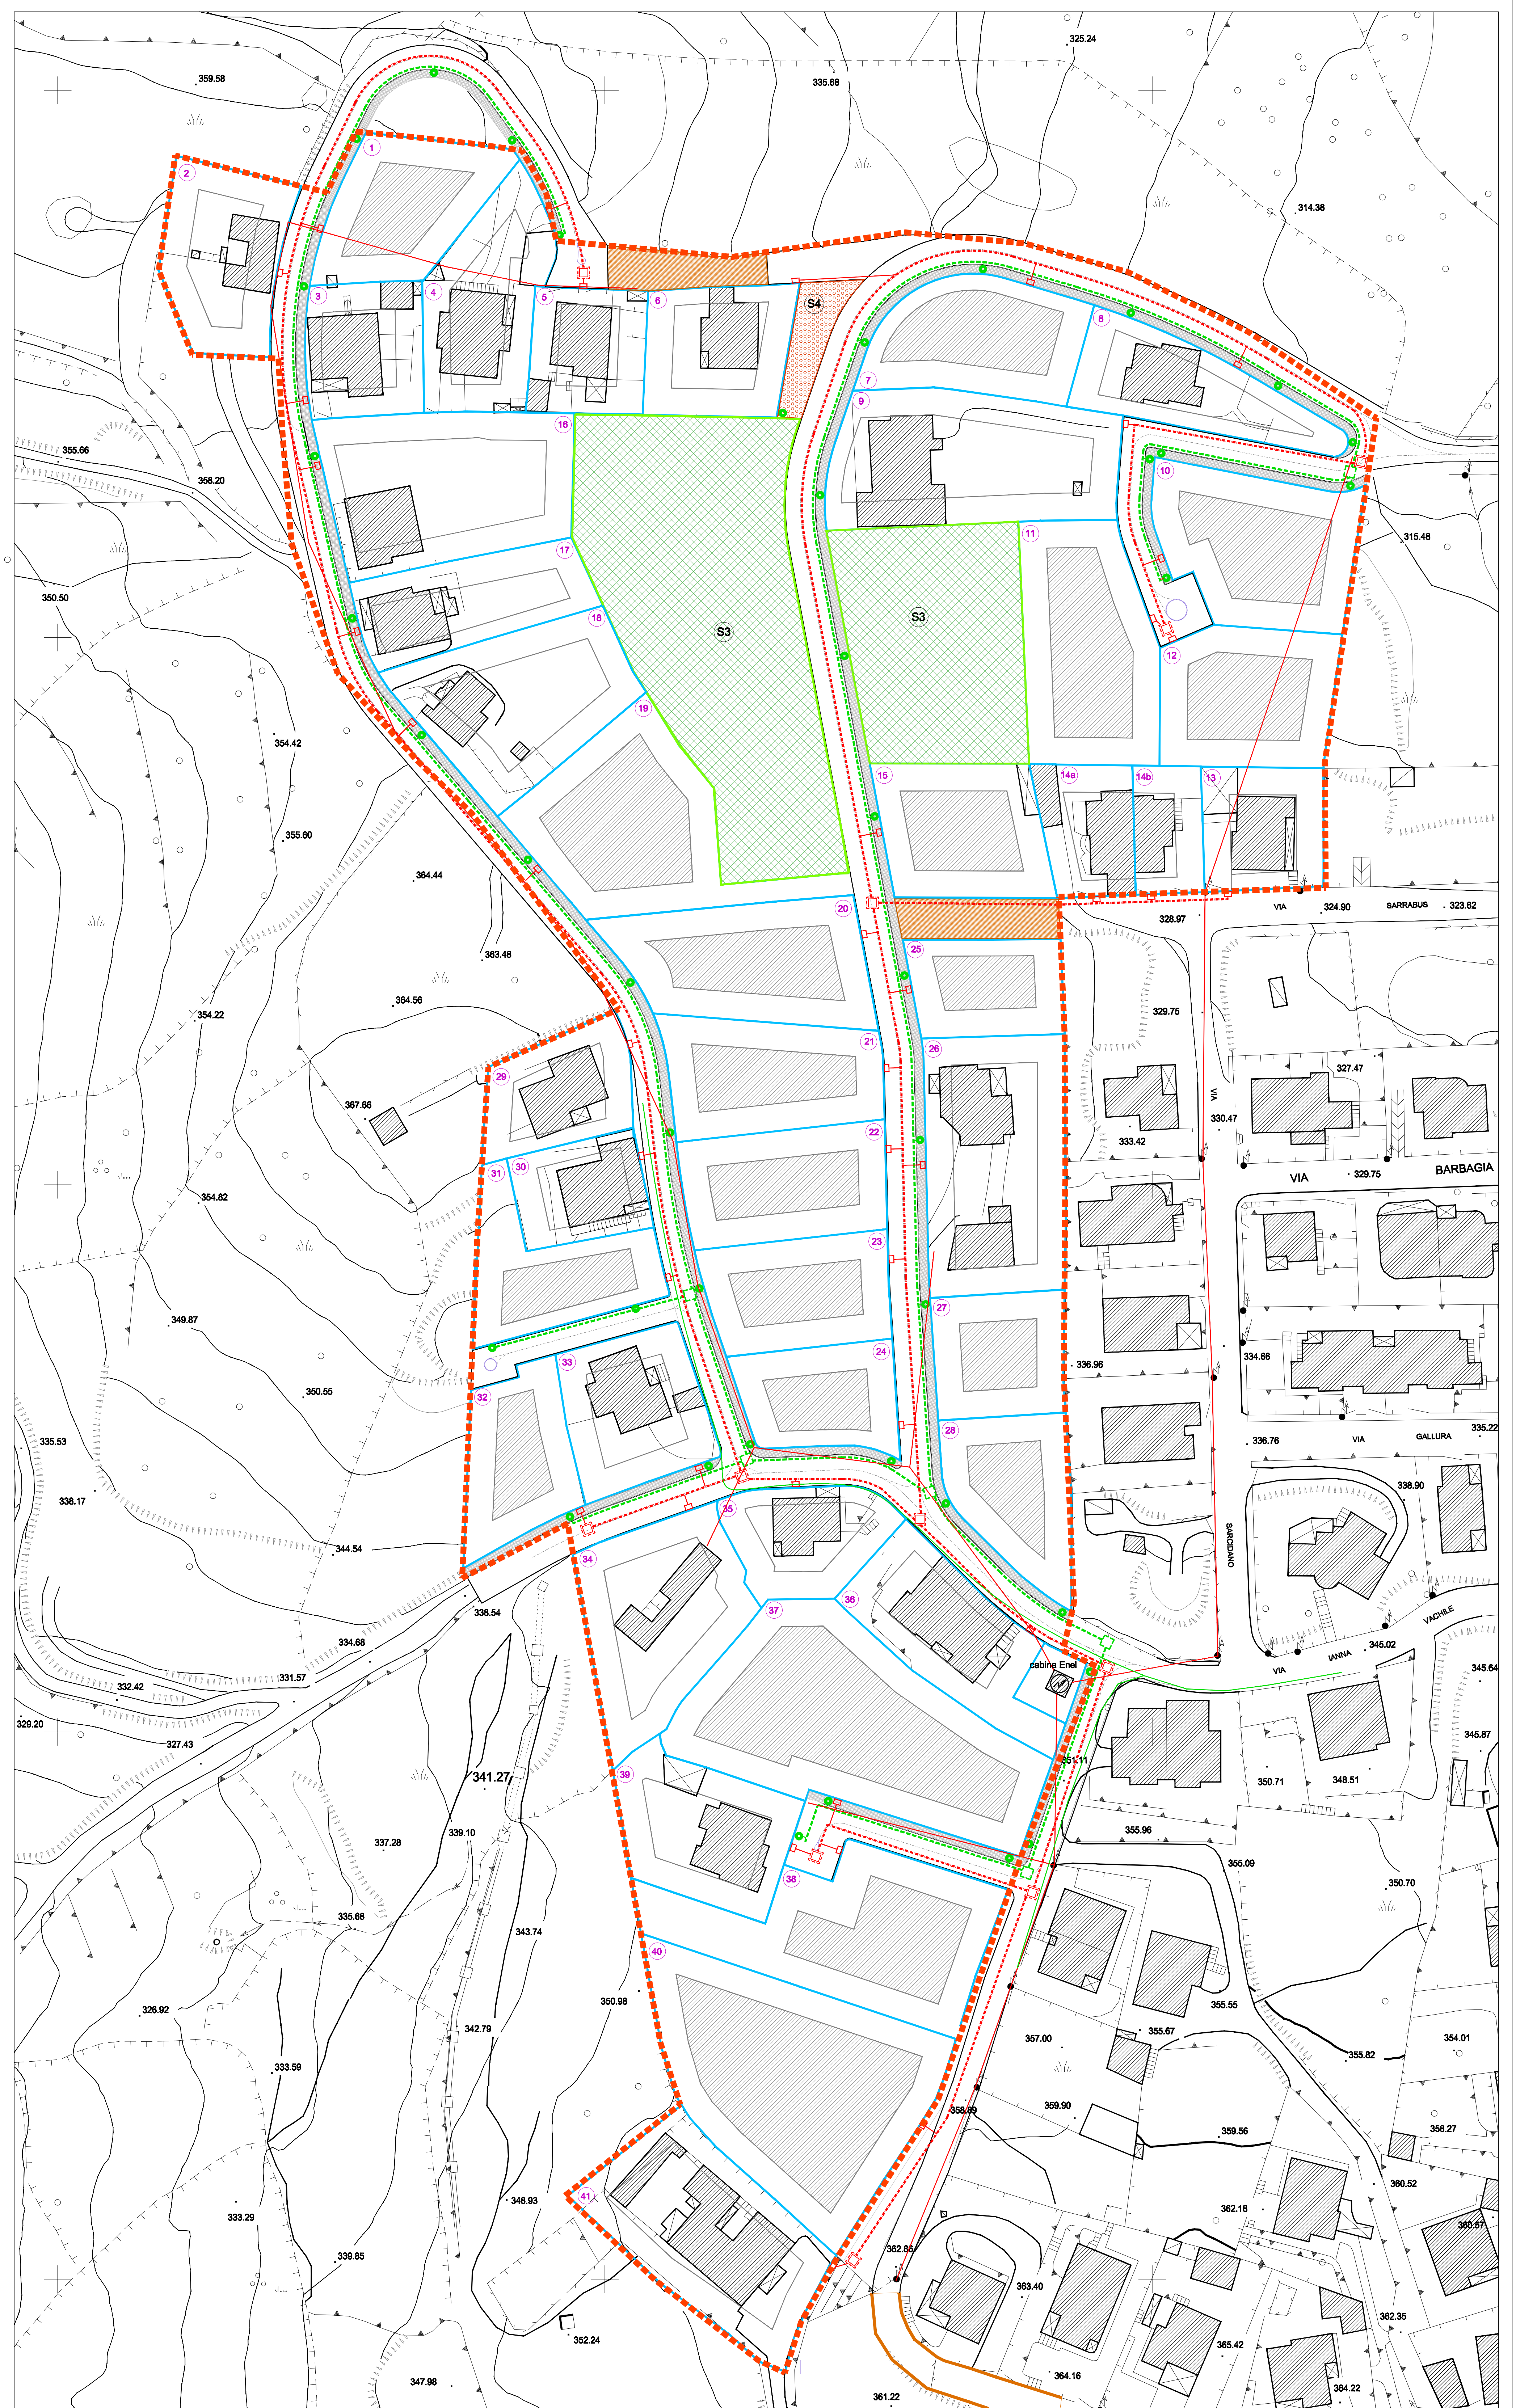

**COMUNE DI OLIENA**  
PROVINCIA DI NUORO



Arch. Franco Niffoi

Via Delfino 31 - 09010 - Nuoro tel e fax 0784\_36802 e-mail dn.architet@libero.it

**PIANO PARTICOLAREGGIATO DELLA ZONA BS2 DEL PUC  
LOCALITÀ "JANNA E VACHILE"  
PROGETTO DEFINITIVO**

Approvazione con delibera del Consiglio Comunale n°41 del 16/10/2008

ELABORATO N°10.1    RETI TECNICHE: RETE ELETTRICA    scala 1:500

GRUPPO DI LAVORO: Arch. FRANCO NIFFOI  
Planif. ELENA BROTZU  
Ing. ANNA MURRU

IL SINDACO: FRANCESCO CAPELLI    IL RESPONSABILE DEL PROCEDIMENTO:  
Ing. GABRIELE SCUDU

Dicembre 2008