



LEGENDA

- 4 UNITA' EDILIZIA
- RUDERE
- COPERTURA A TETTO
- COPERTURA A TERRAZZO
- COPERTURA A SOLAIO
- NUOVA EDIFICAZIONE
AMPLIAMENTO
- NUOVA COPERTURA A TETTO
- DEMOLIZIONE
- DEMOLIZIONE CON
RICOSTRUZIONE

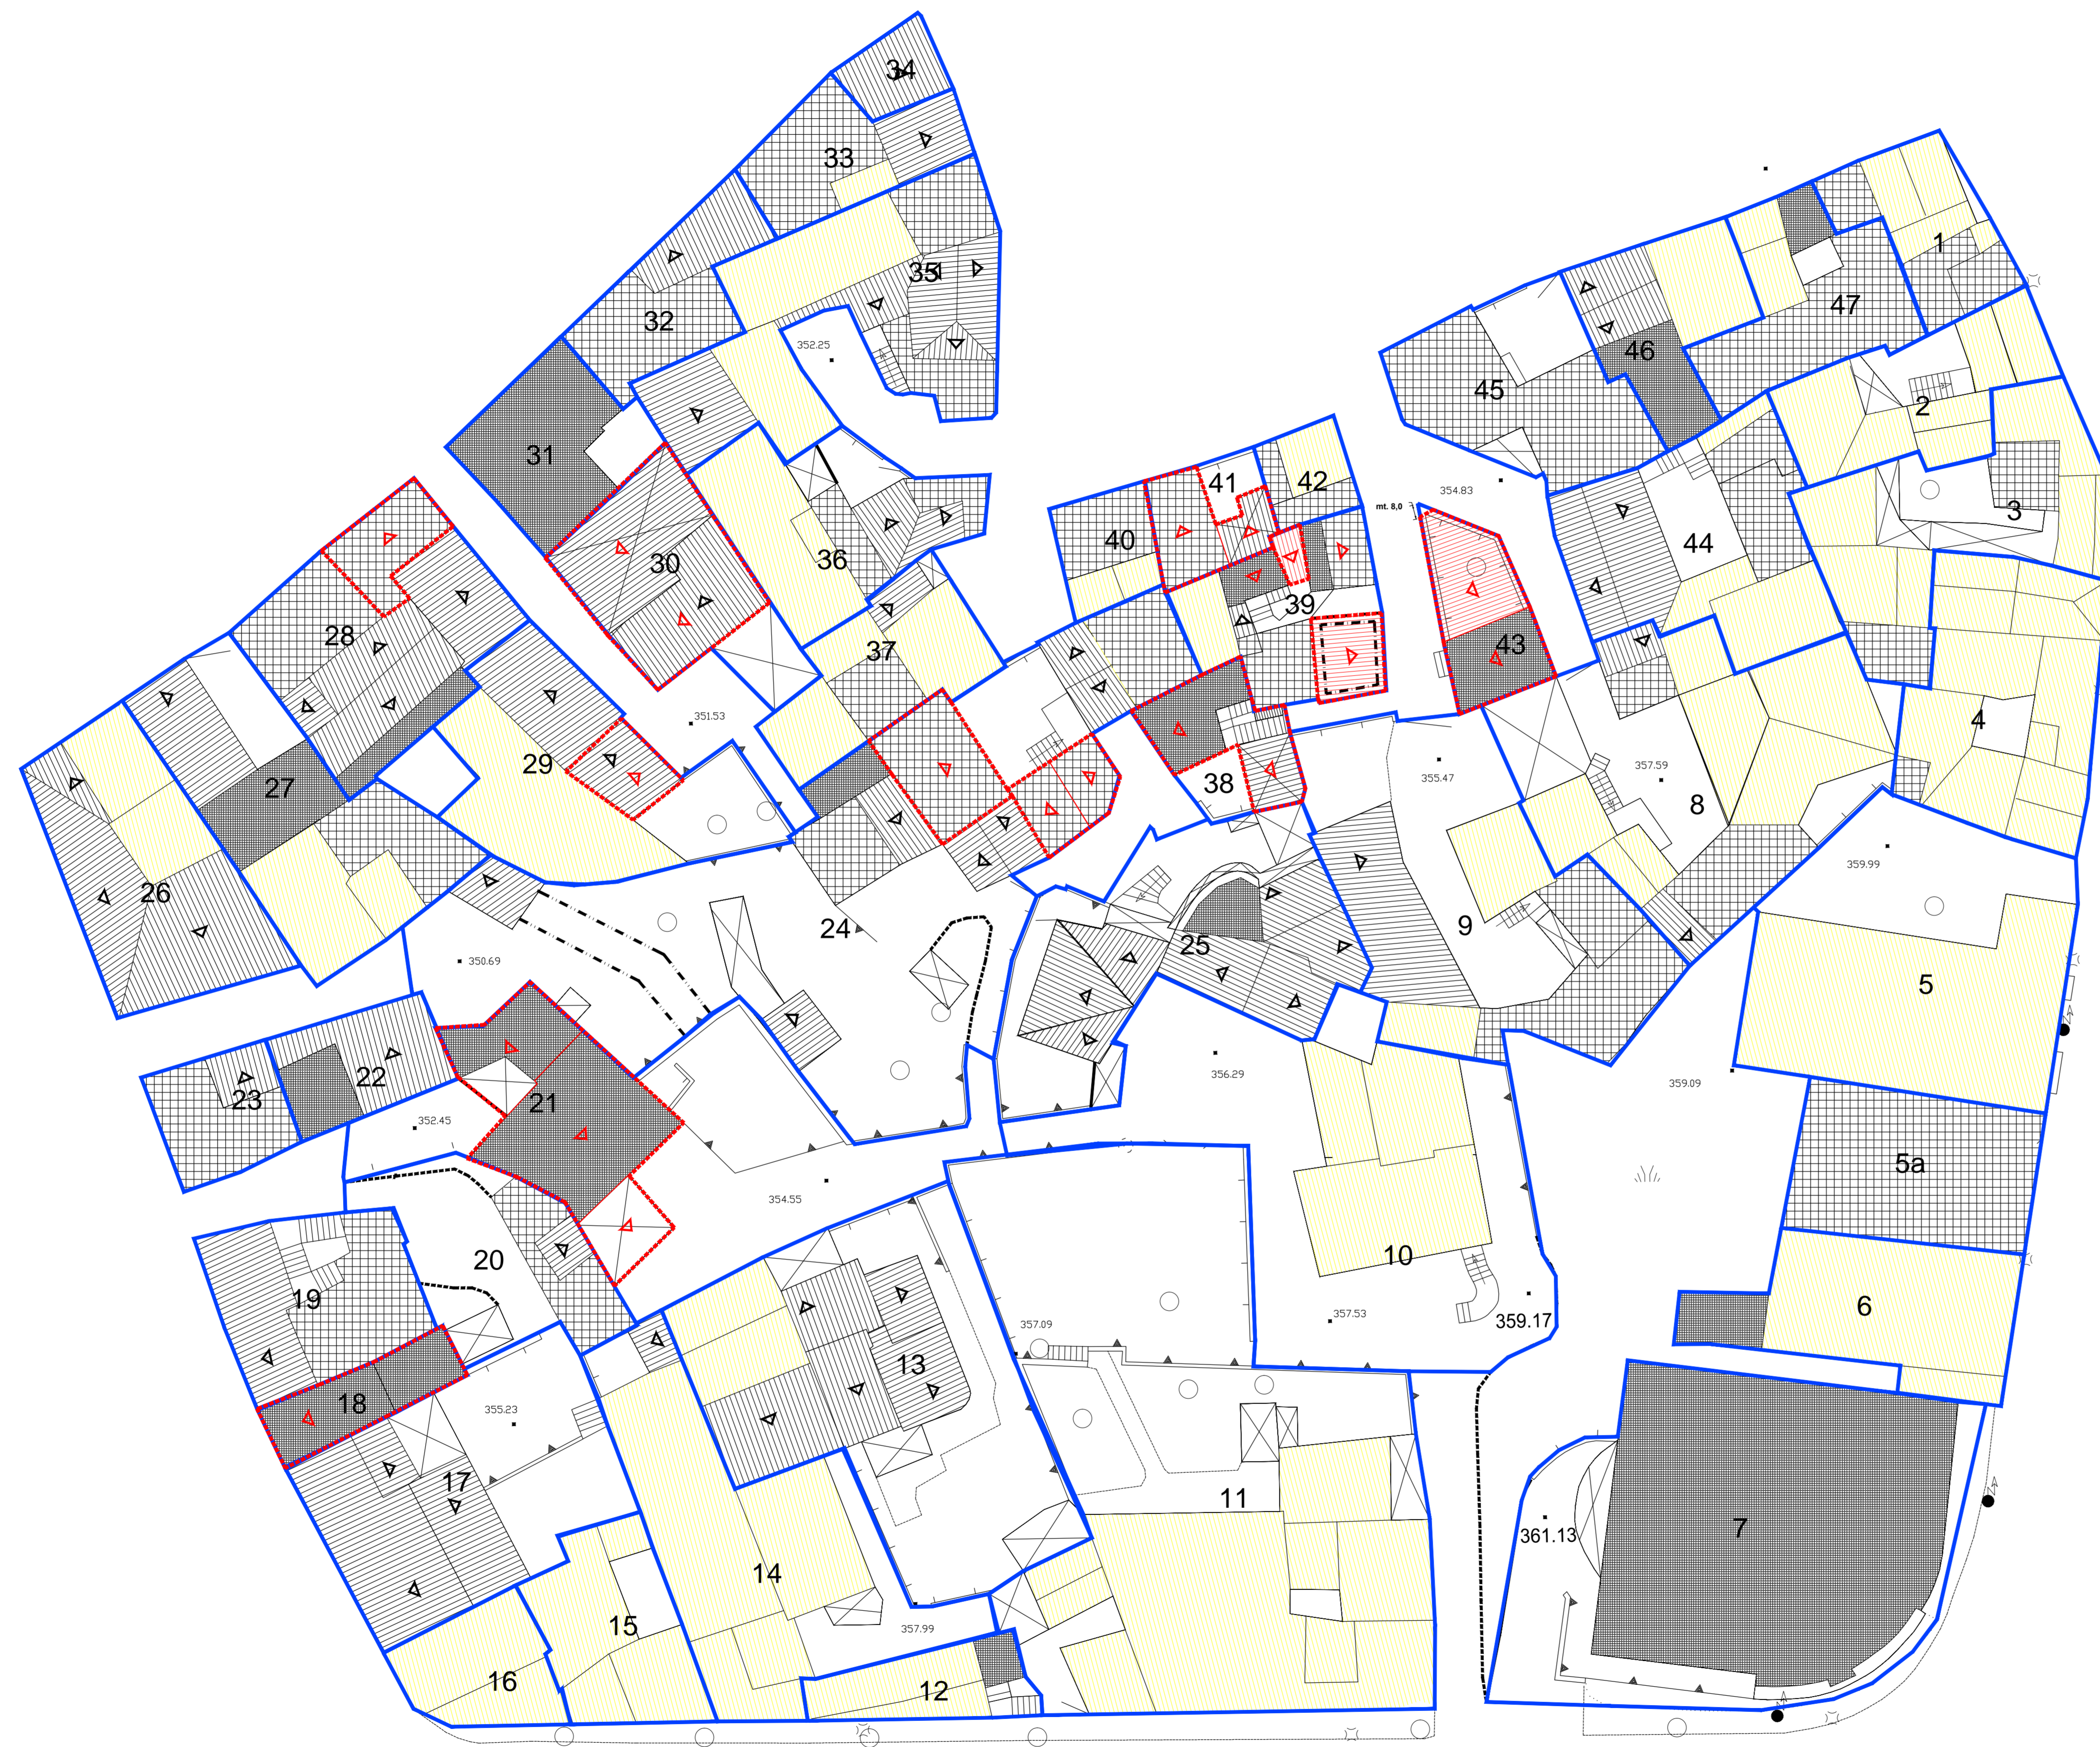

PIANTA TERZO LIVELLO

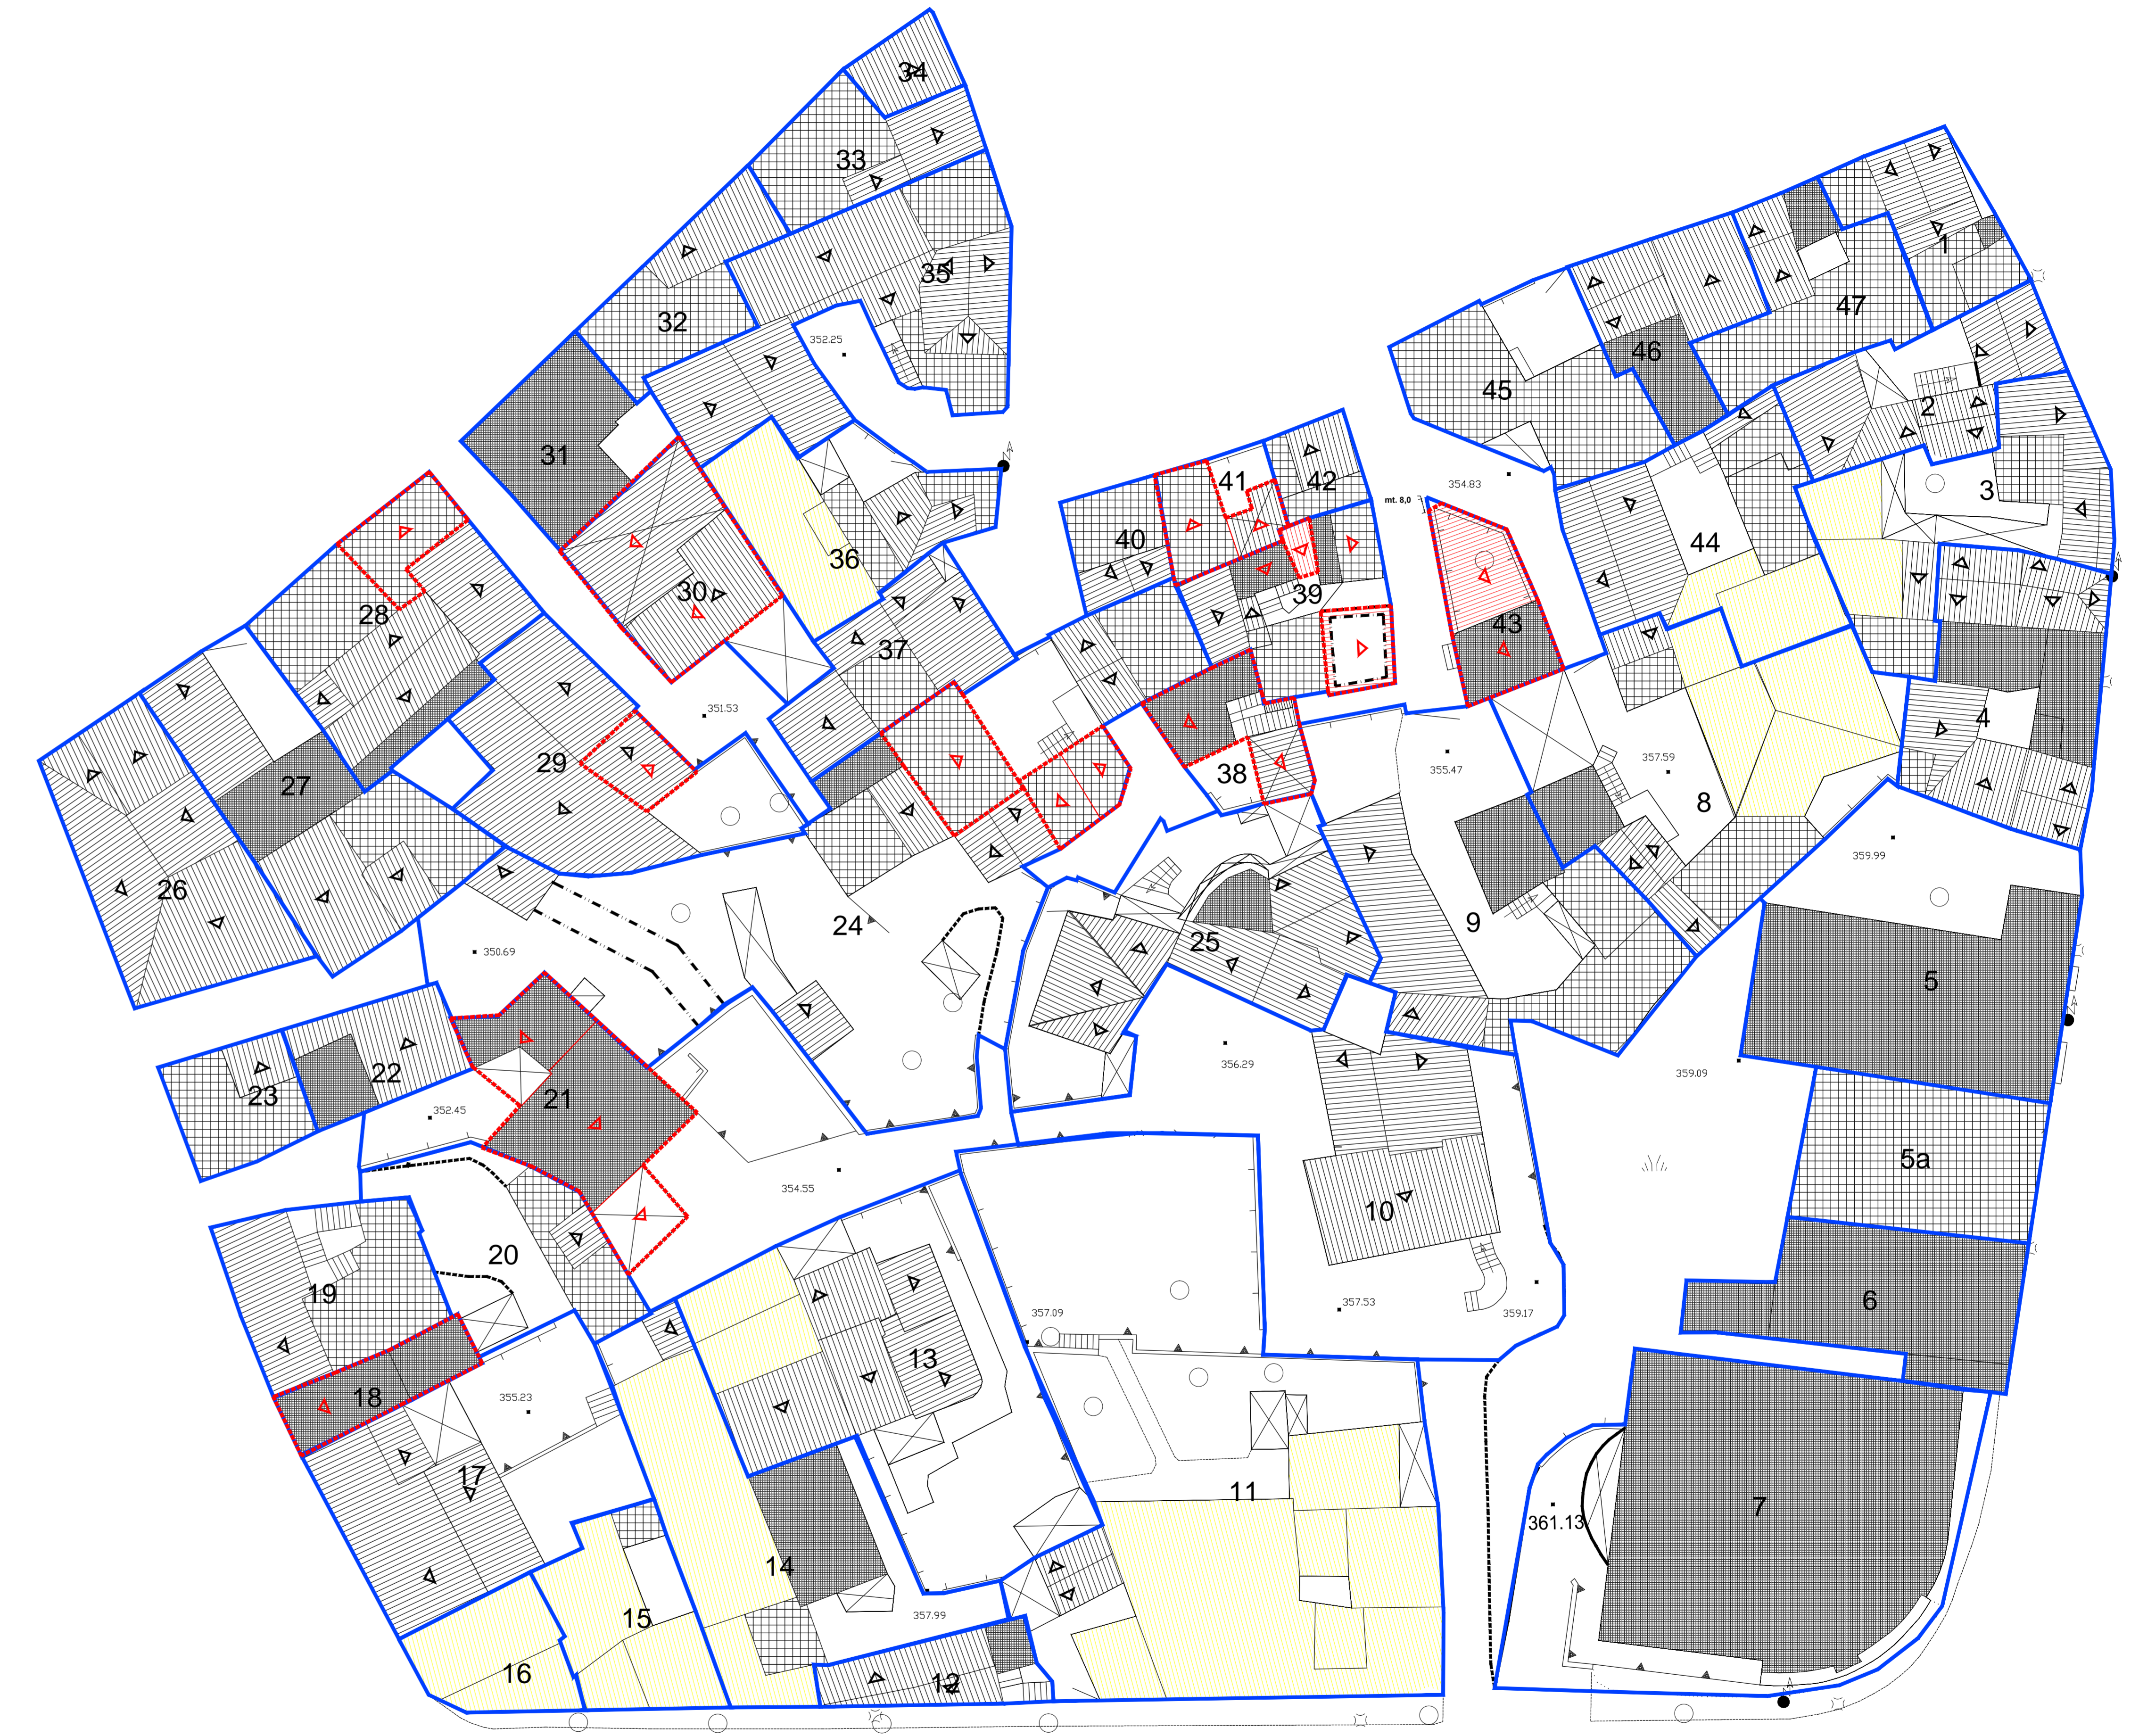

PIANTA QUARTO LIVELLO

**COMUNE DI OLIENA
(PROVINCIA DI NUORO)**

PIANO ATTUATIVO DI ISOLATO
ISOLATI n.° 20 - 28 - 51 - 54 - 73 - 76 - 79 - 83 - 88

ISOLATO n.° 28

PROGETTISTA:
Dott. Ing. Giovanni Mura

COLLABORATORE:
Dott. Pian. Elena Brotzu
Dott. Arch. Francesco G. Sanna
Geom. Marco Cossu

IL SINDACO
Rag. Francesco Capelli

IL RESPONSABILE DEL PROCEDIMENTO
Dott. Arch. Franco Niffoi

3c2 ANALISI DEL TESSUTO EDILIZIO ESISTENTE -
PROPOSTA PROGETTUALE
Planimetrie dei vari livelli

Scala 1: 200

STUDIO ASSOCIATO MURA - TOMASELLO
ARCHITETTURA - INGEGNERIA - URBANISTICA - PIANIFICAZIONE TERRITORIALE - AMBIENTE

Data:	04/04/2007	Resp. Progetto:	F. Sanna
Autore:	STUDIO ASSOCIATO MURA - TOMASELLO	Elaborazione:	E. Brotzu
Titolo:	PIANO ATTUATIVO DI ISOLATO N.° 28	Verifica:	G. Mura
Modello:	FS01_00	Approvazione:	G. Mura
Elaborato:	21/01/07	App. 1.04:	xxxxxx
Rev. 1.04:	xxxxxx	App. 2.04:	xxxxxx