

COMUNE DI OLIENA  
PROVINCIA DI NUORO



Arch. Franco Niffoi

Via Delfina di 09002, Nuoro via s.le. OPA, 55207, e-mail: franco.niffoi@comune.oliena.nu.it

PIANO PARTICOLAREGGIATO DELLA ZONA BS2 DEL PUC  
LOCALITÀ "JANNA E VACHILE"  
PROGETTO DEFINITIVO

Approvazione con delibera del Consiglio Comunale n°41 del 16/10/2008

ELABORATO N°3\_4 VIABILITÀ SEZIONI TIPO scala 1:50

GRUPPO DI LAVORO:  
Arch. FRANCO NIFFOI  
Piant. ELENA BROTTU  
Ing. ANNA MURRU

IL RESPONSABILE DEL PROCEDIMENTO:  
Ing. GABRIELE SCUDU

IL SINDACO:  
FRANCESCO CAPELLI


Dicembre 2008

VIABILITÀ PRINCIPALE

SEZIONE IN RILEVATO  
(lungo un raddio)

per pendenze del terreno naturale <25%


per pendenze del terreno naturale >25%

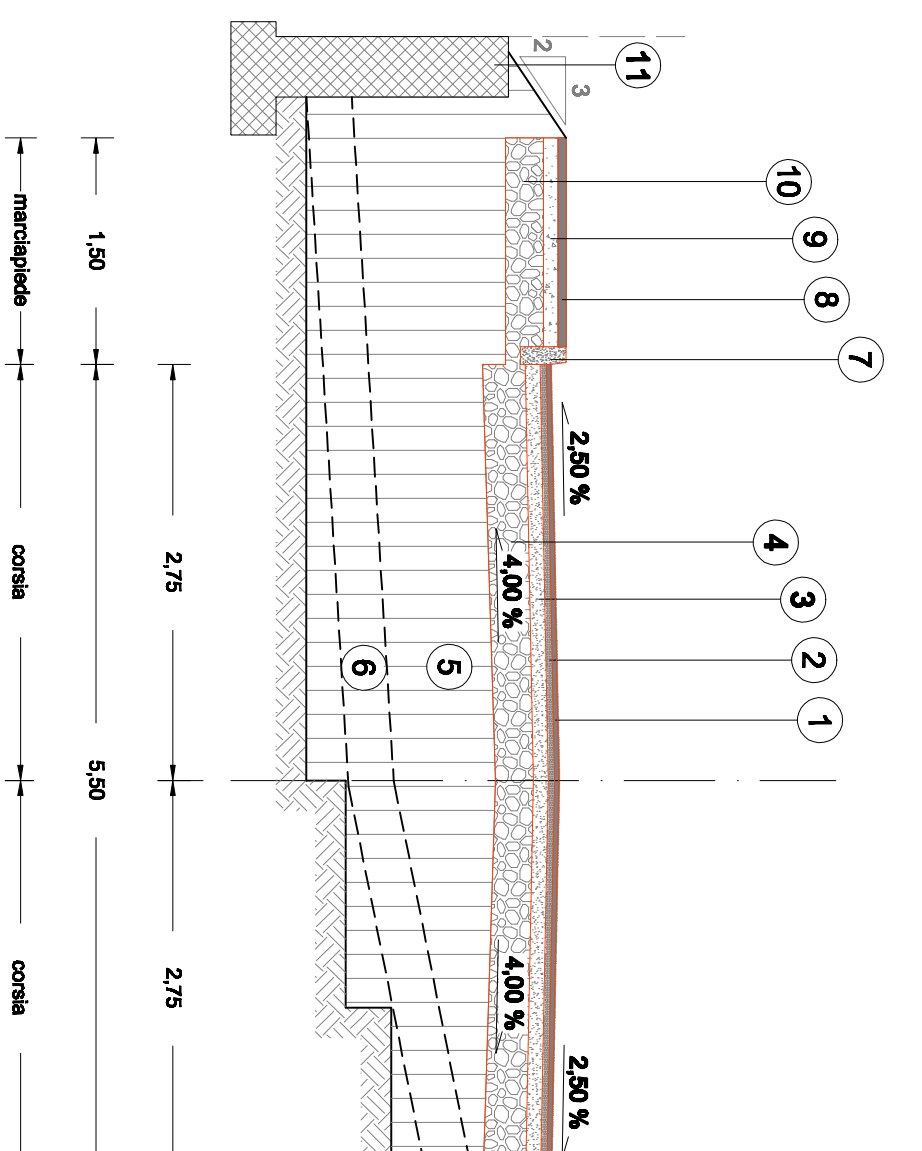

SEZIONE A MEZZA COSTA  
(lungo un raddio)

per pendenze del terreno naturale <25%


per pendenze del terreno naturale >25%

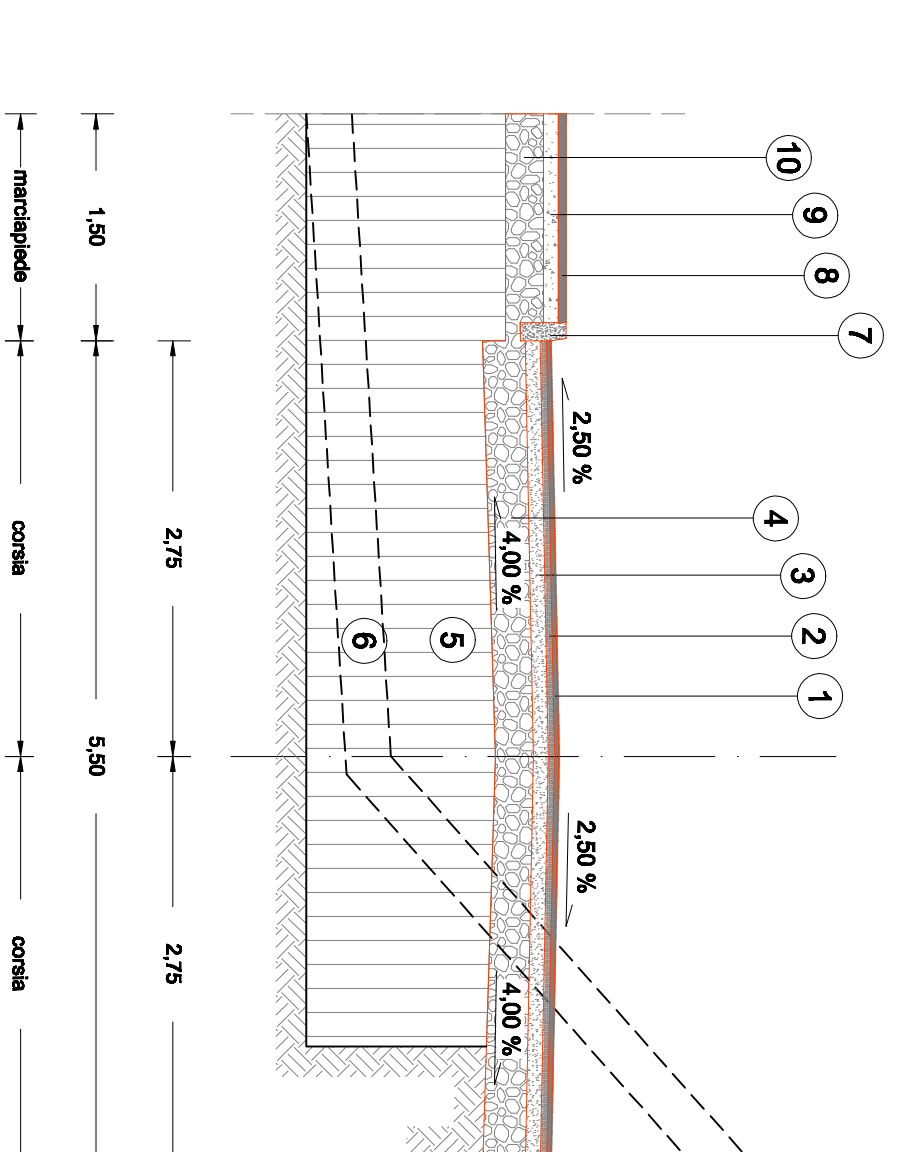

SEZIONE IN TRINCEA  
(lungo un raddio)

per pendenze del terreno naturale <25%

per pendenze del terreno naturale >25%

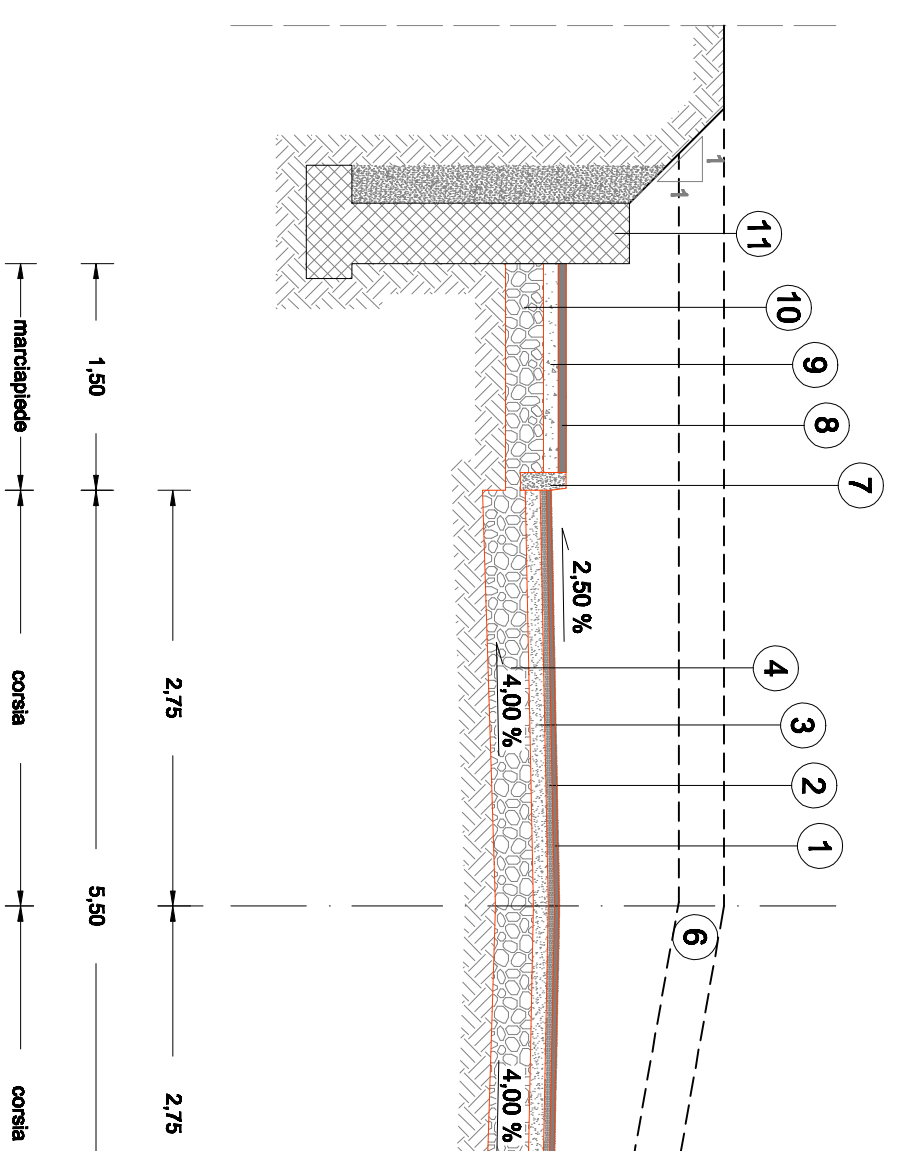


VIABILITÀ SECONDARIA

SEZIONE IN RILEVATO  
(lungo un raddio)

per pendenze del terreno naturale <25%


per pendenze del terreno naturale >25%

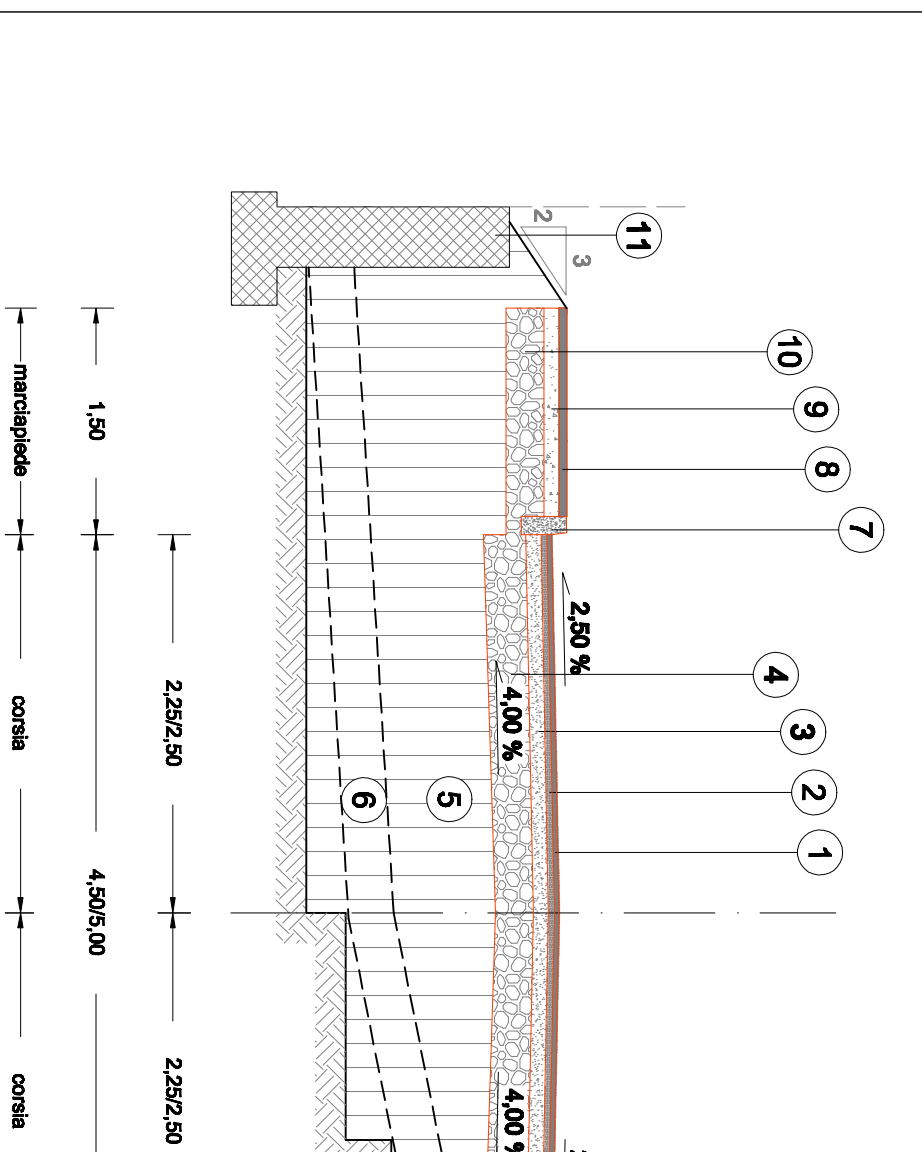

SEZIONE A MEZZA COSTA  
(lungo un raddio)

per pendenze del terreno naturale <25%


per pendenze del terreno naturale >25%

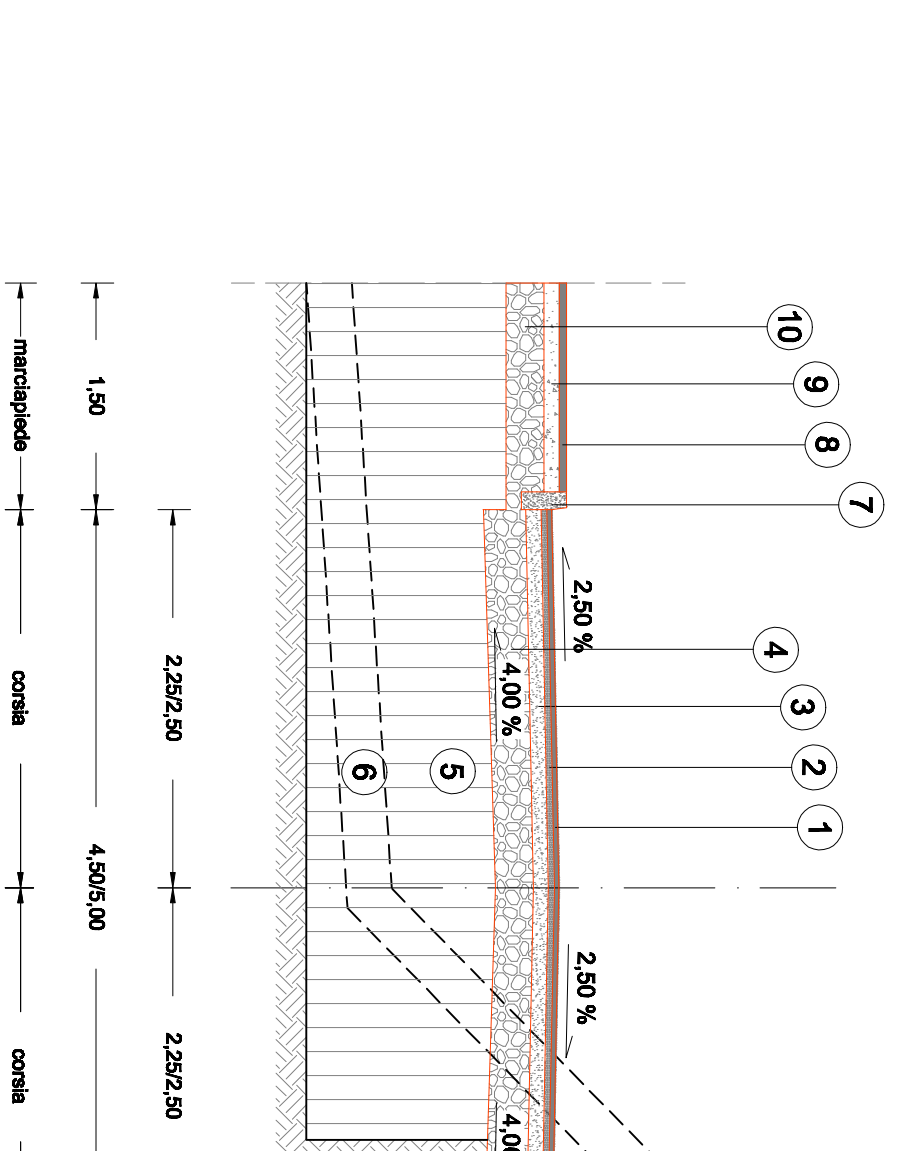

SEZIONE IN TRINCEA  
(lungo un raddio)

per pendenze del terreno naturale <25%

per pendenze del terreno naturale >25%

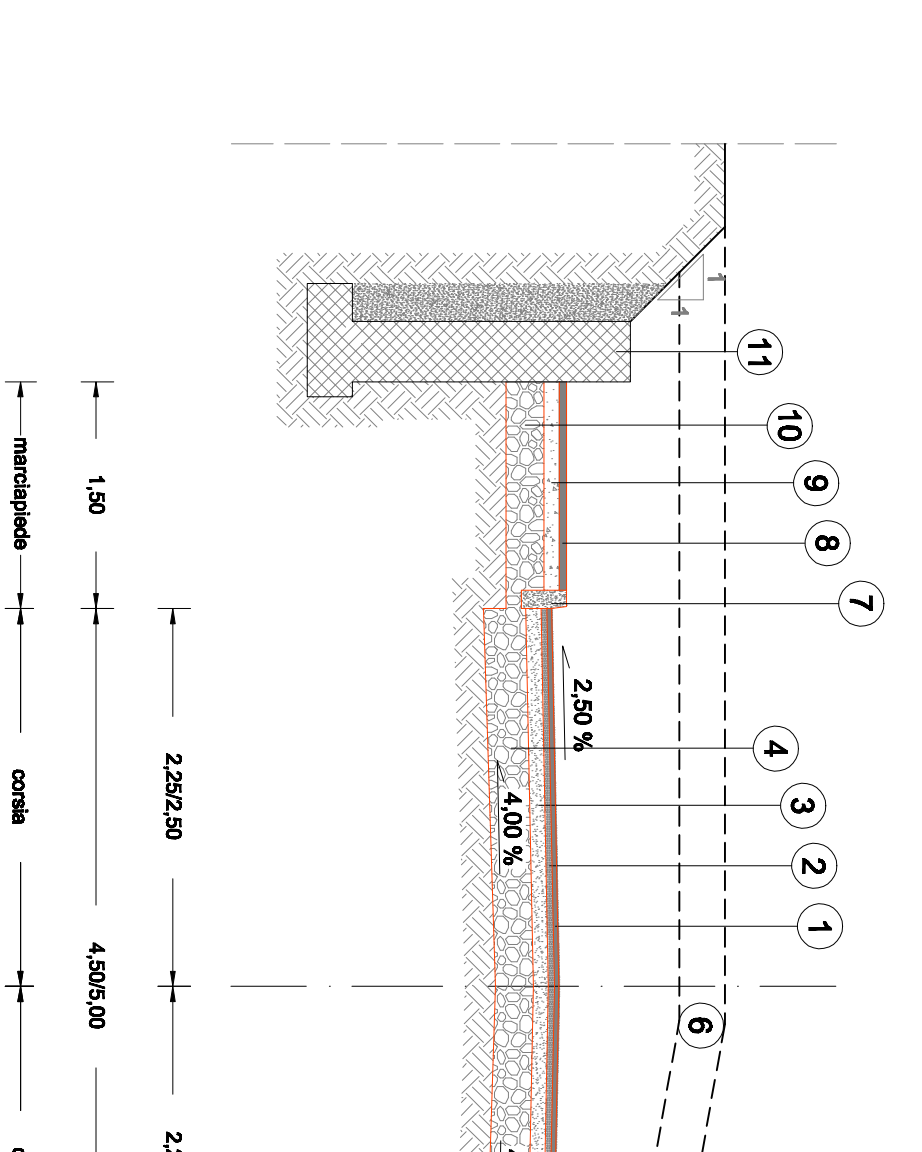

LEGENDA

- 1 Carreggiata: strato di usura in congl. bitum. chiuso, s ≥ cm 3
- 2 Carreggiata: strato di collegamento in congl. bitum. aperto, s ≥ cm 4
- 3 Carreggiata: strato di base in misto diluato, s ≥ cm 10
- 4 Carreggiata: strato di fondazione in misto granulato, s ≥ cm 25
- 5 Carreggiata: corpo del rilevato
- 6 Carreggiata: banchina di terreno vegetale, s ≥ cm 30
- 7 Marciapiede: condonata in ds
- 8 Marciapiede: pavimentazione in masselli autoblocanti o piastrelle in ds
- 9 Marciapiede: massetto in ds, s ≥ cm 10
- 10 Marciapiede: strato di fondazione in misto granulato, s ≥ cm 25
- 11 Muro di sottoscampa o di contropia