


LEGENDA

- 4 UNITA' EDILIZIA
- RUDERE
- COPERTURA A TETTO
- COPERTURA A TERRAZZO
- COPERTURA A SOLAIO
- NUOVA EDIFICAZIONE
AMPLIAMENTO
- NUOVA COPERTURA A TETTO
- DEMOLIZIONE
- DEMOLIZIONE CON
RICOSTRUZIONE



PIANTA QUINTO LIVELLO

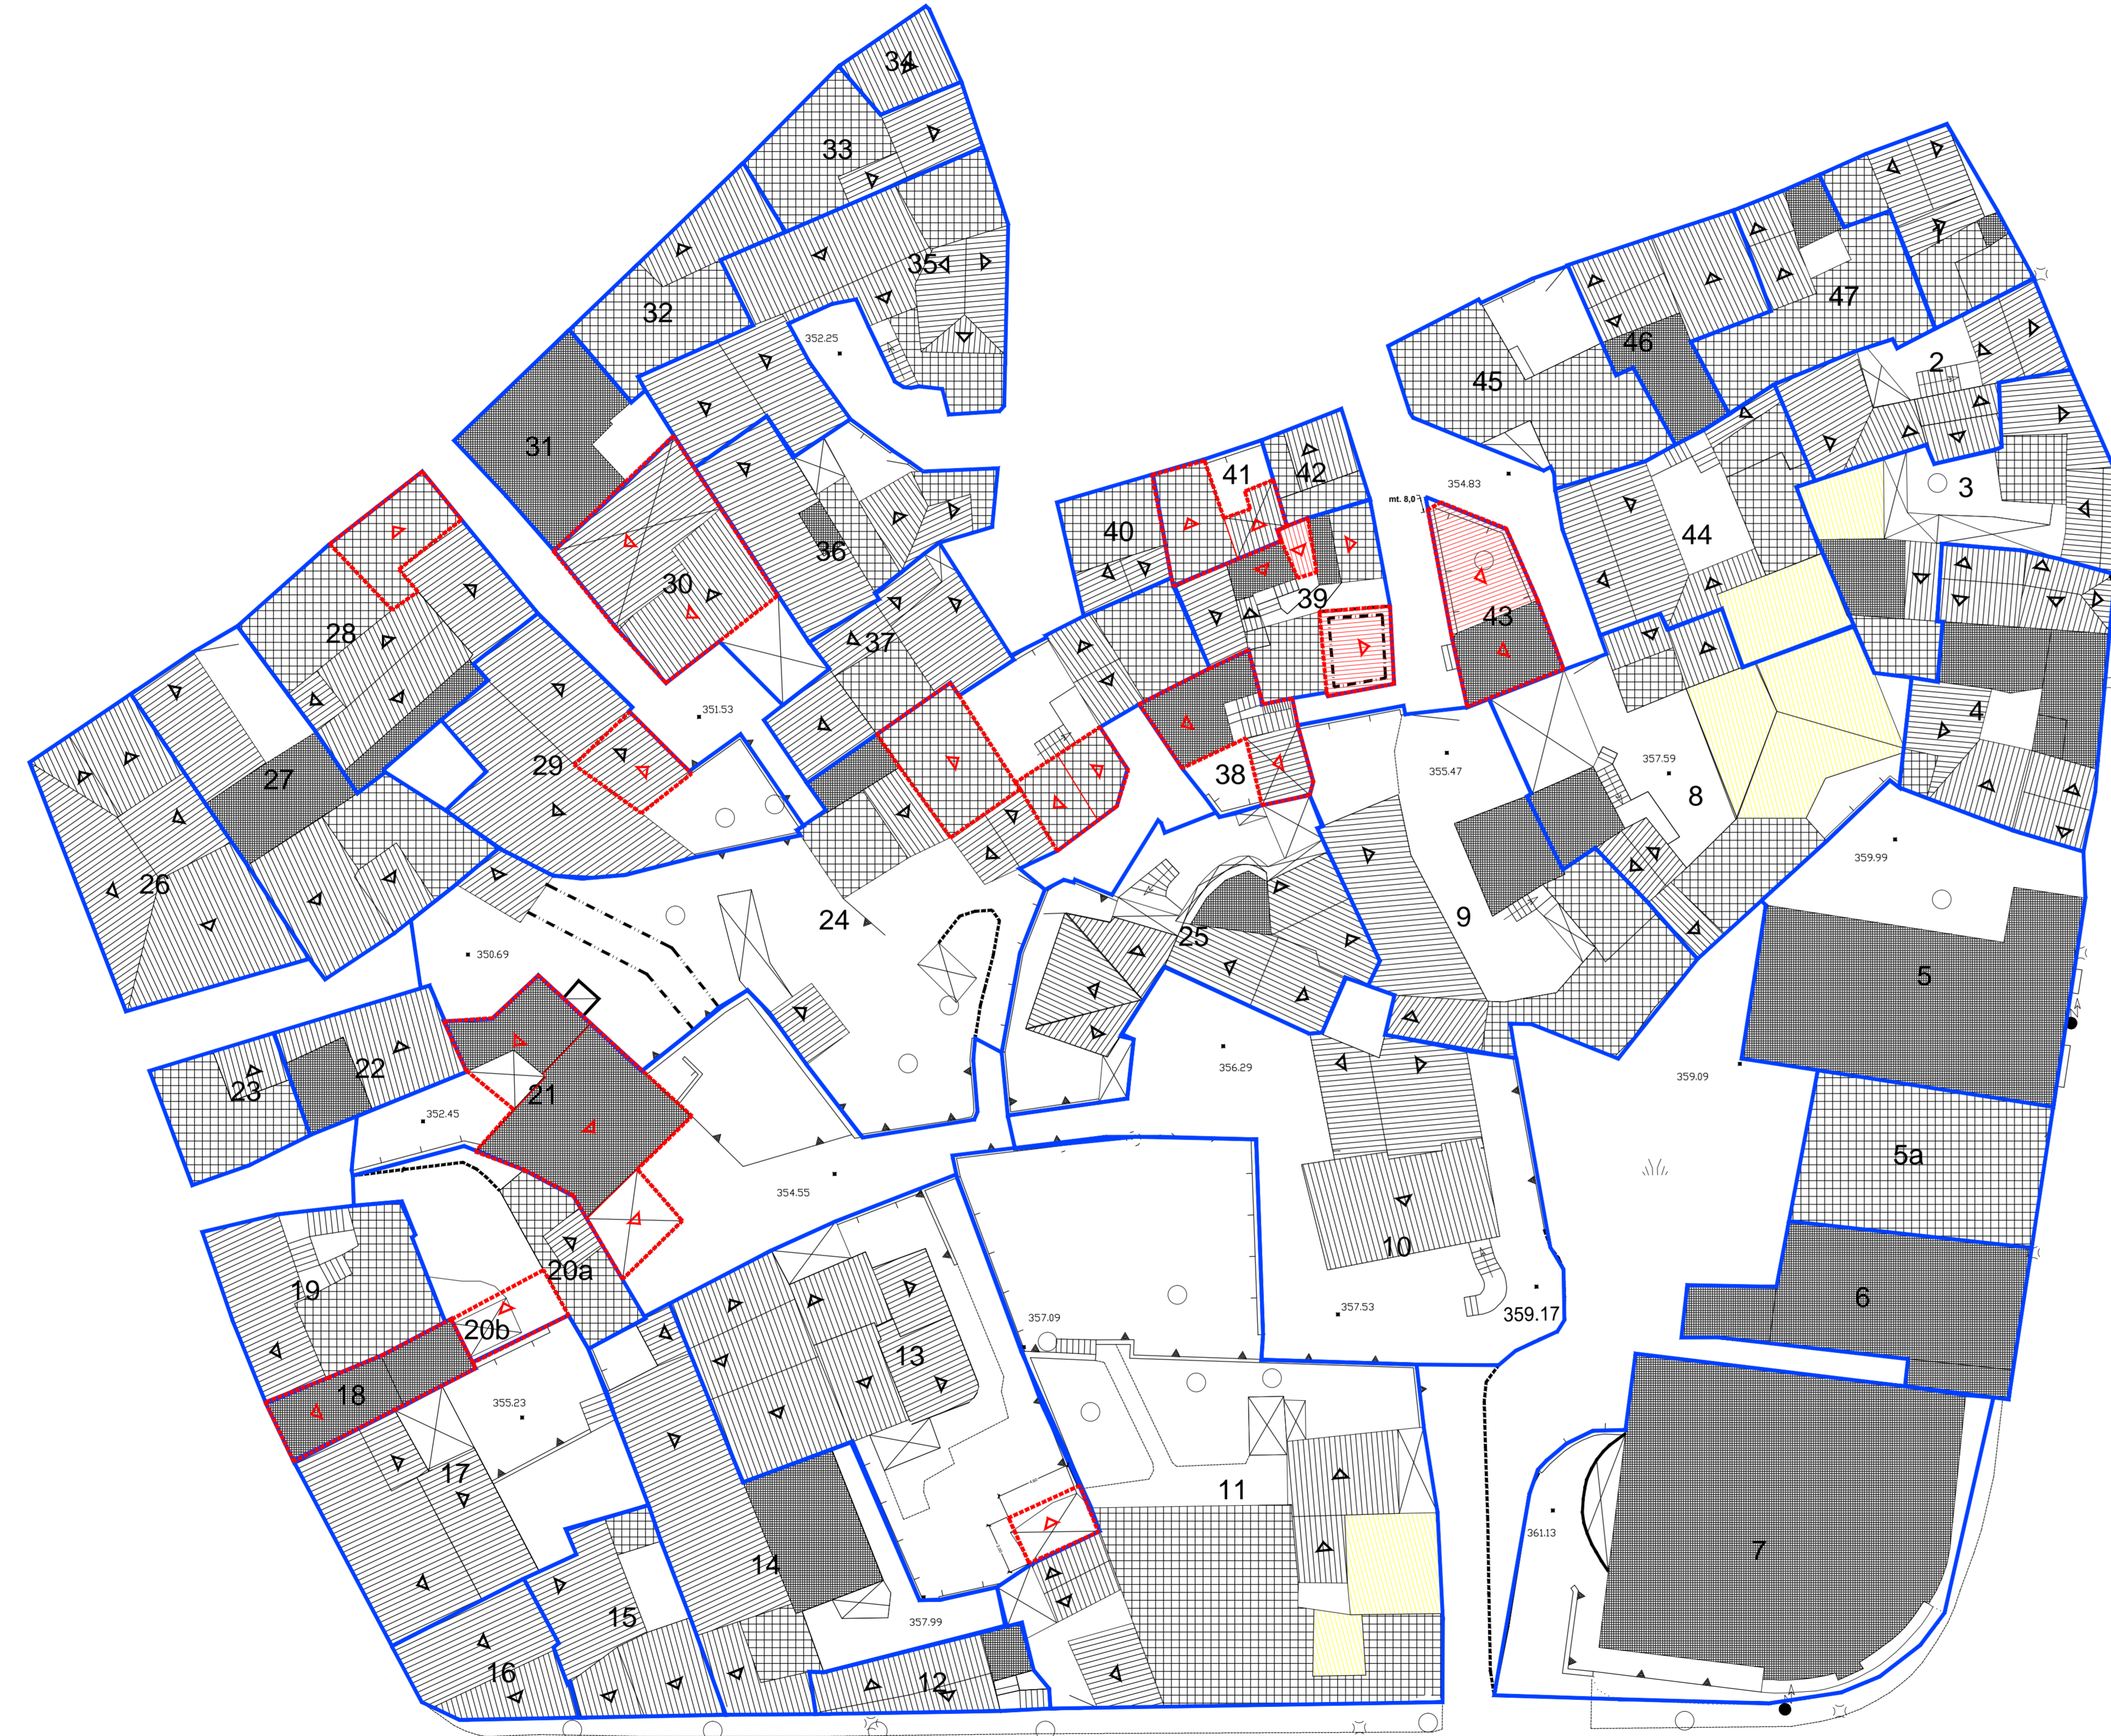

PIANTA COPERTURE

COMUNE DI OLIENA
(PROVINCIA DI NUORO)

PIANO ATTUATIVO DI ISOLATO
ISOLATI n.° 20 - 28 - 51 - 54 - 73 - 76 - 79 - 83 - 88

ISOLATO n.° 28

PROGETTISTA: **Dot. Ing. Giovanni Mura**
COLLABORATORE: **Dot. Pian. Elena Broca, Dot. Arch. Francesco G. Sama, Geom. Marco Cosca**

IL SINDACO: **Rag. Francesco Capelli**
IL RESPONSABILE DEL PROCEDIMENTO: **Dot. Arch. Franco Niffoli**

3c3 ANALISI DEL TESSUTO EDILIZIO ESISTENTE - PROPOSTA PROGETTUALE
Pianimetrie dei vari livelli
Scala 1:200

STUDIO ASSOCIATO MURA - TOMASELLO
ARCHITETTO, INGEGNERE, PIANIFICATORE, COLLABORATORI: **GIULIO MURA, GIULIO TOMASELLO**

Data:	04/04/2005	Prog. Progetto:	F. Sanna
Autore:	MURA, OLIENA	Elaborazione:	E. Broca
File:	00000	Verifica:	G. Mura
Modello:	F301_08	Approvazione:	G. Mura
Revisione:	01/01/07	Aut. 1/04/07	00000
Rev. 1/04/07:	Mano 2005	Aut. 1/04/07	00000