


**LEGENDA**

- 4 UNITA' EDILIZIA
- NUOVA EDIFICAZIONE  
AMPLIAMENTO
- RIDERE
- NUOVA COPERTURA A TETTO
- COPERTURA A TETTO
- DEMOLIZIONE
- COPERTURA A TERRAZZO
- DEMOLIZIONE CON  
RICOSTRUZIONE
- COPERTURA A SOLAIO



PLANIMETRIA QUINTO LIVELLO

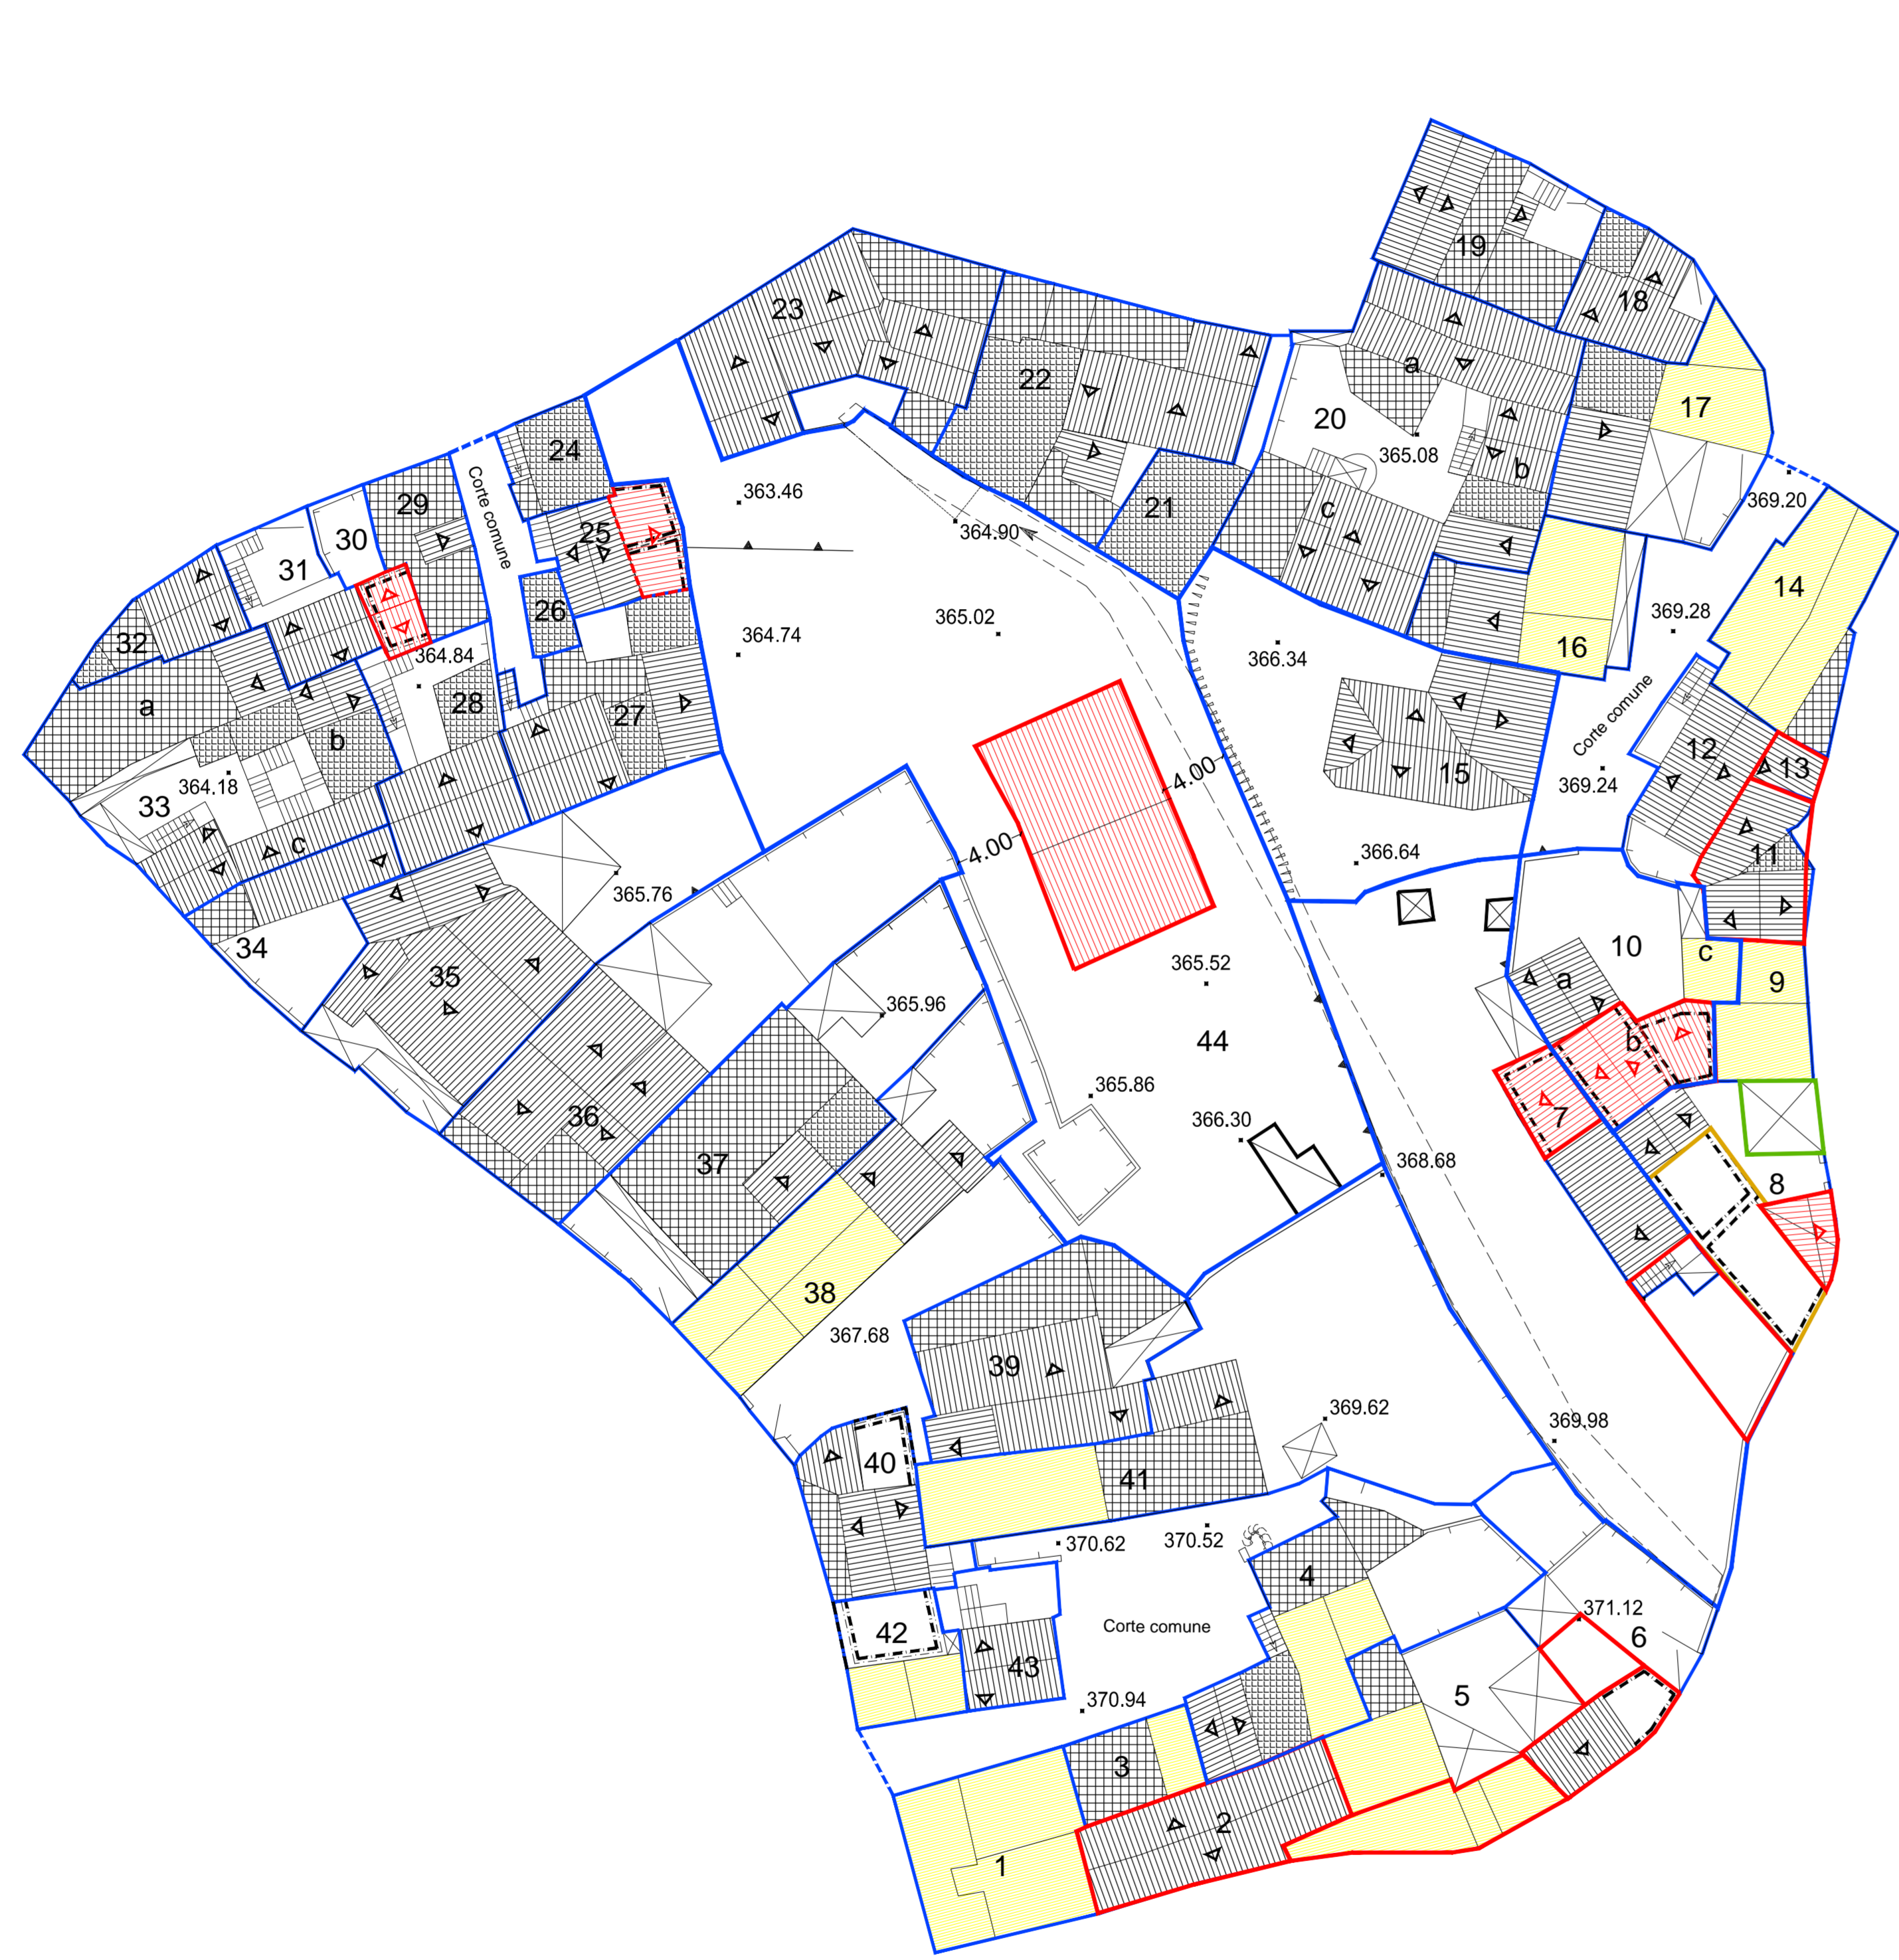

PLANIMETRIA SESTO LIVELLO



PIANTA COPERTURE

**COMUNE DI OLIENA  
(PROVINCIA DI NUORO)**

**PIANO ATTUATIVO DI ISOLATO**  
ISOLATI n.° 03 - 06 - 08 - 11 - 12 - 17 - 18 - 22 - 23 - 29 - 39  
41 - 42 - 43 - 47 - 57 - 71 - 74 - 77 - 80 - 92

**ISOLATO n.° 17**

**PROGETTISTA:**  
Dot. Ing. Giovanni Mura

**COLLABORATORI:**  
Dot. ssa. Elisa Boccia  
Dott. Arch. Francesco Di Sarno  
Geom. Marco Cosco  
Geom. Maurizio Margia

**IL SINDACO:**  
Dot. Salvatore Fide

**IL RESPONSABILE DEL PROCEDIMENTO:**  
Dot. Arch. Franco Niffoi

**ANALISI DEL TESSUTO EDILIZIO ESISTENTE -  
PROPOSTA PROGETTUALE**  
Pianimento dei vari livelli  
Scala: 1:200

STUDIO ASSOCIATO MERA - TOMASELLO	
Indirizzo: 04100 Nuoro, Via Roma, 10	Telefono: 0785/241111
Web: www.studioamta.it	Mail: info@studioamta.it
Autore: Mera, Tomaseillo	Disegnato: Mera, Tomaseillo
Verificato: Mera, Tomaseillo	Approvato: Mera, Tomaseillo
Stampato: Nuoro, 17/12/2004	Scala: 1:200