




TIPOLOGIA 1: lotti 4 - 9 - 14

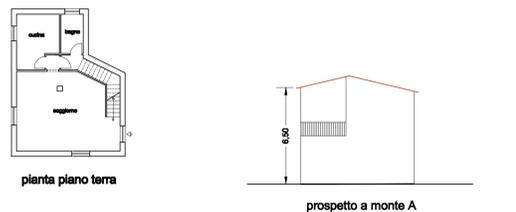


DATI	
Superficie Coperta	mq. 70
Altezza fuori terra	ml. 6,50
Volumetria	mc. 455

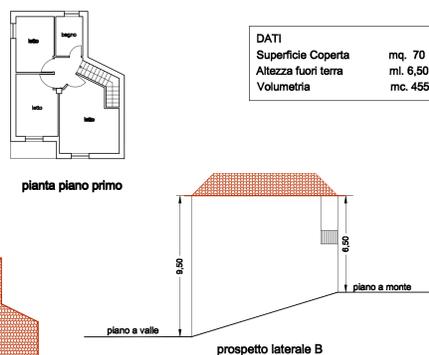


TIPOLOGIA 2: lotti 2 - 13

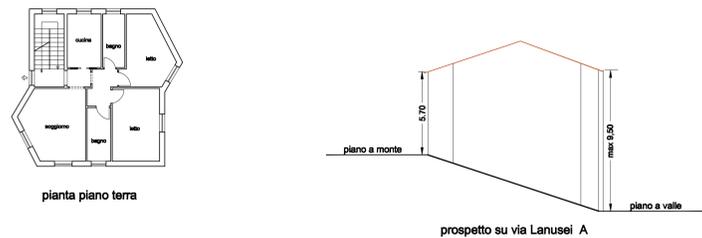


DATI	
Superficie Coperta	mq. 85
Altezza f.t. (a monte)	ml. 5,70
Volumetria	mc. 542

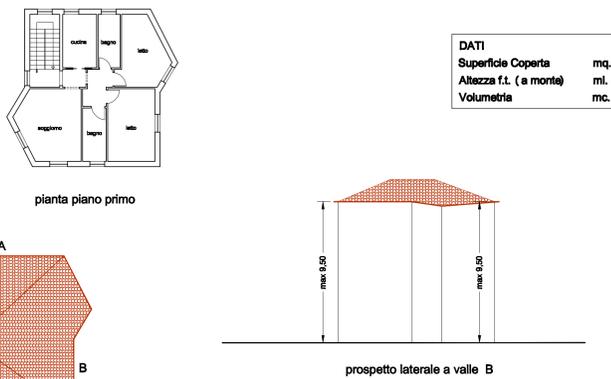


TIPOLOGIA 3: lotto 18

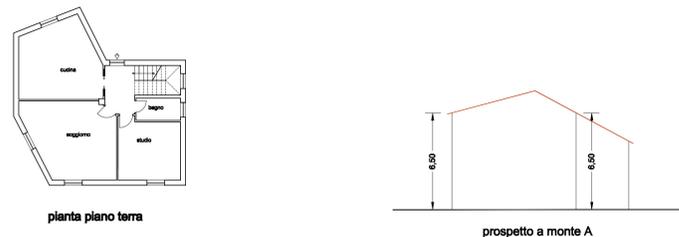


DATI	
Superficie Coperta	mq. 110
Altezza fuori terra	ml. 6,50
Volumetria	mc. 715

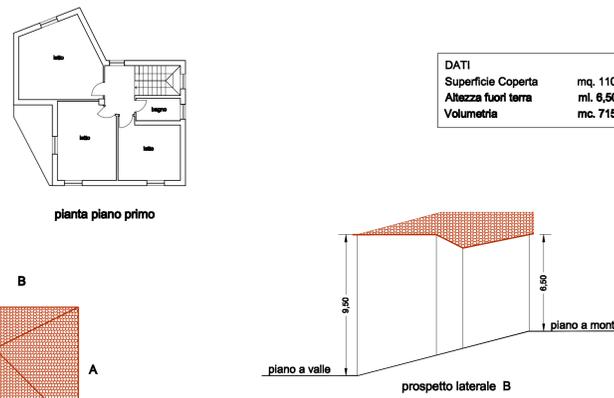

TIPOLOGIA 4: lotto 22

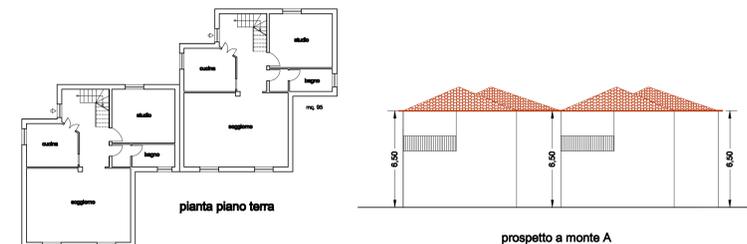

DATI	
Superficie Coperta	mq. 190
Altezza f.t. (a monte)	ml. 6,50
Volumetria	mc. 1.200

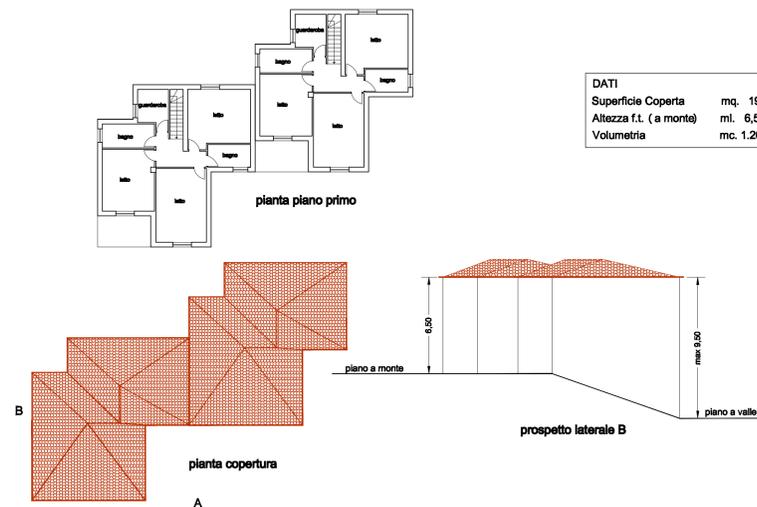

COMUNE DI OLIENA  
PROVINCIA DI NUORO



Arch. Franco Niffoi  
Via Deffenu 21 - 08000 - Nuoro tel. e fax 0784\_35902 e-mail: dc.architet@tiscali.it

PIANO PARTICOLAREGGIATO DELLA ZONA BS1 DEL PUC  
LOCALITÀ "SU PORCHILE"  
PROGETTO DEFINITIVO

Approvazione con delibera del Consiglio Comunale n°41 del 16/10/2008

ELABORATO N°12 TIPI EDILIZI scala 1:200


GRUPPO DI LAVORO:  
Arch. FRANCO NIFFOI  
Pianif. ELENA BROTZU  
Ing. ANNA MURRU

IL SINDACO:  
FRANCESCO CAPELLI


IL RESPONSABILE DEL PROCEDIMENTO:  
Ing. GABRIELE SCUDU

Dicembre 2008


TIPOLOGIA 5: lotto 5

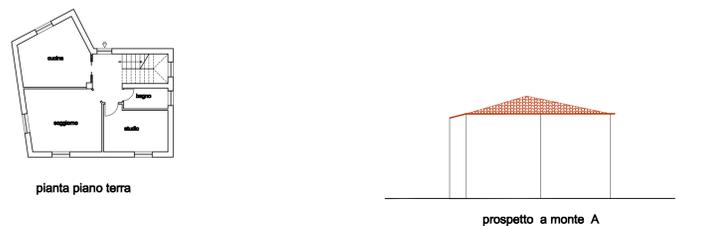


DATI	
Superficie Coperta	mq. 85
Altezza f.t. (a monte)	ml. 6,50
Volumetria	mc. 552

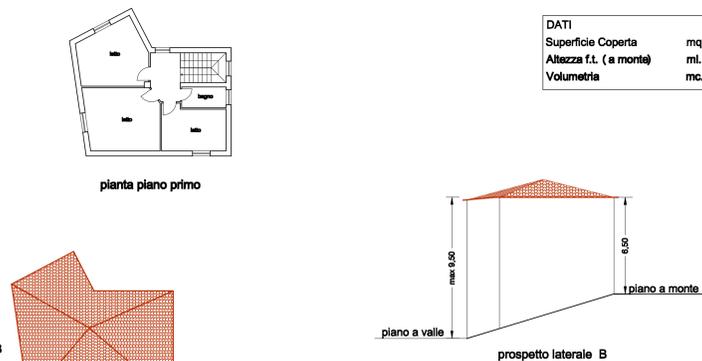


TIPOLOGIA 6: lotti 8 - 10 - 13

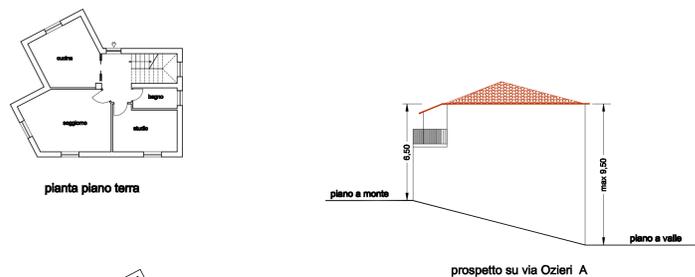

DATI	
Superficie Coperta	mq. 85
Altezza f.t. (a monte)	ml. 6,50
Volumetria	mc. 552

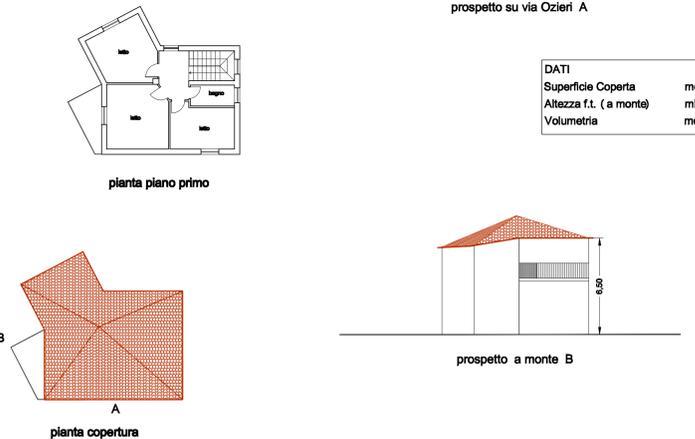

TIPOLOGIA 7: lotto 15

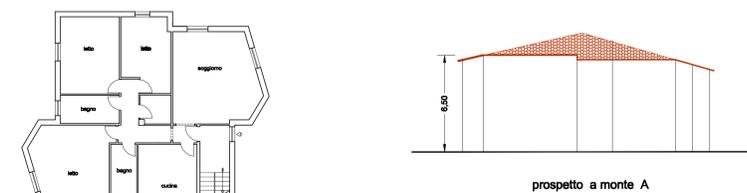

DATI	
Superficie Coperta	mq. 185
Altezza f.t. (a monte)	ml. 5,70
Volumetria	mc. 1.055

