



**LEGENDA**

- 4 UNITA' EDILIZIA
- RUDERE
- COPERTURA A TETTO
- COPERTURA A TERRAZZO
- COPERTURA A SOLAIO
- NUOVA EDIFICAZIONE  
AMPLIAMENTO
- NUOVA COPERTURA A TETTO
- DEMOLIZIONE
- DEMOLIZIONE CON  
RICOSTRUZIONE

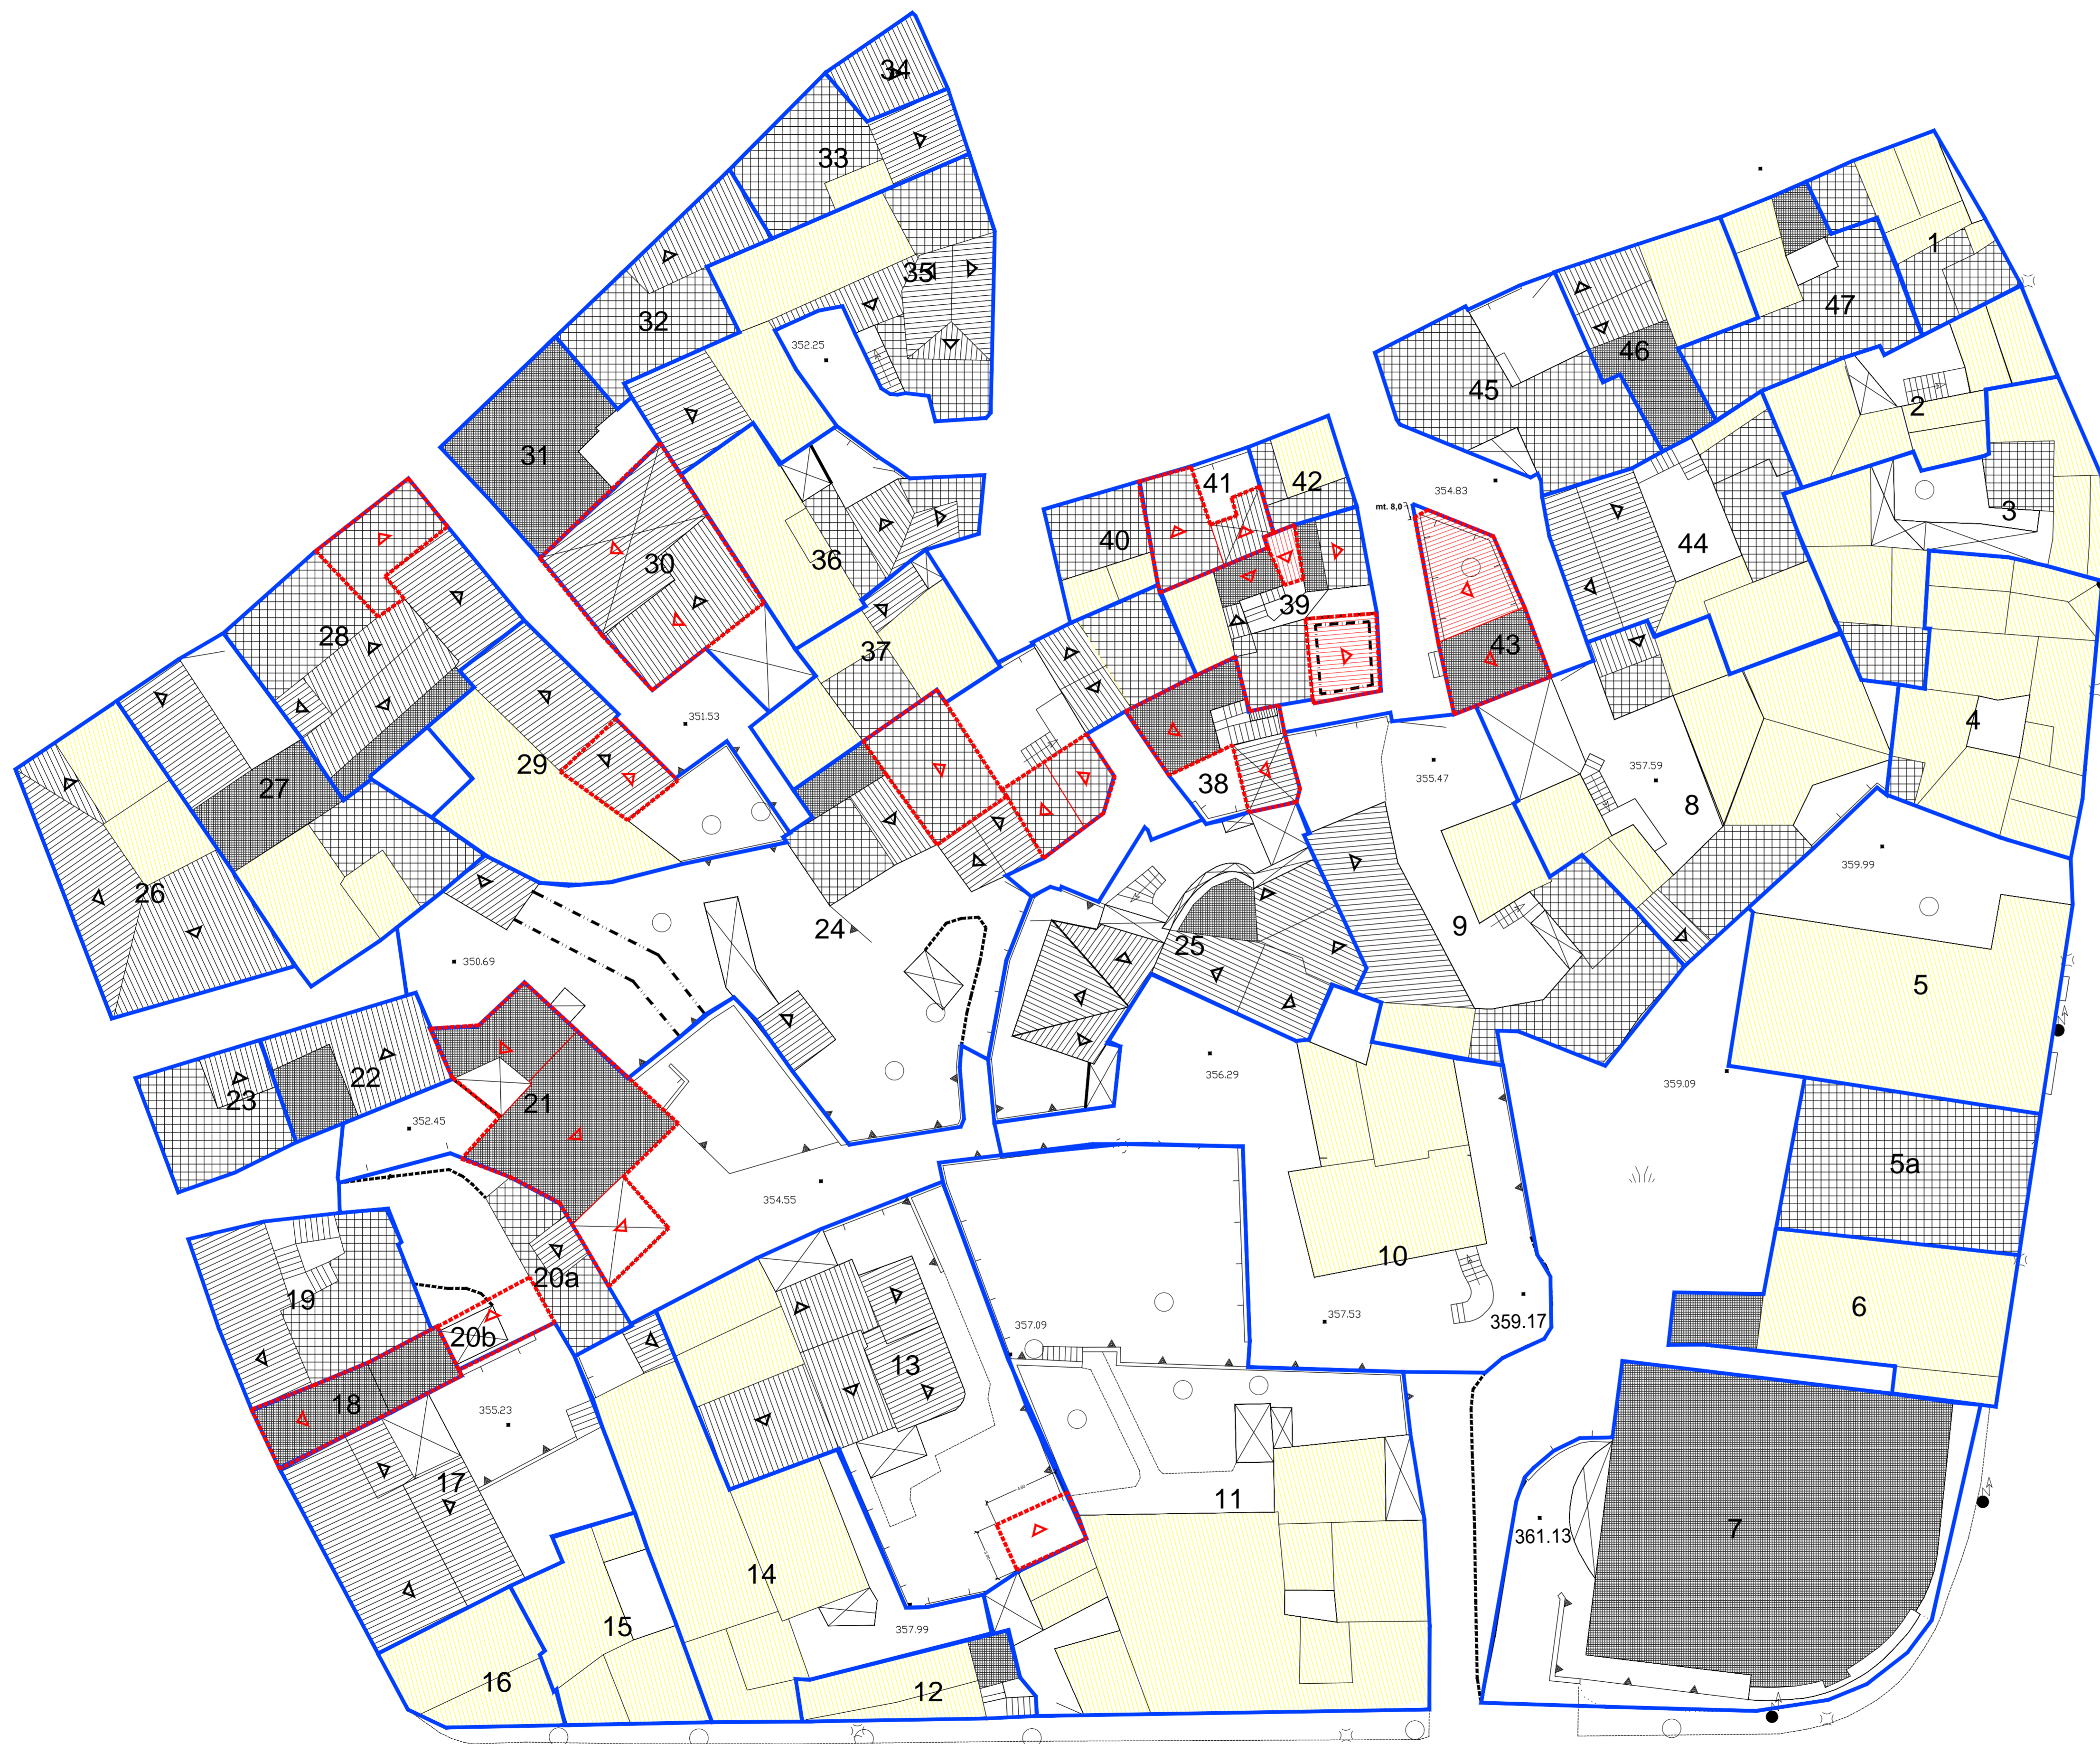

PIANTA TERZO LIVELLO

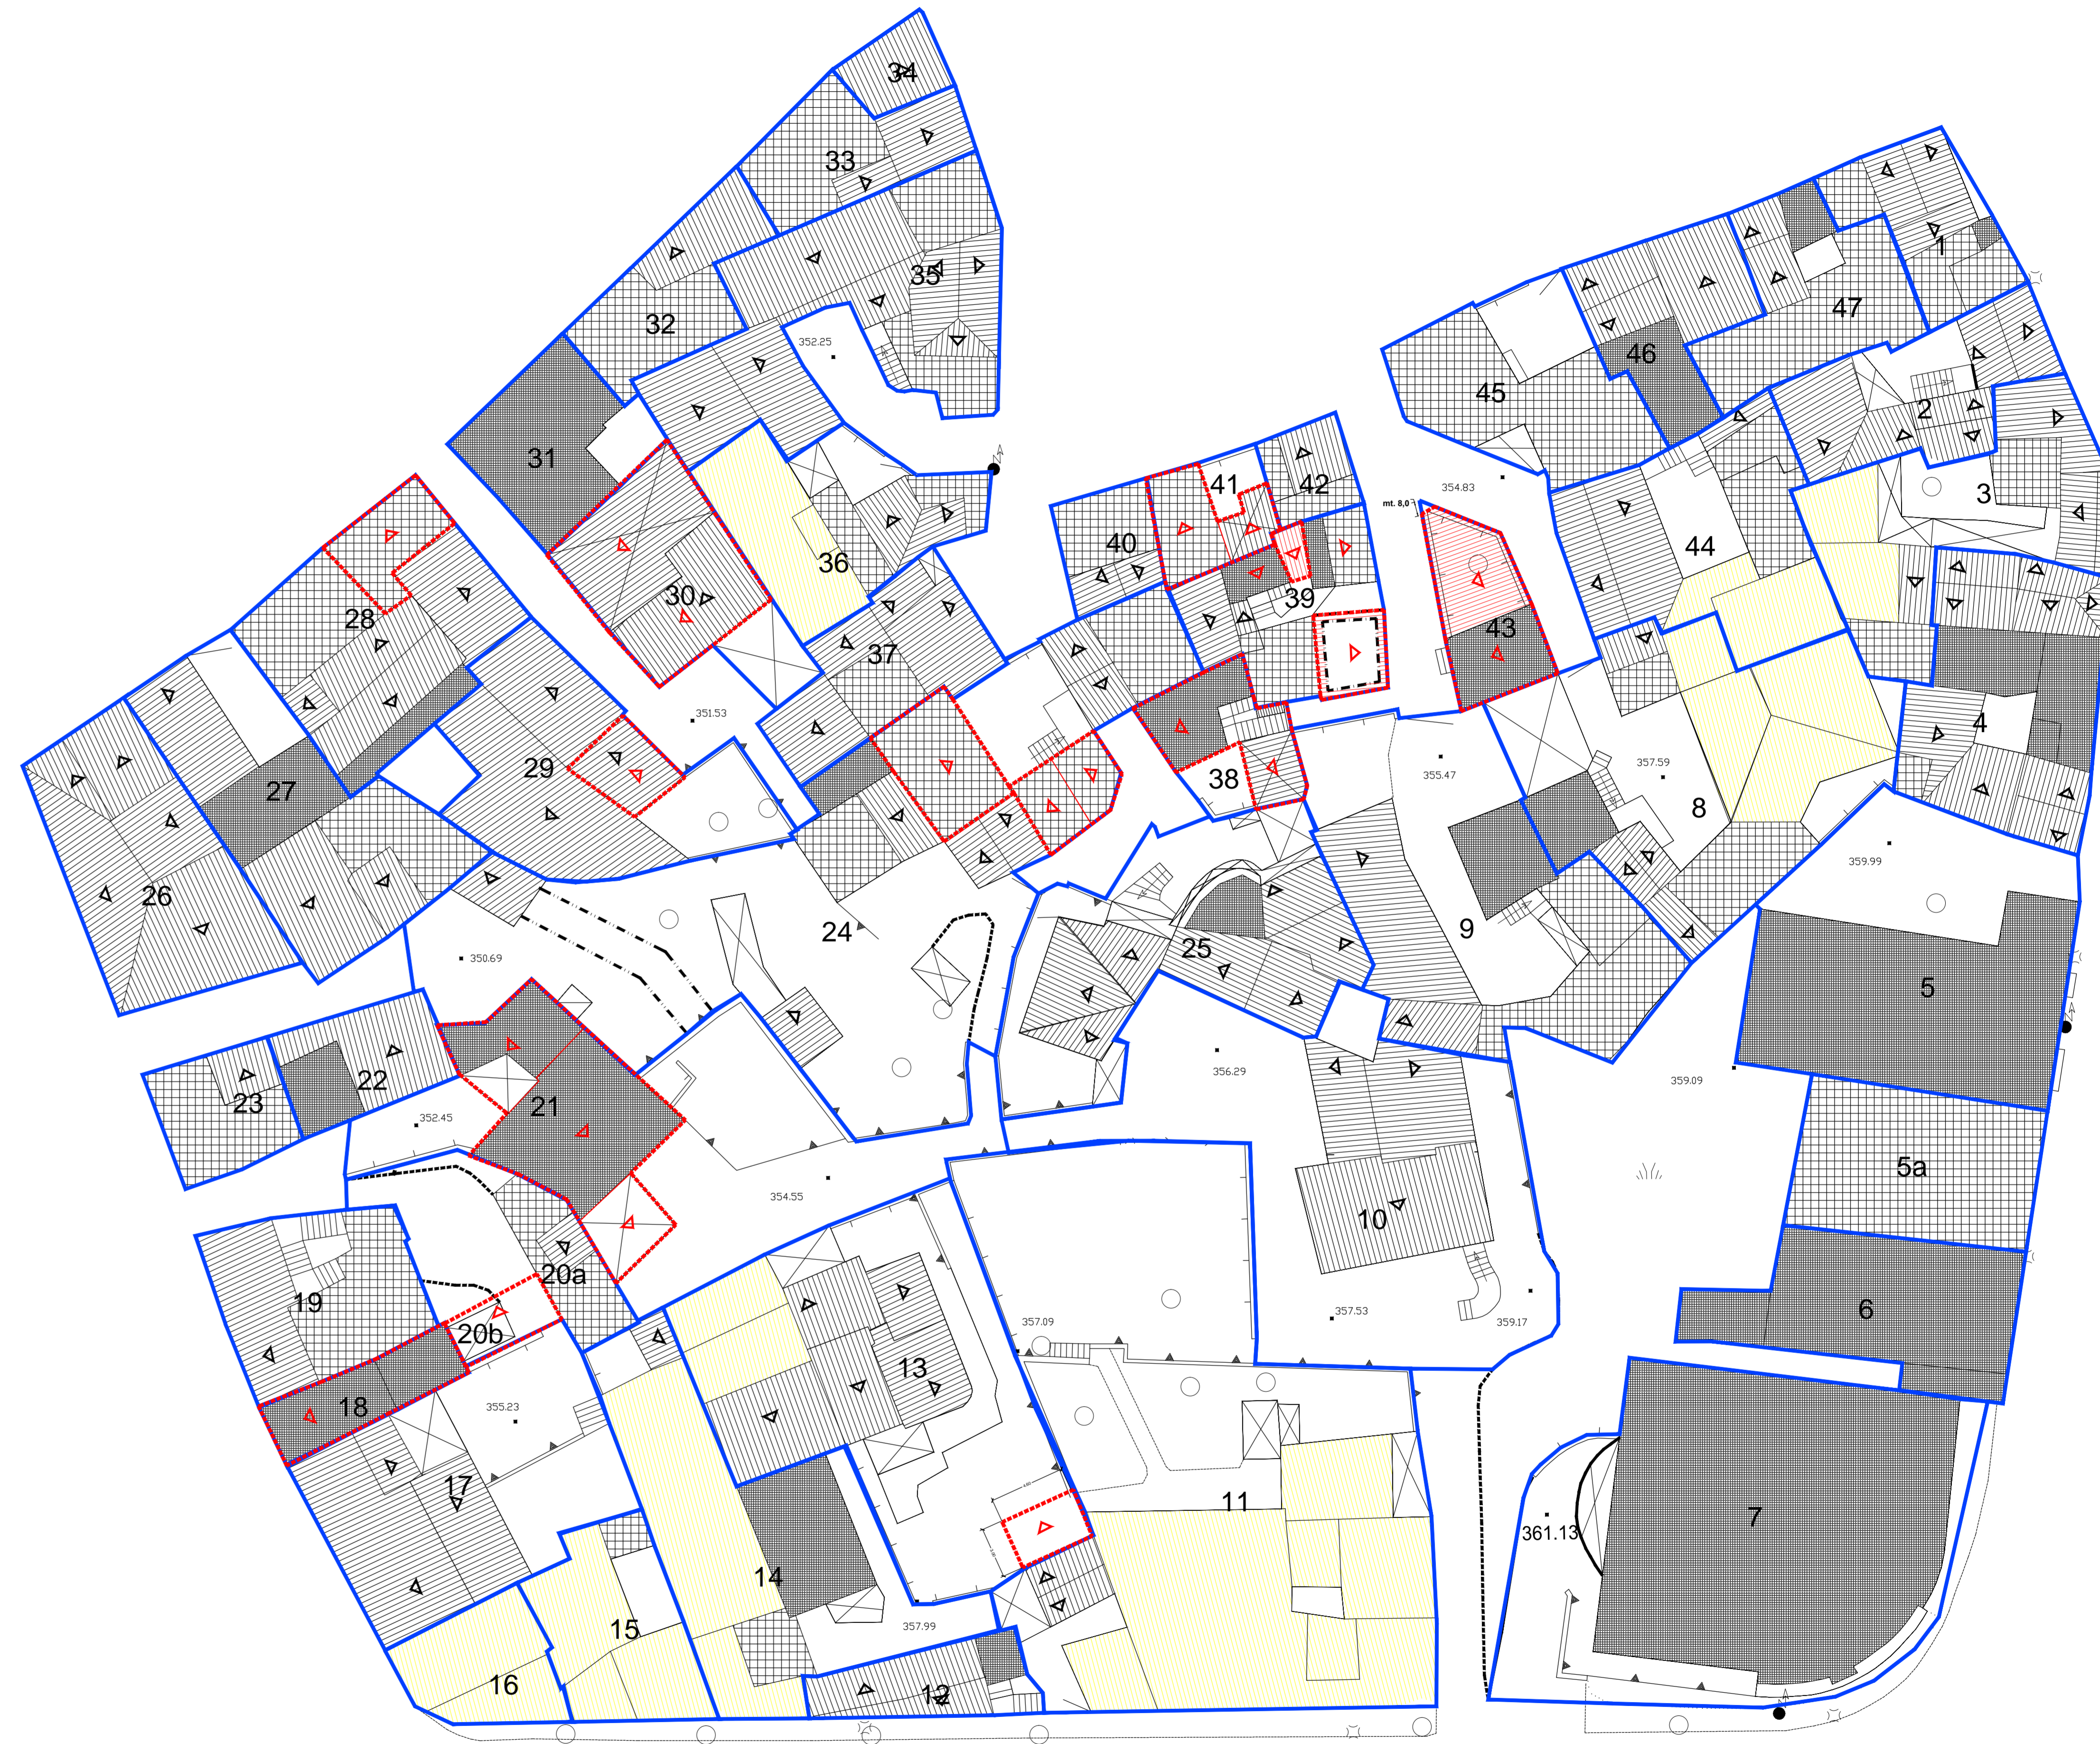

PIANTA QUARTO LIVELLO

**COMUNE DI OLIENA  
(PROVINCIA DI NUORO)**

**PIANO ATTUATIVO DI ISOLATO  
ISOLATI n.° 20 - 28 - 51 - 54 - 73 - 76 - 79 - 83 - 88**

**ISOLATO n.° 28**

PROGETTISTA: Dott. Ing. Giovanni Mura  
COLLABORATORE: Dot. Pian. Elena Brotzu  
Dot. Arch. Francesco G. Sanna  
Geom. Marco Cossu

IL SINDACO: Rag. Francesco Capelli  
IL RESPONSABILE DEL PROCEDIMENTO: Dott. Arch. Franco Niffoi

**3c2** ANALISI DEL TESSUTO EDILIZIO ESISTENTE -  
PROPOSTA PROGETTUALE  
Planimetrie dei vari livelli  
Scala 1: 200

STUDIO ASSOCIATO MURA - TOMASELLO  
ARCHITETTURA - INGEGNERIA - URBANISTICA - GEOLOGIA - GEOTECNICA - AERONAUTICA - AEROSPAZIO

|            |                                   |                 |           |
|------------|-----------------------------------|-----------------|-----------|
| Data:      | 04/04/2007                        | Resp. Progetto: | F. Sanna  |
| Autore:    | STUDIO ASSOCIATO MURA - TOMASELLO | Elaboratore:    | E. Brotzu |
| File:      | xxxxx                             | Verifica:       | G. Mura   |
| Modello:   | FS01_00                           | Approvazione:   | G. Mura   |
| Elaborato: | 21/01/07                          | App. 1.04:      | xxxxx     |
| Rev. 1.04: | Marzo 2006                        | App. 2.04:      | xxxxx     |