
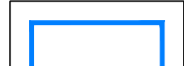





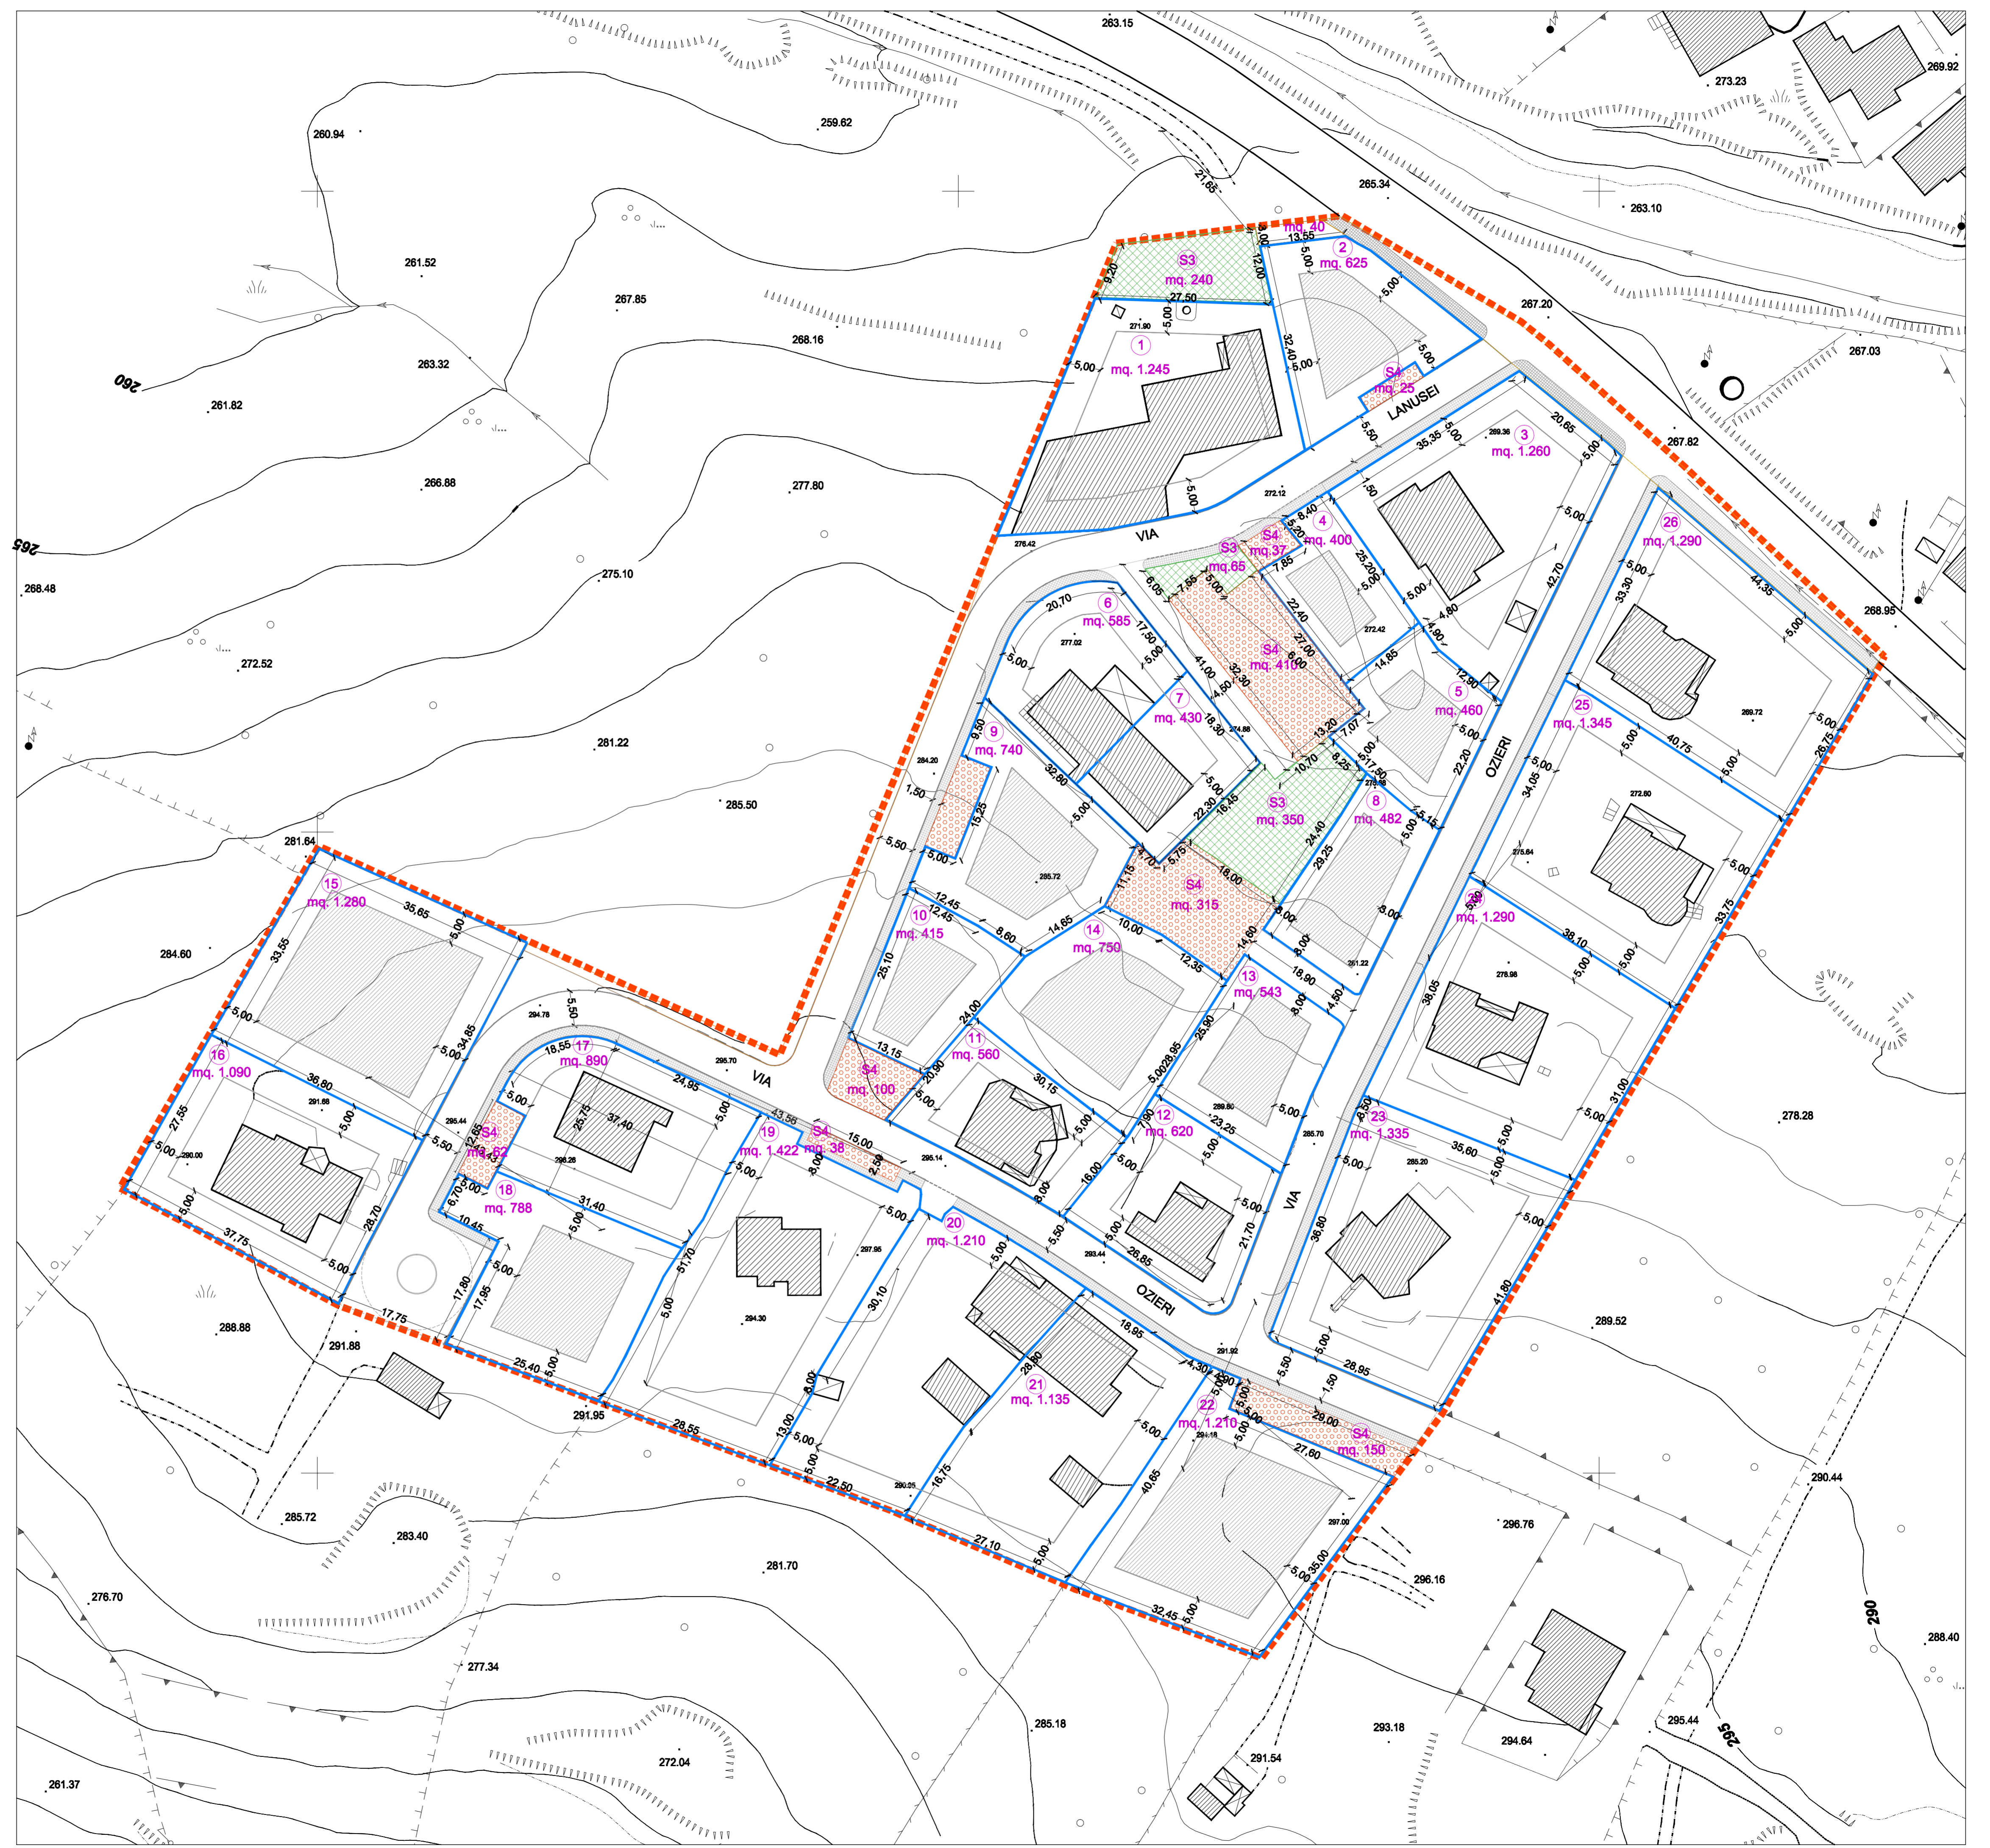


LEGENDA

-  limite Zona Bs1
-  lotti residenziali
-  edifici residenziali esistenti
-  aree di massimo ingombro degli edifici
-  spazio a verde pubblico S3
-  area a parcheggi S4
-  marciapiedi pubblici
-  superficie zona Bs utilizzata dalla viabilità urbana
-  spazi liberi e percorsi pedonali
-  viabilità veicolare principale
-  percorsi viari interni di lottizzazione



COMUNE DI OLIENA  
PROVINCIA DI NUORO



Arch. Franco Niffoi

Via Delfino 31 - 08100 - Nuoro tel. e fax 0784\_35502 e mail: dn.architetto@iscali.it

**PIANO PARTICOLAREGGIATO DELLA ZONA BS1 DEL PUC  
LOCALITÀ "SU PORCHILE"**

**PROGETTO DEFINITIVO**

Approvazione con delibera del Consiglio Comunale n°41 del 16/10/2008

ELABORATO N°6.1      PLANIMETRIA QUOTATA      scala 1:500

GRUPPO DI LAVORO: Arch. FRANCO NIFFOI  
Pianif. ELENA BROTZU  
Ing. ANNA MURRU

IL SINDACO: FRANCESCO CAPELLI      IL RESPONSABILE DEL PROCEDIMENTO:  
Ing. GABRIELE SCUDDU

Dicembre 2008