
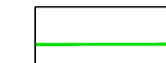




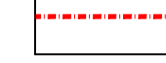

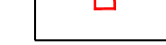
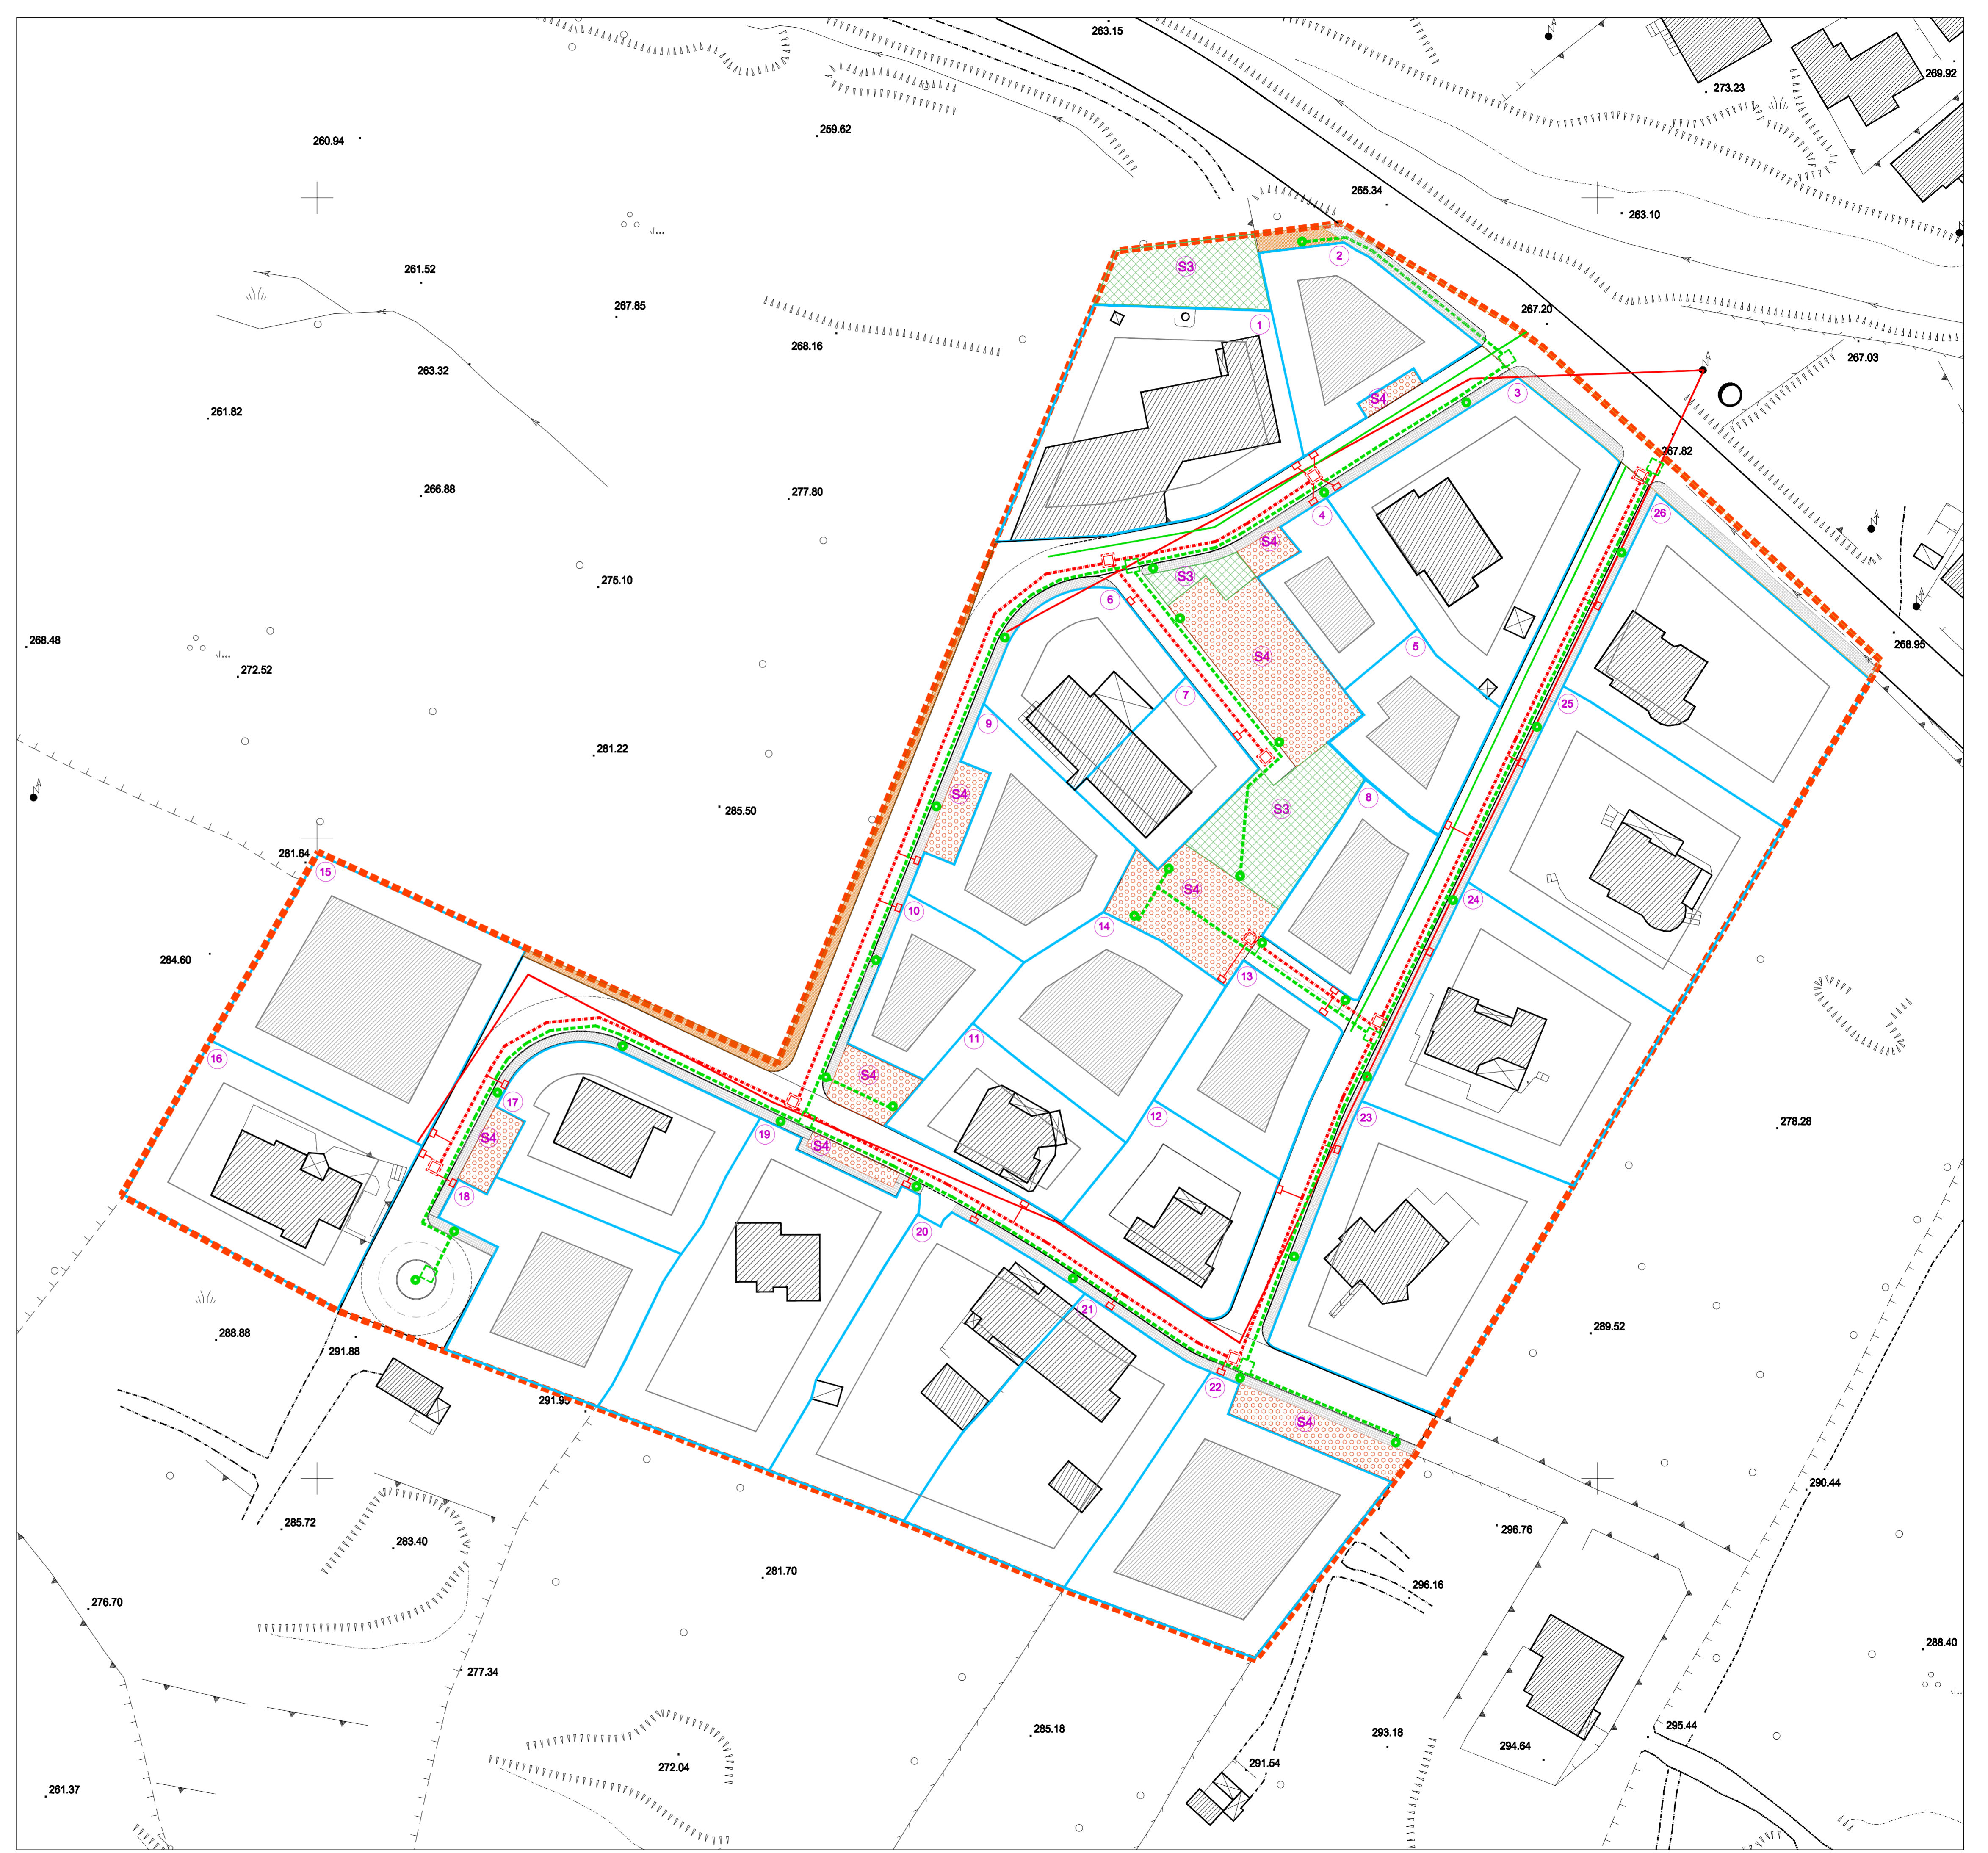


**LEGENDA**

-  limite Zona Bs1
  
- RETE DI ILLUMINAZIONE PUBBLICA**
-  linea esistente
-  condotta in progetto
-  pozzetto di derivazione
-  punto luce a lampioncino
  
- RETE ELETTRICA IN BASSA TENSIONE**
-  linea esistente
-  condotta in progetto
-  pozzetto di derivazione
-  allaccio privato



**COMUNE DI OLIENA**  
PROVINCIA DI NUORO



Arch. Franco Niffoi  
Via Delfino 31 - 09100 - Nuoro tel. e fax 0784\_35502 e mail: fn.niffoi@tiscali.it

**PIANO PARTICOLAREGGIATO DELLA ZONA BS1 DEL PUC  
LOCALITÀ "SU PORCHILE"**

**PROGETTO DEFINITIVO**

Approvazione con delibera del Consiglio Comunale n°41 del 16/10/2008

ELABORATO N°10.1    **RETI TECNICHE: RETE ELETTRICA**    scala 1:500

GRUPPO DI LAVORO:    Arch. FRANCO NIFFOI  
Planif. ELENA BROTZU  
Ing. ANNA MURRU

IL SINDACO:    IL RESPONSABILE DEL PROCEDIMENTO:  
FRANCESCO CAPELLI    Ing. GABRIELE SCUDDU

Dicembre 2008