


LEGENDA

- 4 UNITA' EDILIZIA
- RUDERE
- COPERTURA A TETTO
- COPERTURA A TERRAZZO
- COPERTURA A SOLAIO
- NUOVA EDIFICAZIONE
AMPLIAMENTO
- NUOVA COPERTURA A TETTO
- DEMOLIZIONE
- DEMOLIZIONE CON
RICOSTRUZIONE



PIANTA QUINTO LIVELLO

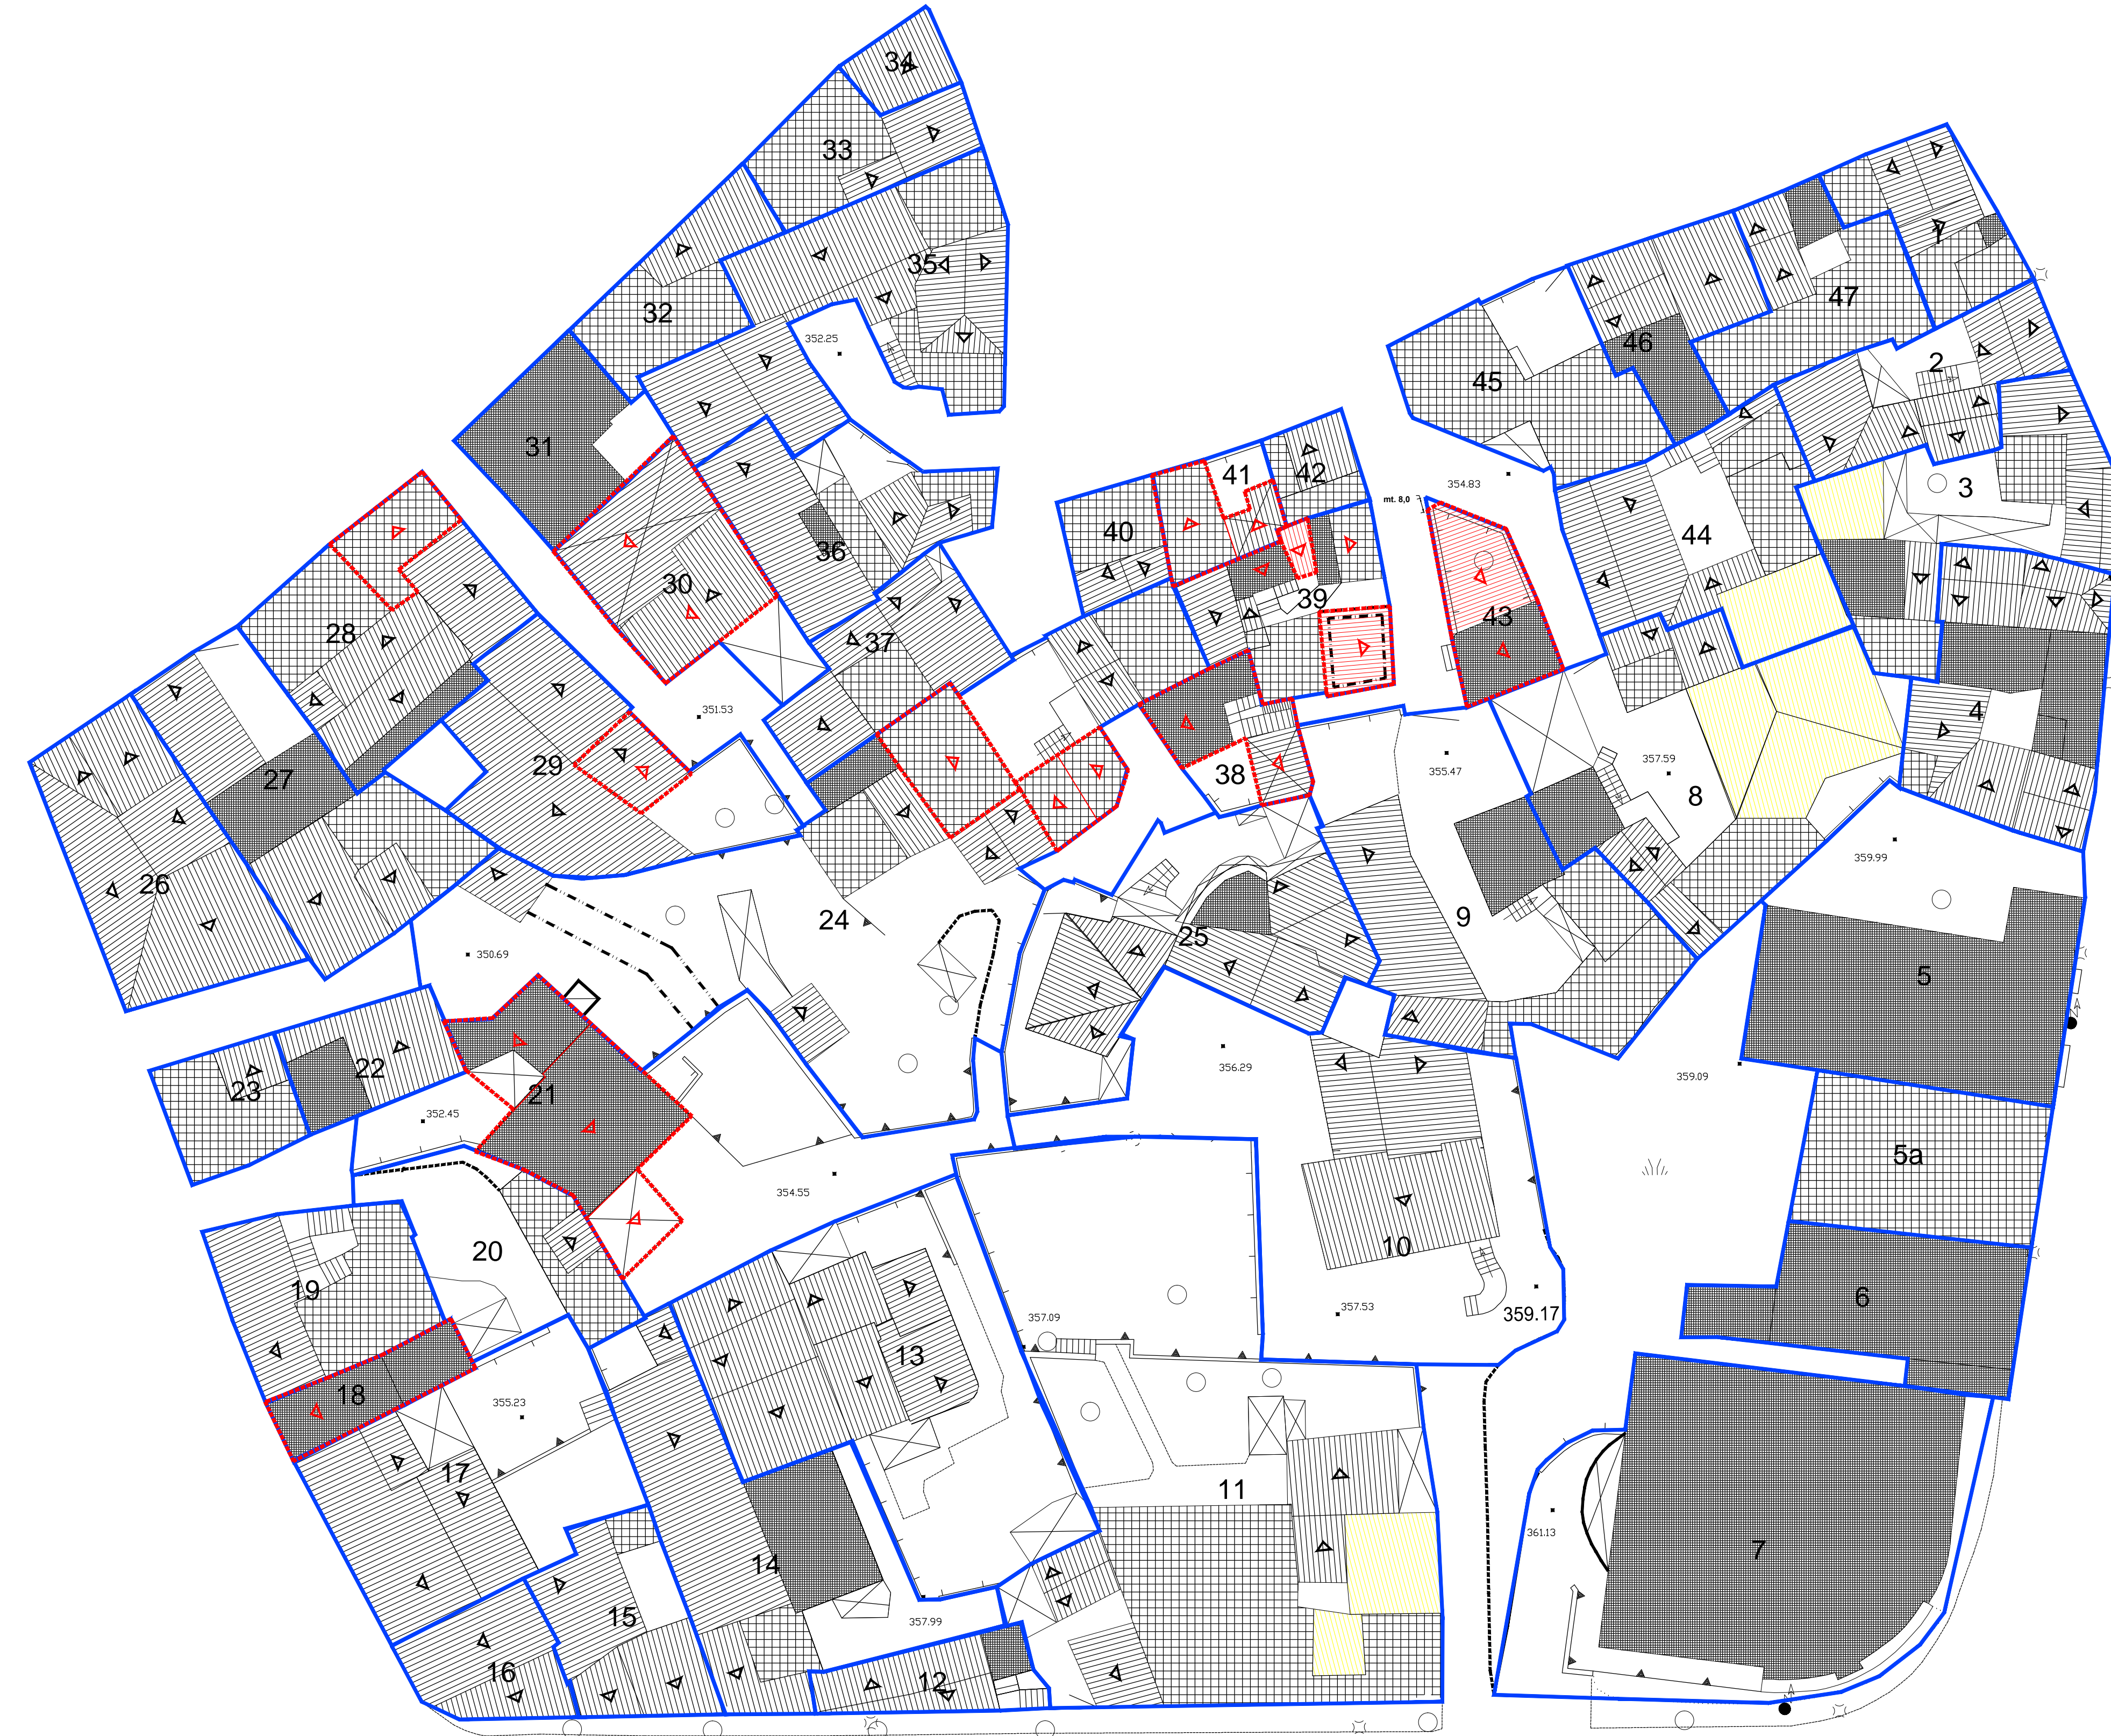

PIANTA COPERTURE

COMUNE DI OLIENA
(PROVINCIA DI NUORO)

PIANO ATTUATIVO DI ISOLATO
ISOLATI n.° 20 - 28 - 51 - 54 - 73 - 76 - 79 - 83 - 88

ISOLATO n.° 28

PROGETTISTA: **3c3** STUDIO ASSOCIATO MIRA - TOMASELLO
Dot. Ing. Giovanni Mira
COLLABORATORE:
Dot. Fin. Elena Broca
Dot. Arch. Francesco G. Sama
Geom. Marco Cosca

IL SINDACO: Rag. Francesco Capelli
IL RESPONSABILE DEL PROCEDIMENTO: Dott. Arch. Franco Niffoli

3c3 ANALISI DEL TESSUTO EDILIZIO ESISTENTE -
PROPOSTA PROGETTUALE
Pianimetrie dei vari livelli
Scala 1:200

STUDIO ASSOCIATO MIRA - TOMASELLO
ARCHITETTI, INGEGNERI, GEOMETRI, TOPOGRAFICI E PERITI CIVILI

| | | | |
|------------|--------------|-----------------|----------|
| Data: | 04/02/2005 | Prog. Progetto: | F. Sama |
| Autore: | MIRA, OLIENA | Elaborazione: | E. Broca |
| File: | 00000 | Verifica: | G. Mira |
| Modello: | F. 01_08 | Approvazione: | G. Mira |
| Revisione: | 27.08.05 | Aut. 1/04: | 00000 |
| Rev. 1/04: | 00000 | Aut. 1/04: | 00000 |