

COMUNE DI OLIENA
PROVINCIA DI NUORO



Arch. Franco Niffai

Via Deffenu 51 - 08100 - Nuoro tel. e fax 0784_356022 e-mail: dn.architet@iscali.it

**PIANO PARTICOLAREGGIATO DELLA ZONA BS2 DEL PUC
LOCALITÀ "JANNA 'E VACHILE"
PROGETTO DEFINITIVO**

Approvazione con delibera del Consiglio Comunale n°41 del 16/10/2008

ELABORATO N°3 PLANIMETRIA CATASTALE scala 1:1.000

GRUPPO DI LAVORO: Arch. FRANCO NIFFOI
Pianif. ELENA BROTZU
Ing. ANNA MURRU


IL SINDACO: FRANCESCO CAPELLI
IL RESPONSABILE DEL PROCEDIMENTO:
Ing. GABRIELE SCUDU

Dicembre 2008



Planimetria Catastale

N° D'ORDINE	INTERESTAZIONE CATASTALE	FOGLIO	DATI CATASTALI			SUPERFICIE IN ZONA BS2		QUALITÀ CATASTALE		
			MAPPALE	HA	CA	HA	CA			
1	Sella Raimonda	57	111	-	53	98	-	06	80	PASCOLO
2	Catte Francesco e più	57	114	-	91	90	-	17	70	PASCOLO
3	Canu Luciano	57	153	-	20	88	-	00	20	PASCOLO
4	Vargiu Giusep. e più	57	154	-	05	18	-	00	40	PASCOLO
5	Fiori Parmina e più	57	182	-	42	00	-	09	72	PASCOLO
6	Massalu Anton. Massalu Lussorio	57	183	-	31	00	-	02	15	PASCOLO
7	Dato non rilevato	57	856	-	02	00	-	06	85	ENTE URBANO
8	Porcu Tonino	57	939	-	05	60	-	05	60	ENTE URBANO
9	Pulgheddu Tonino	57	941	-	06	00	-	06	00	ENTE URBANO
10	Sini Giuseppino	57	944	-	03	10	-	03	10	ENTE URBANO
11	Catte Antonio e più	57	945	-	03	10	-	03	10	PASCOLO
12	Solinas Fele Giovanni	57	948	-	02	55	-	00	15	PASCOLO
13	Solinas Fele Giovanni	57	949	-	01	32	-	00	32	PASCOLO
14	Mareu Giuseppa Salla Giovanni	57	950	-	13	13	-	05	36	PASCOLO
15	Vargiu Giovanni	57	951	-	03	21	-	02	25	PASCOLO
16	Vargiu Giovanni	57	952	-	01	73	-	01	73	PASCOLO (strada)
17	Vargiu Giovanni	57	953	-	00	42	-	00	42	PASCOLO
18	Currell F. Paolo e più	57	1109	-	02	72	-	11	10	ENTE URBANO
19	D'Antoni Stefania	57	1123	-	05	02	-	05	02	ENTE URBANO
20	Dato non rilevato	57	1292	-	00	00	-	00	14	ENTE URBANO
21	Catte Mariantonio e più	57	1304	-	00	00	-	03	10	ULIVETO
22	Dato non rilevato	57	1337	-	05	13	-	04	60	ENTE URBANO
23	Catte Mariantonio e più	57	1360	-	03	59	-	03	59	PASCOLO
24	Catte Francesco e più	57	1362	-	06	94	-	06	94	PASCOLO
25	Crapolu Giovan. Giosebe Lucio	57	1478	-	06	38	-	06	38	ENTE URBANO
26	Carra M. Giov. Salla Luciano	57	1494	-	06	06	-	06	06	ENTE URBANO
27	Dato non rilevato	57	1495	-	04	44	-	04	44	ENTE URBANO
28	Dato non rilevato	57	1496	-	00	37	-	00	37	ENTE URBANO
29	Catte Francesco e più	57	1871	-	05	77	-	05	77	PASCOLO
30	Catte Francesco e più	57	1872	-	00	20	-	00	85	PASCOLO (strada)
31	Catte Tizza Mariantonio	57	1917	-	02	23	-	01	05	PASCOLO (strada)
32	Dato non rilevato	57	1950	-	04	30	-	04	30	ENTE URBANO
33	Dato non rilevato	57	1951	-	03	00	-	03	00	ENTE URBANO
34	Mariocau Giovanni	57	1987	-	01	06	-	05	70	PASCOLO
35	Maccarrone Mariangela	57	1988	-	56	35	-	50	65	PASCOLO
36	Maccarrone Mariangela	57	1989	-	00	82	-	00	82	PASCOLO
37	Enal Distribuzione	57	2211	-	01	44	-	01	44	ENTE URB. (cabina)
38	Cucca Pasquale Ilio Antonio	57	2228	-	05	30	-	05	30	ENTE URBANO
39	Catte Francesco e più	57	2255	01	35	48	-	29	52	PASCOLO
40	Catte Antonio e più	57	2271	-	79	76	-	50	75	PASCOLO
41	Ghiesu Francesca	57	2272	-	10	45	-	10	45	PASCOLO
42	Catte Marianton. e più	57	2289	02	09	55	01	15	46	PASCOLO
43	Dato non rilevato	57	0000	00	00	-	-	08	55	strade
44	Dato non rilevato	57	X	00	00	-	-	00	30	PASCOLO
TOT.		57						04	17	00

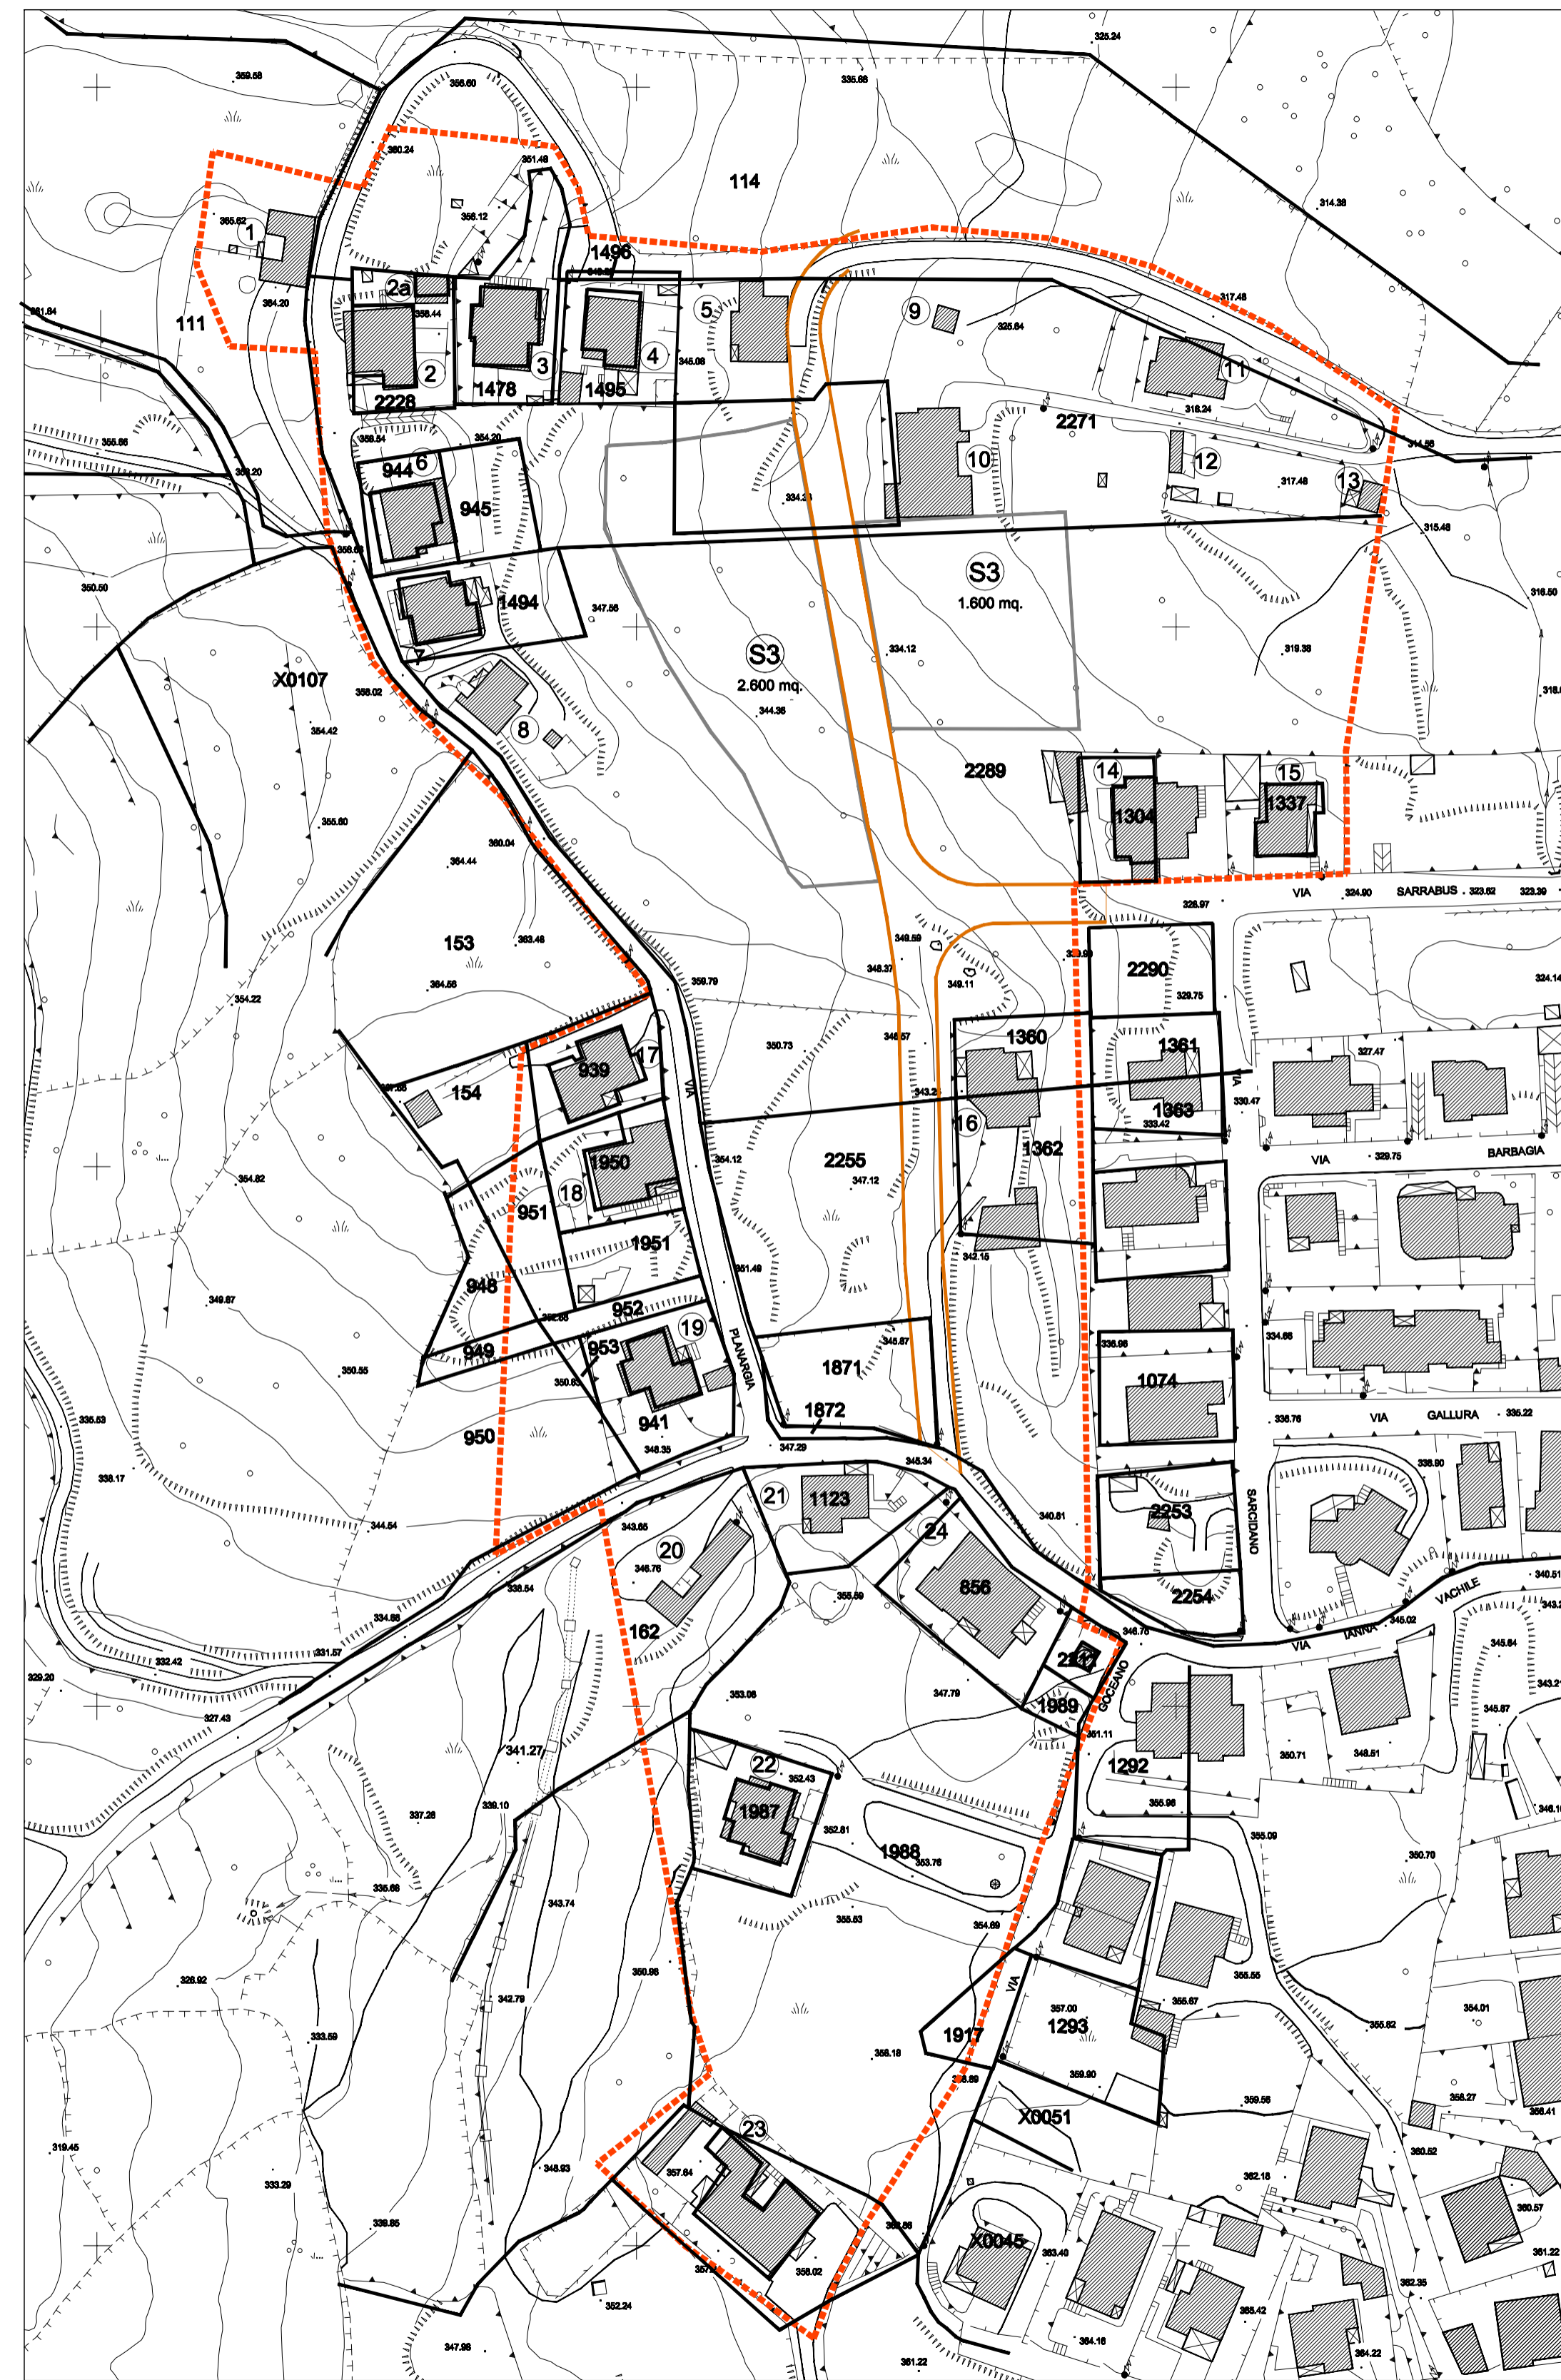

Sovrapposizione Rilievo Aerofotogrammetrico / Catastale