


COMUNE DI OLIENA  
PROVINCIA DI NUORO

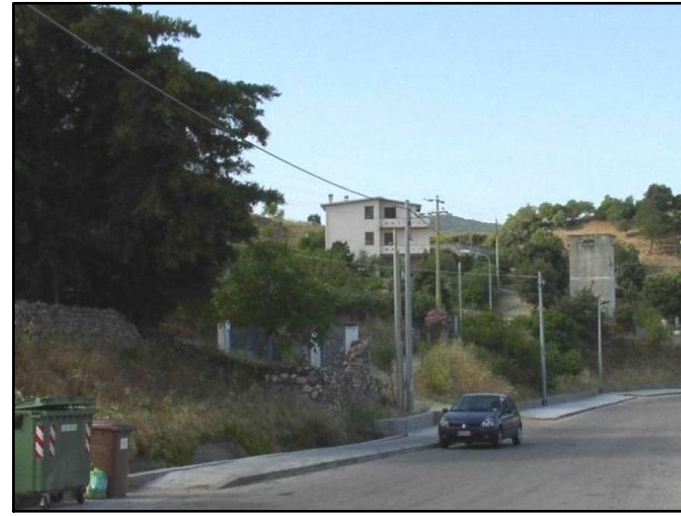

Arch. Franco Niffoi

Via Deffenu 31-08100- Nuoro tel. e fax 0784\_35602 e\_mail: dn.architetti@iscali.it

PIANO PARTICOLAREGGIATO DELLA ZONA BS3 DEL PUC  
LOCALITÀ "MELATHU"  
PROGETTO DEFINITIVO


Approvazione con delibera del Consiglio Comunale n°41 del 16/10/2008

ELABORATO N°9.3 VIABILITÀ. PROFILI LONGITUDINALI scala 1:1.000

GRUPPO DI LAVORO: Arch. FRANCO NIFFOI  
Pianif. ELENA BROTZU  
Ing. ANNA MURRU



IL SINDACO: FRANCESCO CAPELLI  
IL RESPONSABILE DEL PROCEDIMENTO: Ing. GABRIELE SCUDU

Dicembre 2008

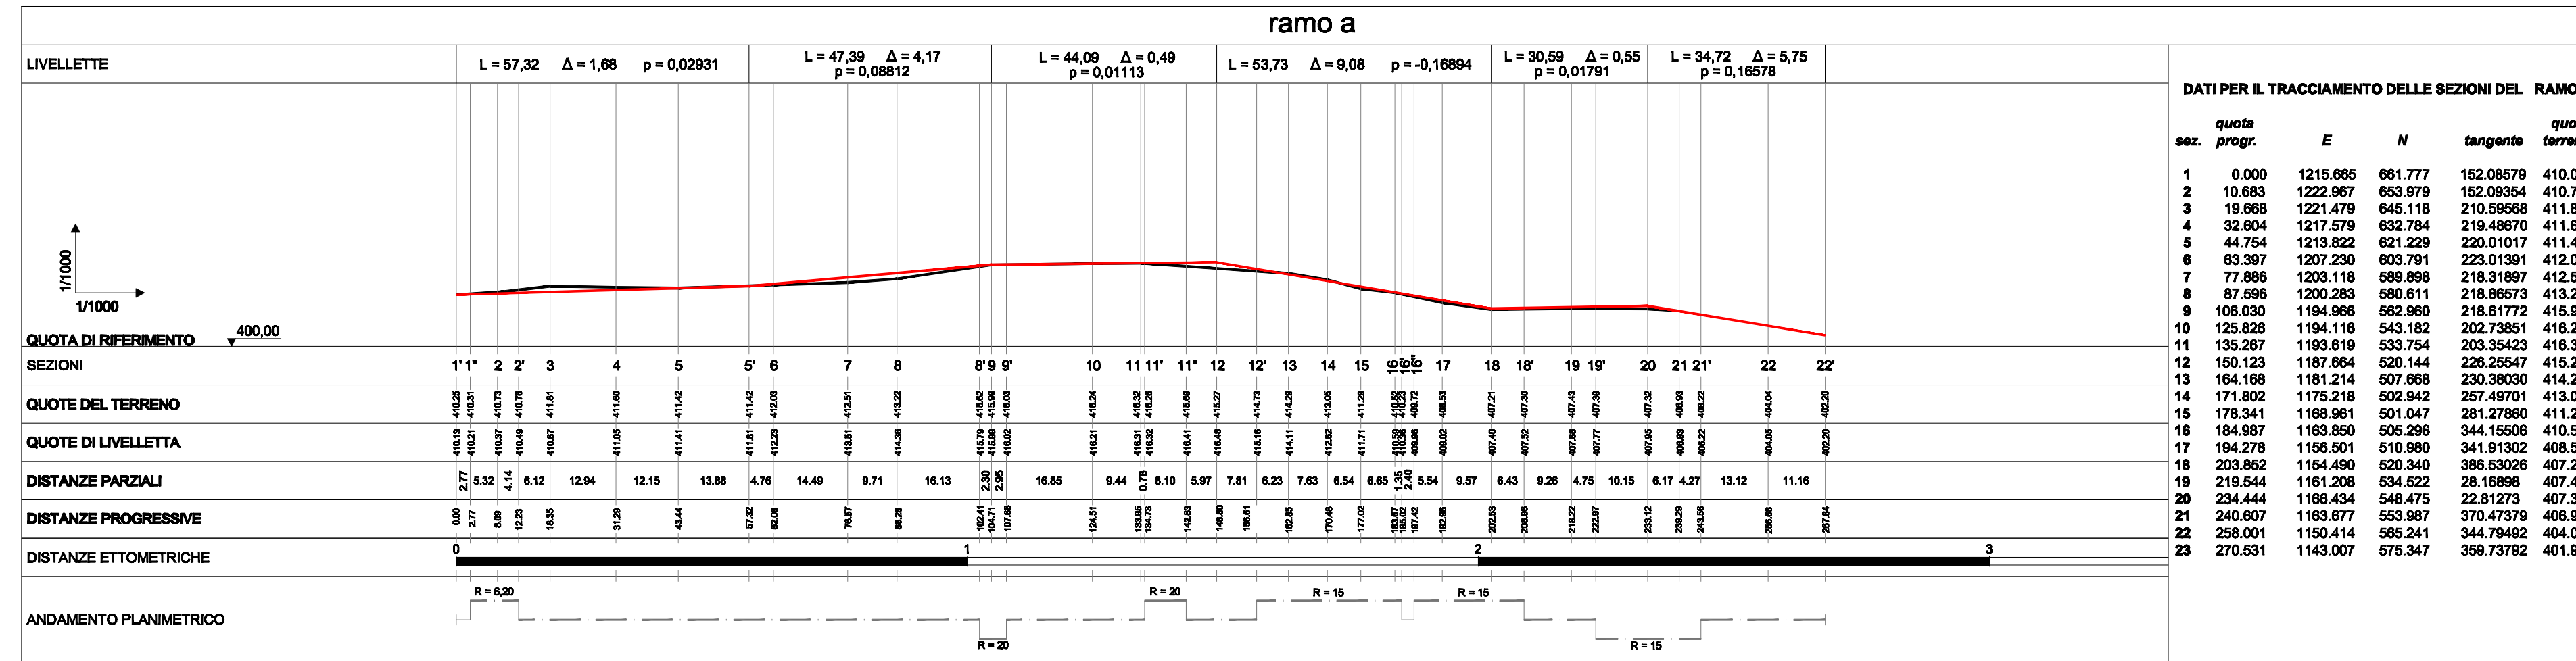

**DATI PER IL TRACCIAMENTO DELLE SEZIONI DEL RAMO a**

sez.	quota progr.	E	N	tangente	quota terreno
1	0,000	1215,665	661,777	152,08579	410,050
2	10,663	1222,967	653,979	152,08354	410,730
3	19,868	1221,479	645,118	210,59568	411,810
4	32,804	1217,579	632,794	219,48670	411,600
5	44,754	1213,822	621,229	220,01017	411,420
6	63,397	1207,230	603,791	223,01391	412,030
7	77,886	1203,118	589,898	218,31897	412,510
8	87,596	1200,283	580,611	218,86573	413,220
9	106,030	1194,966	562,960	218,61772	415,990
10	125,826	1194,116	543,182	202,73851	416,240
11	135,267	1193,619	533,754	203,35423	416,320
12	150,123	1187,664	520,144	226,25547	415,270
13	164,168	1181,214	507,668	230,38030	414,290
14	171,802	1175,218	502,942	257,49701	413,050
15	178,341	1168,961	501,047	281,27860	411,290
16	184,987	1163,650	505,296	344,15506	410,520
17	194,276	1156,501	510,980	341,91302	408,530
18	203,852	1154,490	520,340	386,53026	407,210
19	219,544	1161,208	534,522	28,16889	407,430
20	234,444	1166,434	548,475	22,81273	407,320
21	240,807	1163,677	553,967	370,47379	408,930
22	258,001	1150,414	565,241	344,79492	404,040
23	270,531	1143,007	575,347	359,73792	401,970

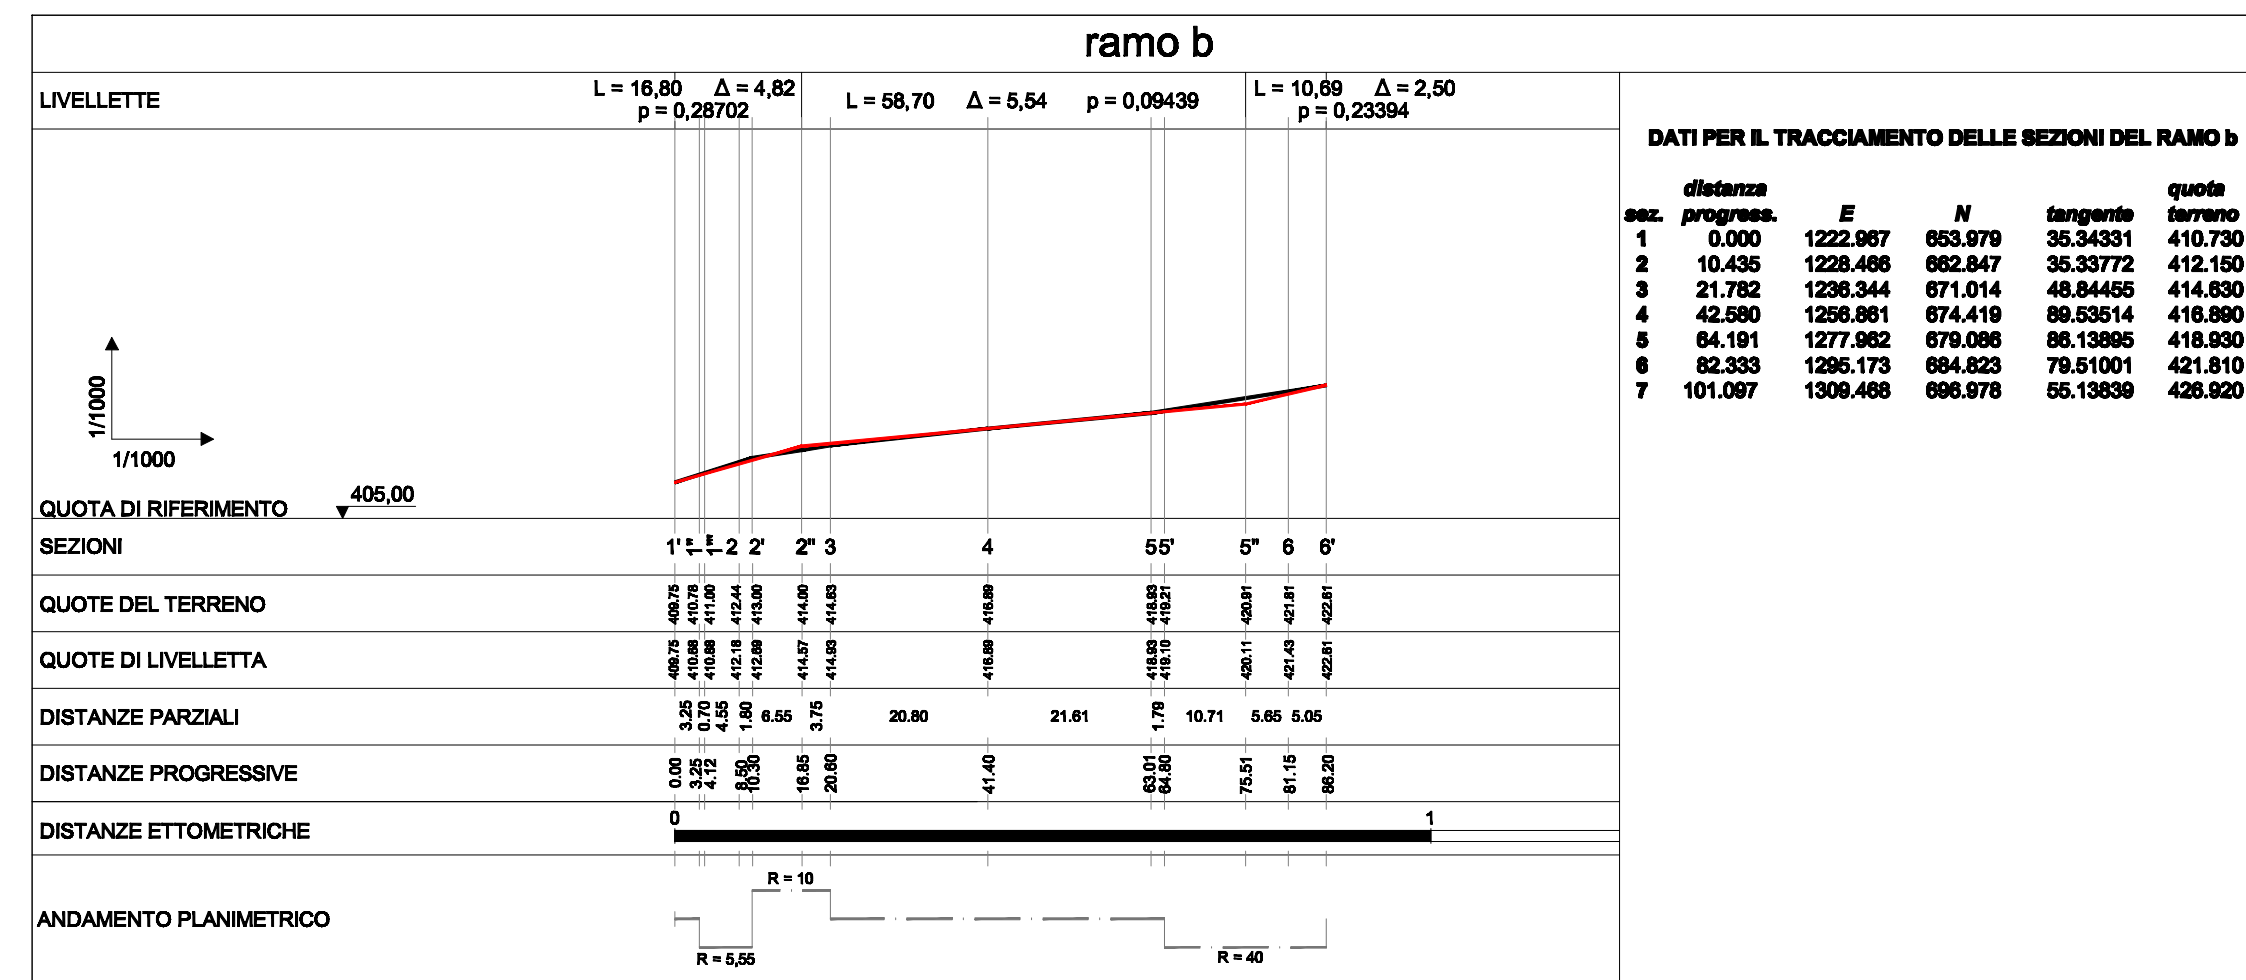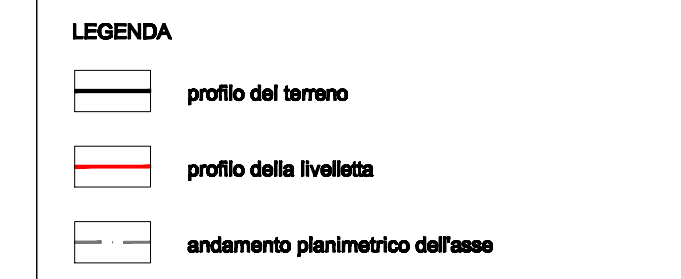

**DATI PER IL TRACCIAMENTO DELLE SEZIONI DEL RAMO b**

sez.	distanza	E	N	tangente	quota terreno
1	0,000	1222,967	653,979	35,34331	410,730
2	10,435	1228,486	662,847	35,33772	412,150
3	21,782	1236,344	671,014	48,84465	414,630
4	42,580	1256,861	674,419	89,53514	416,890
5	64,191	1277,962	679,086	86,13895	418,930
6	82,333	1295,173	684,823	79,51001	421,810
7	101,097	1308,468	696,976	55,13839	426,920

