




TIPOLOGIA 1: lotti 15 - 16 - 37

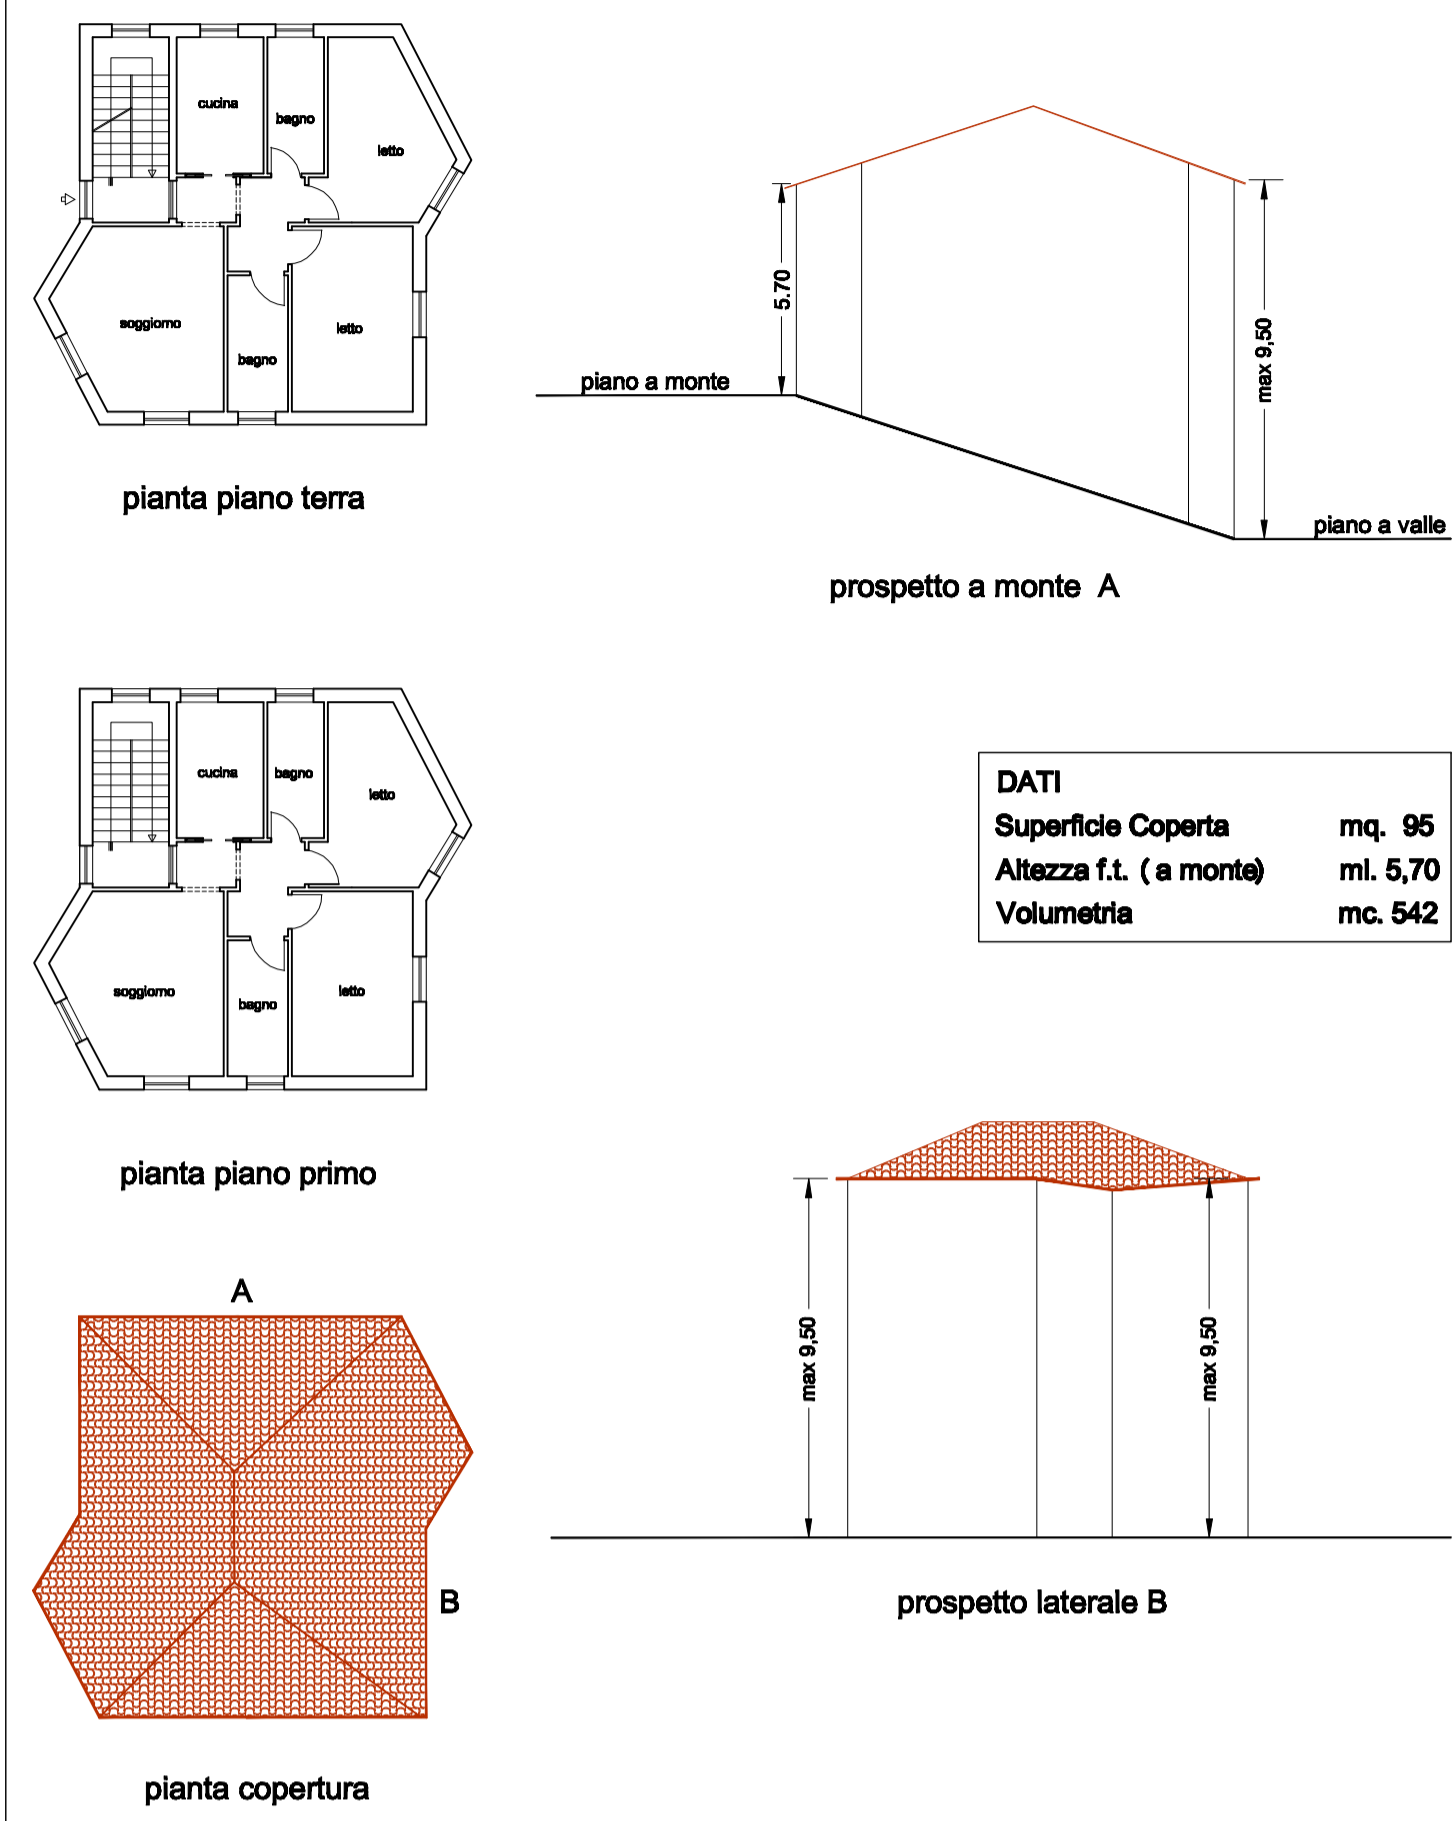


TIPOLOGIA 2 lotti 1 - 21 - 28

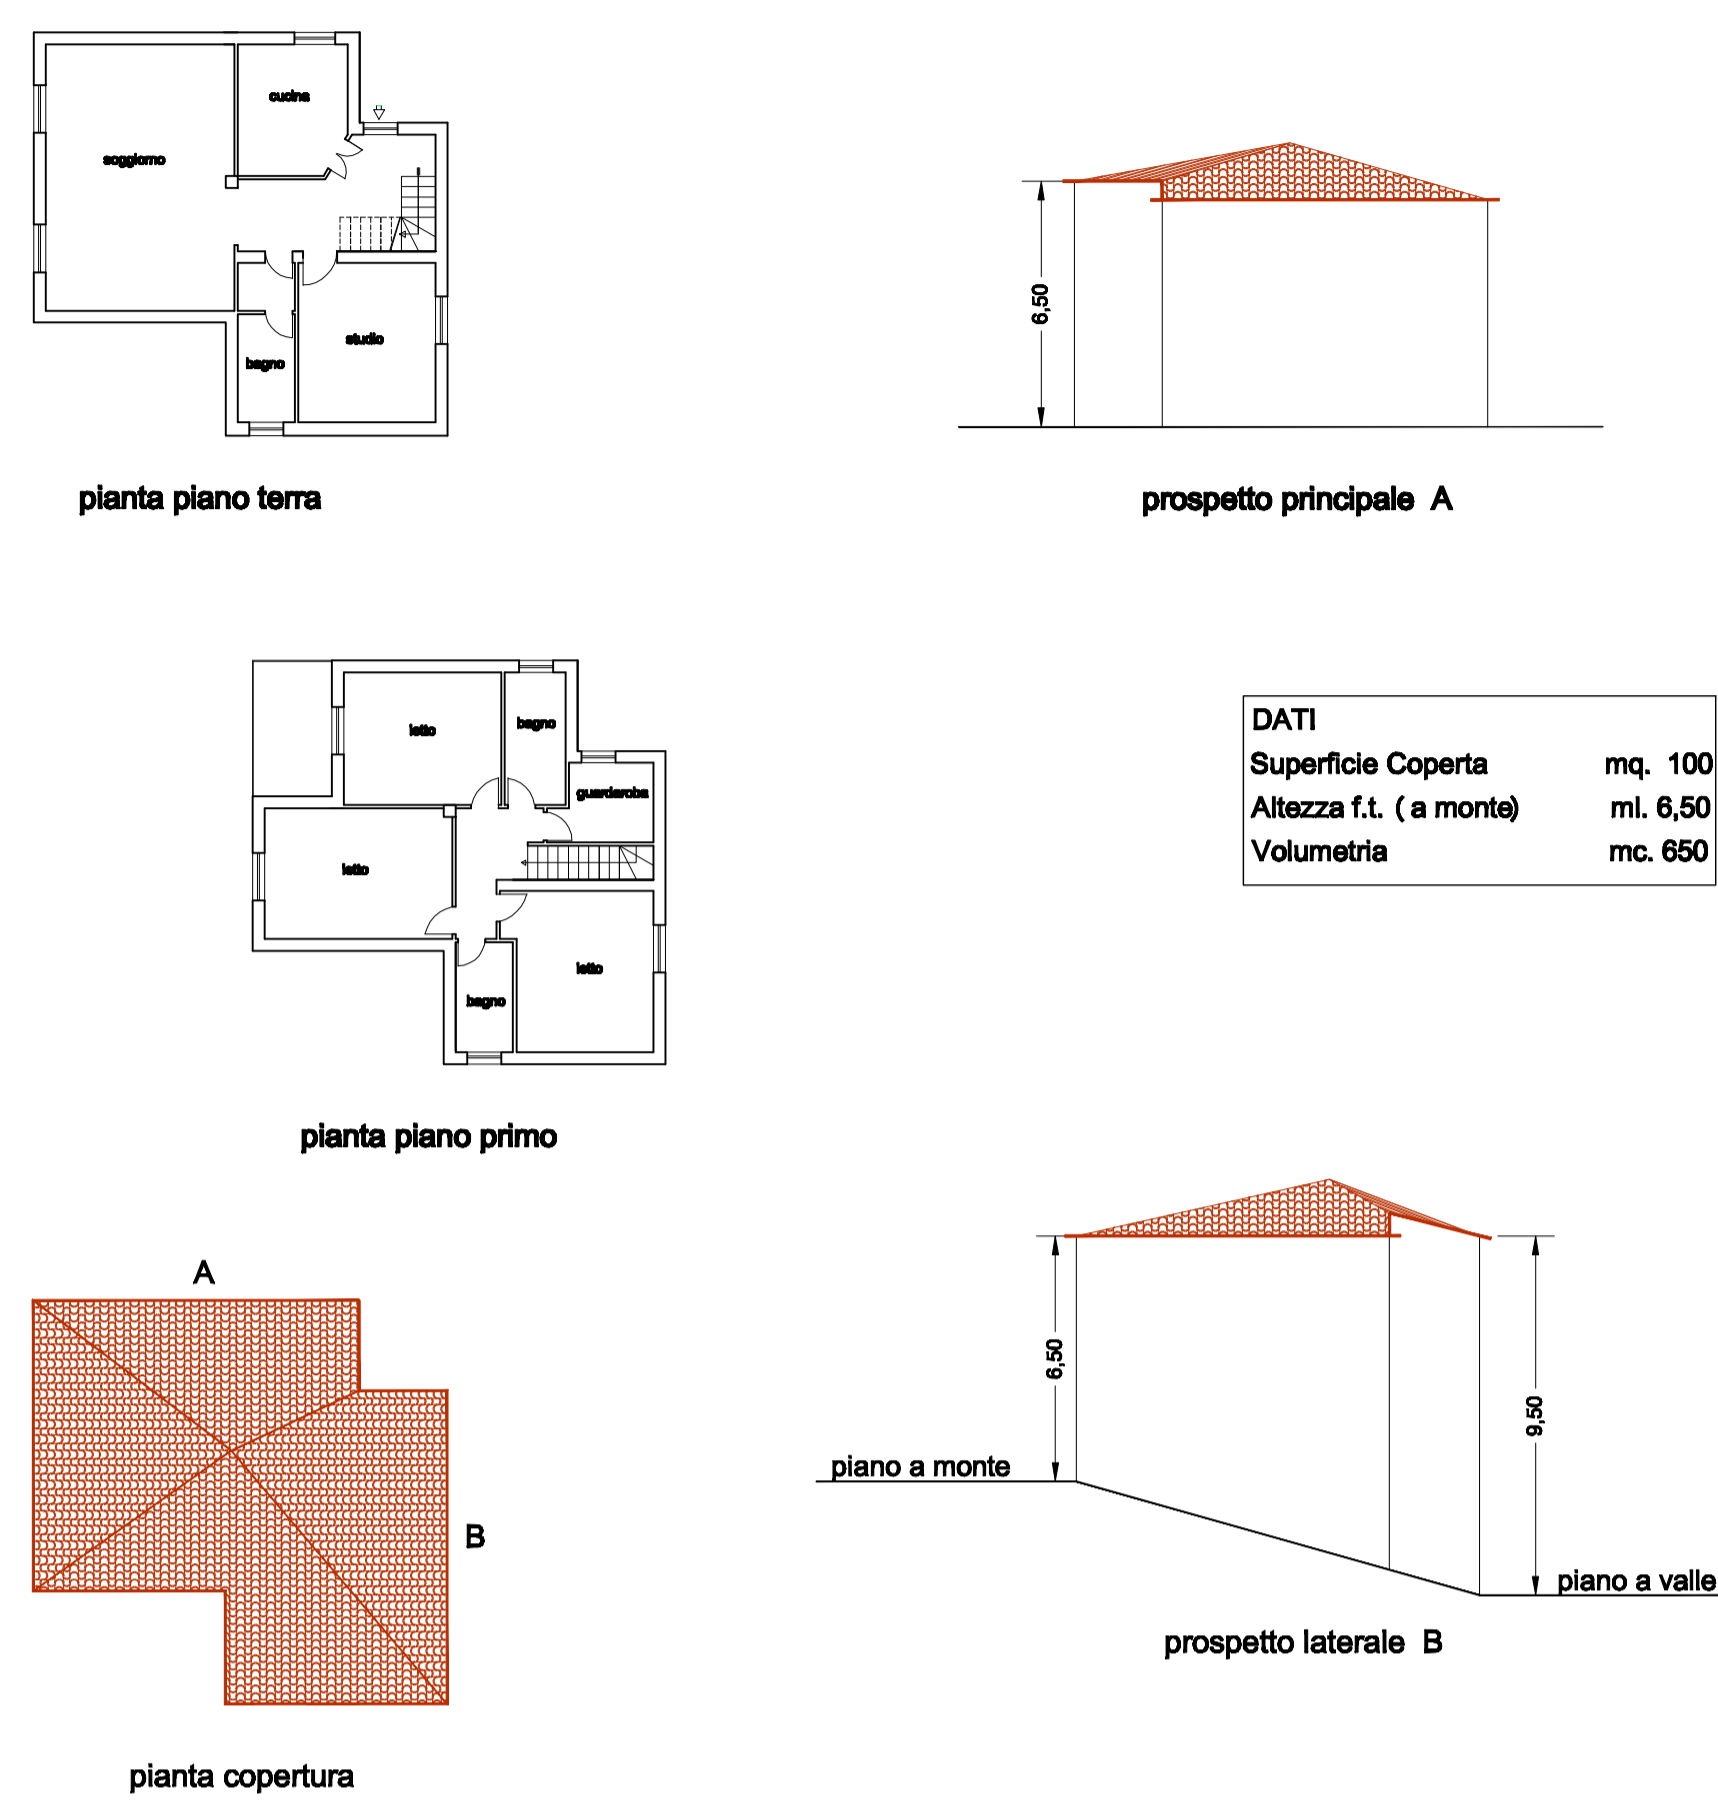


TIPOLOGIA 3 lotti 7 - 20 - 22

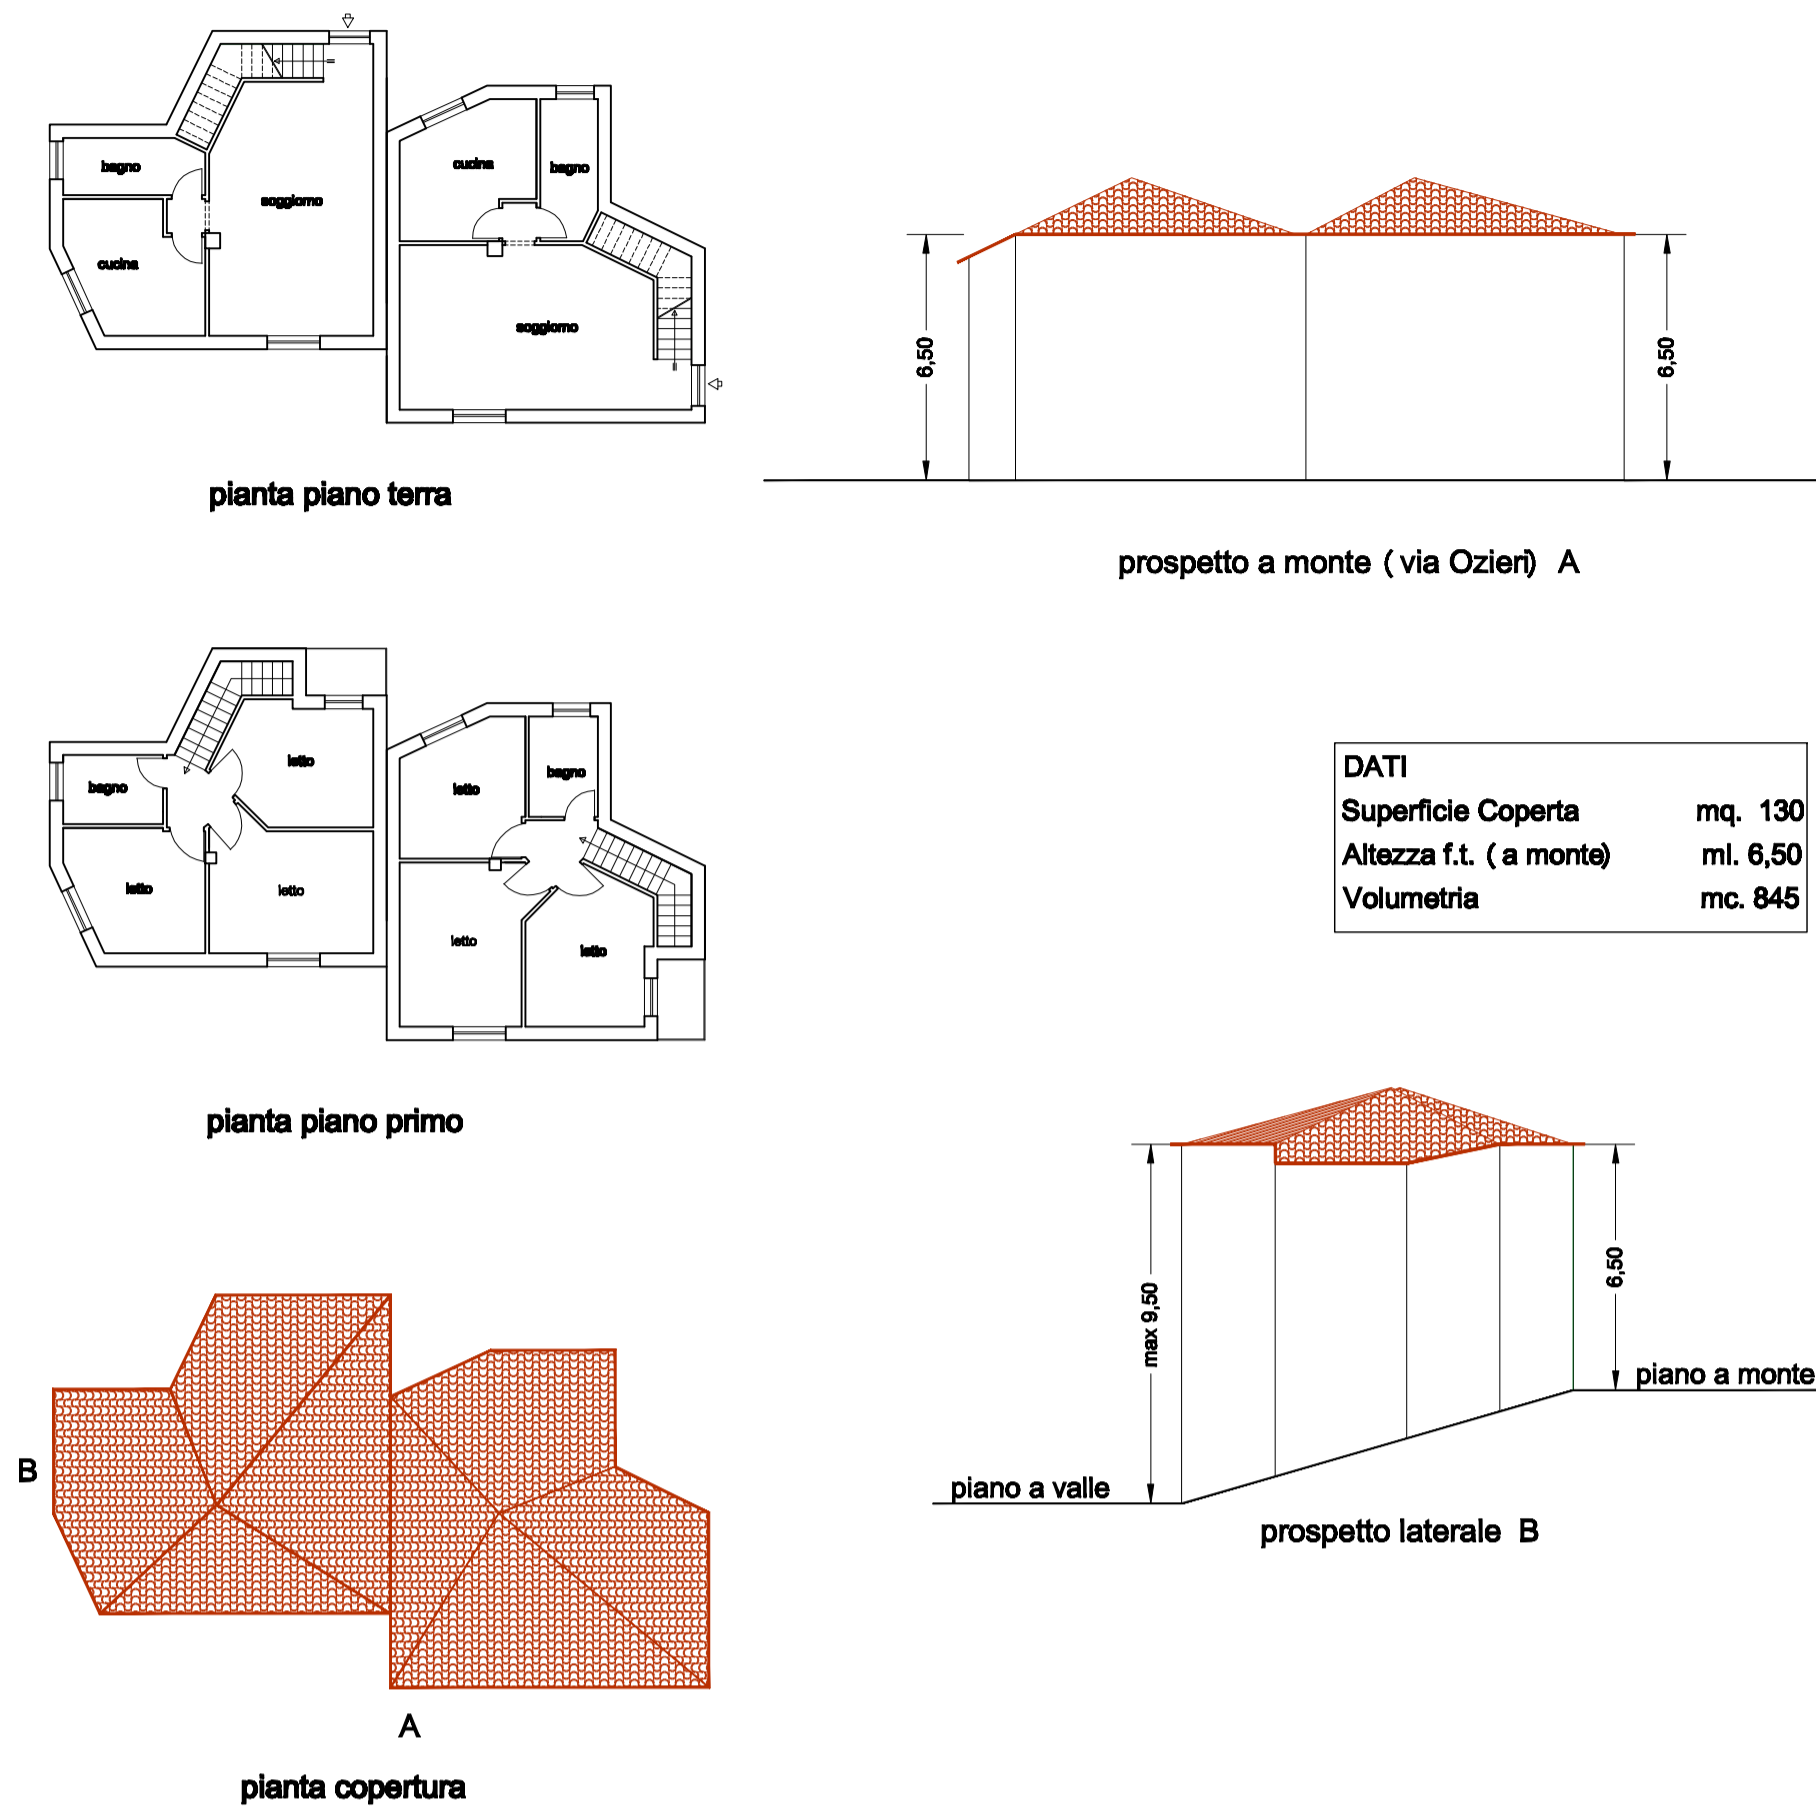

TIPOLOGIA 4: lotti 24 - 25 - 27 - 32

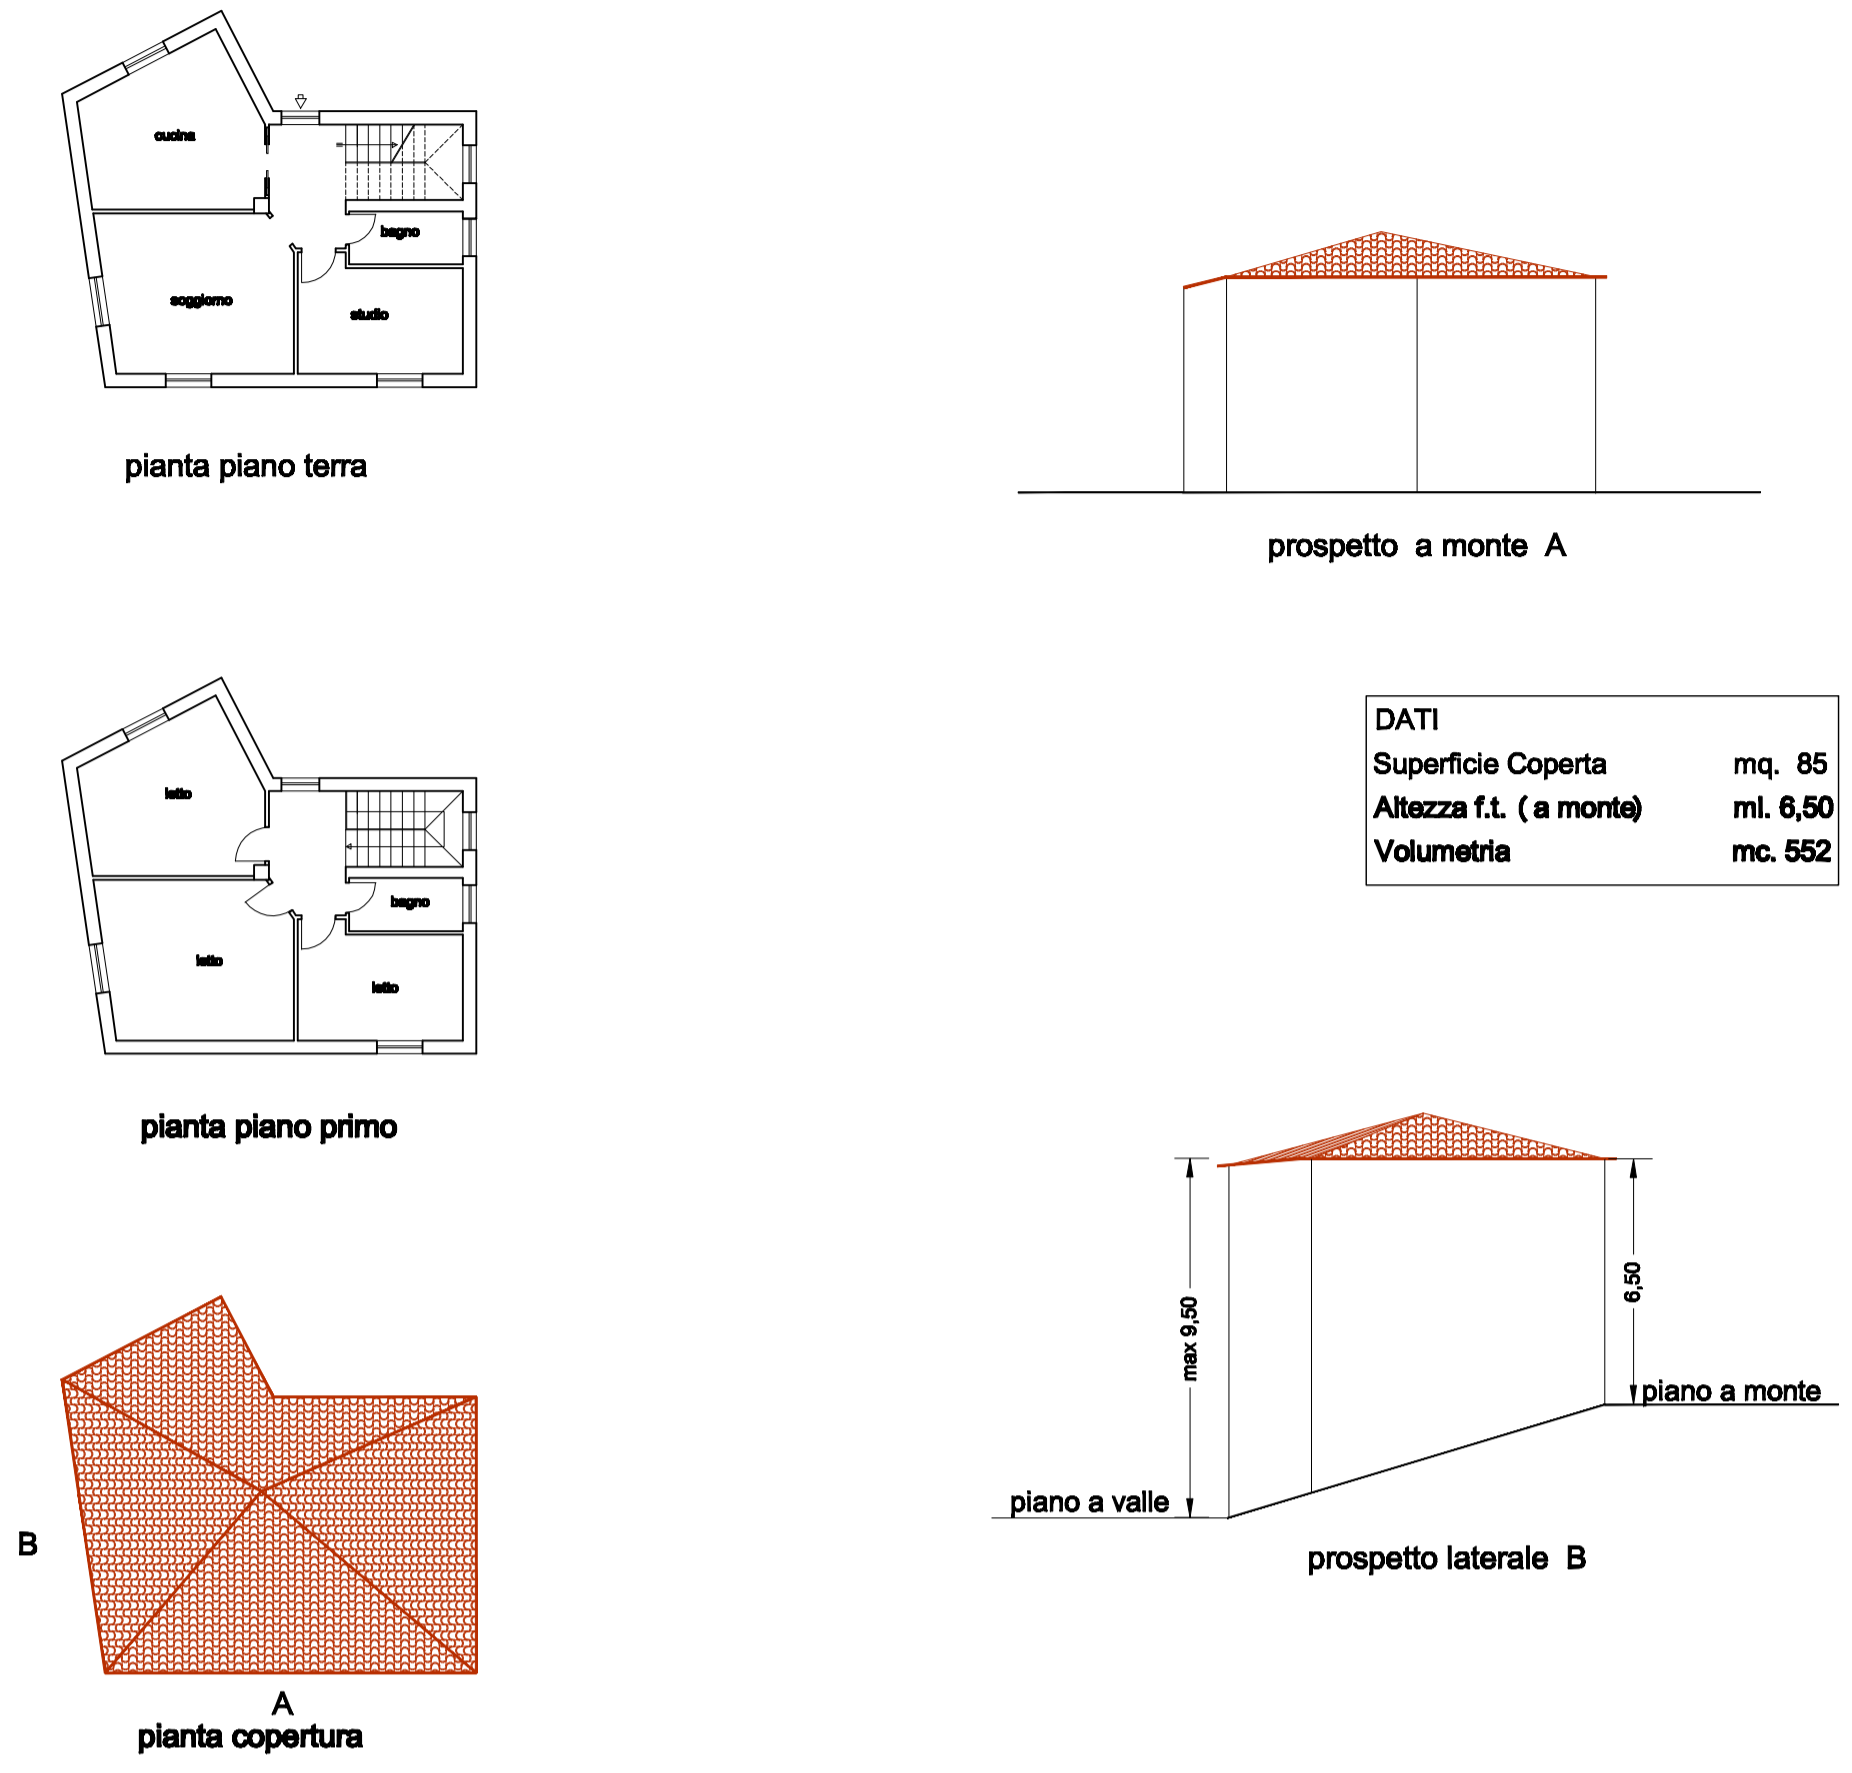

COMUNE DI OLIENA
PROVINCIA DI NUORO

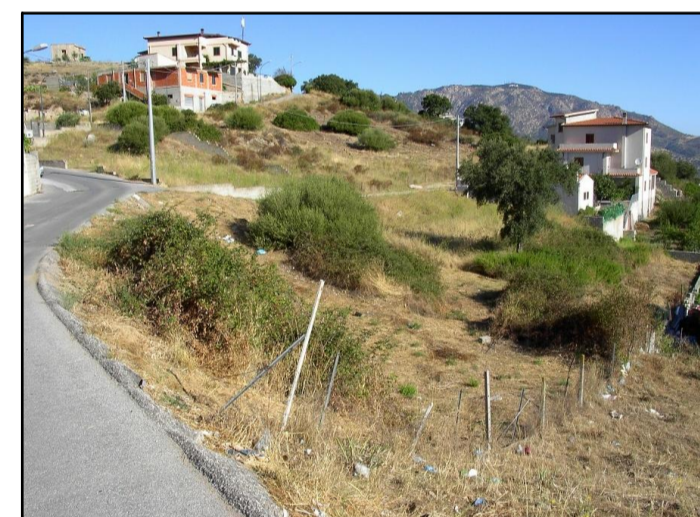

Arch. Franco Niffoi

Via Delfino 31 - 08055 - Nuoro tel. e fax 0794_55502 e-mail: dn.architet@tiscali.it

**PIANO PARTICOLAREGGIATO DELLA ZONA BS2 DEL PUC
LOCALITÀ "JANNA 'E VACHILE"
PROGETTO DEFINITIVO**

Approvazione con delibera del Consiglio Comunale n°41 del 16/10/2008

ELABORATO N°12 TIPI EDILIZI scala 1:200

GRUPPO DI LAVORO:

Arch. FRANCO NIFFOI
Planif. ELENA BROTZU
Ing. ANNA MURRU

IL SINDACO:


FRANCESCO CAPELLI

IL RESPONSABILE DEL PROCEDIMENTO:


Ing. GABRIELE SCUDU

Dicembre 2008


TIPOLOGIA 5: lotti 11 - 38 - 40

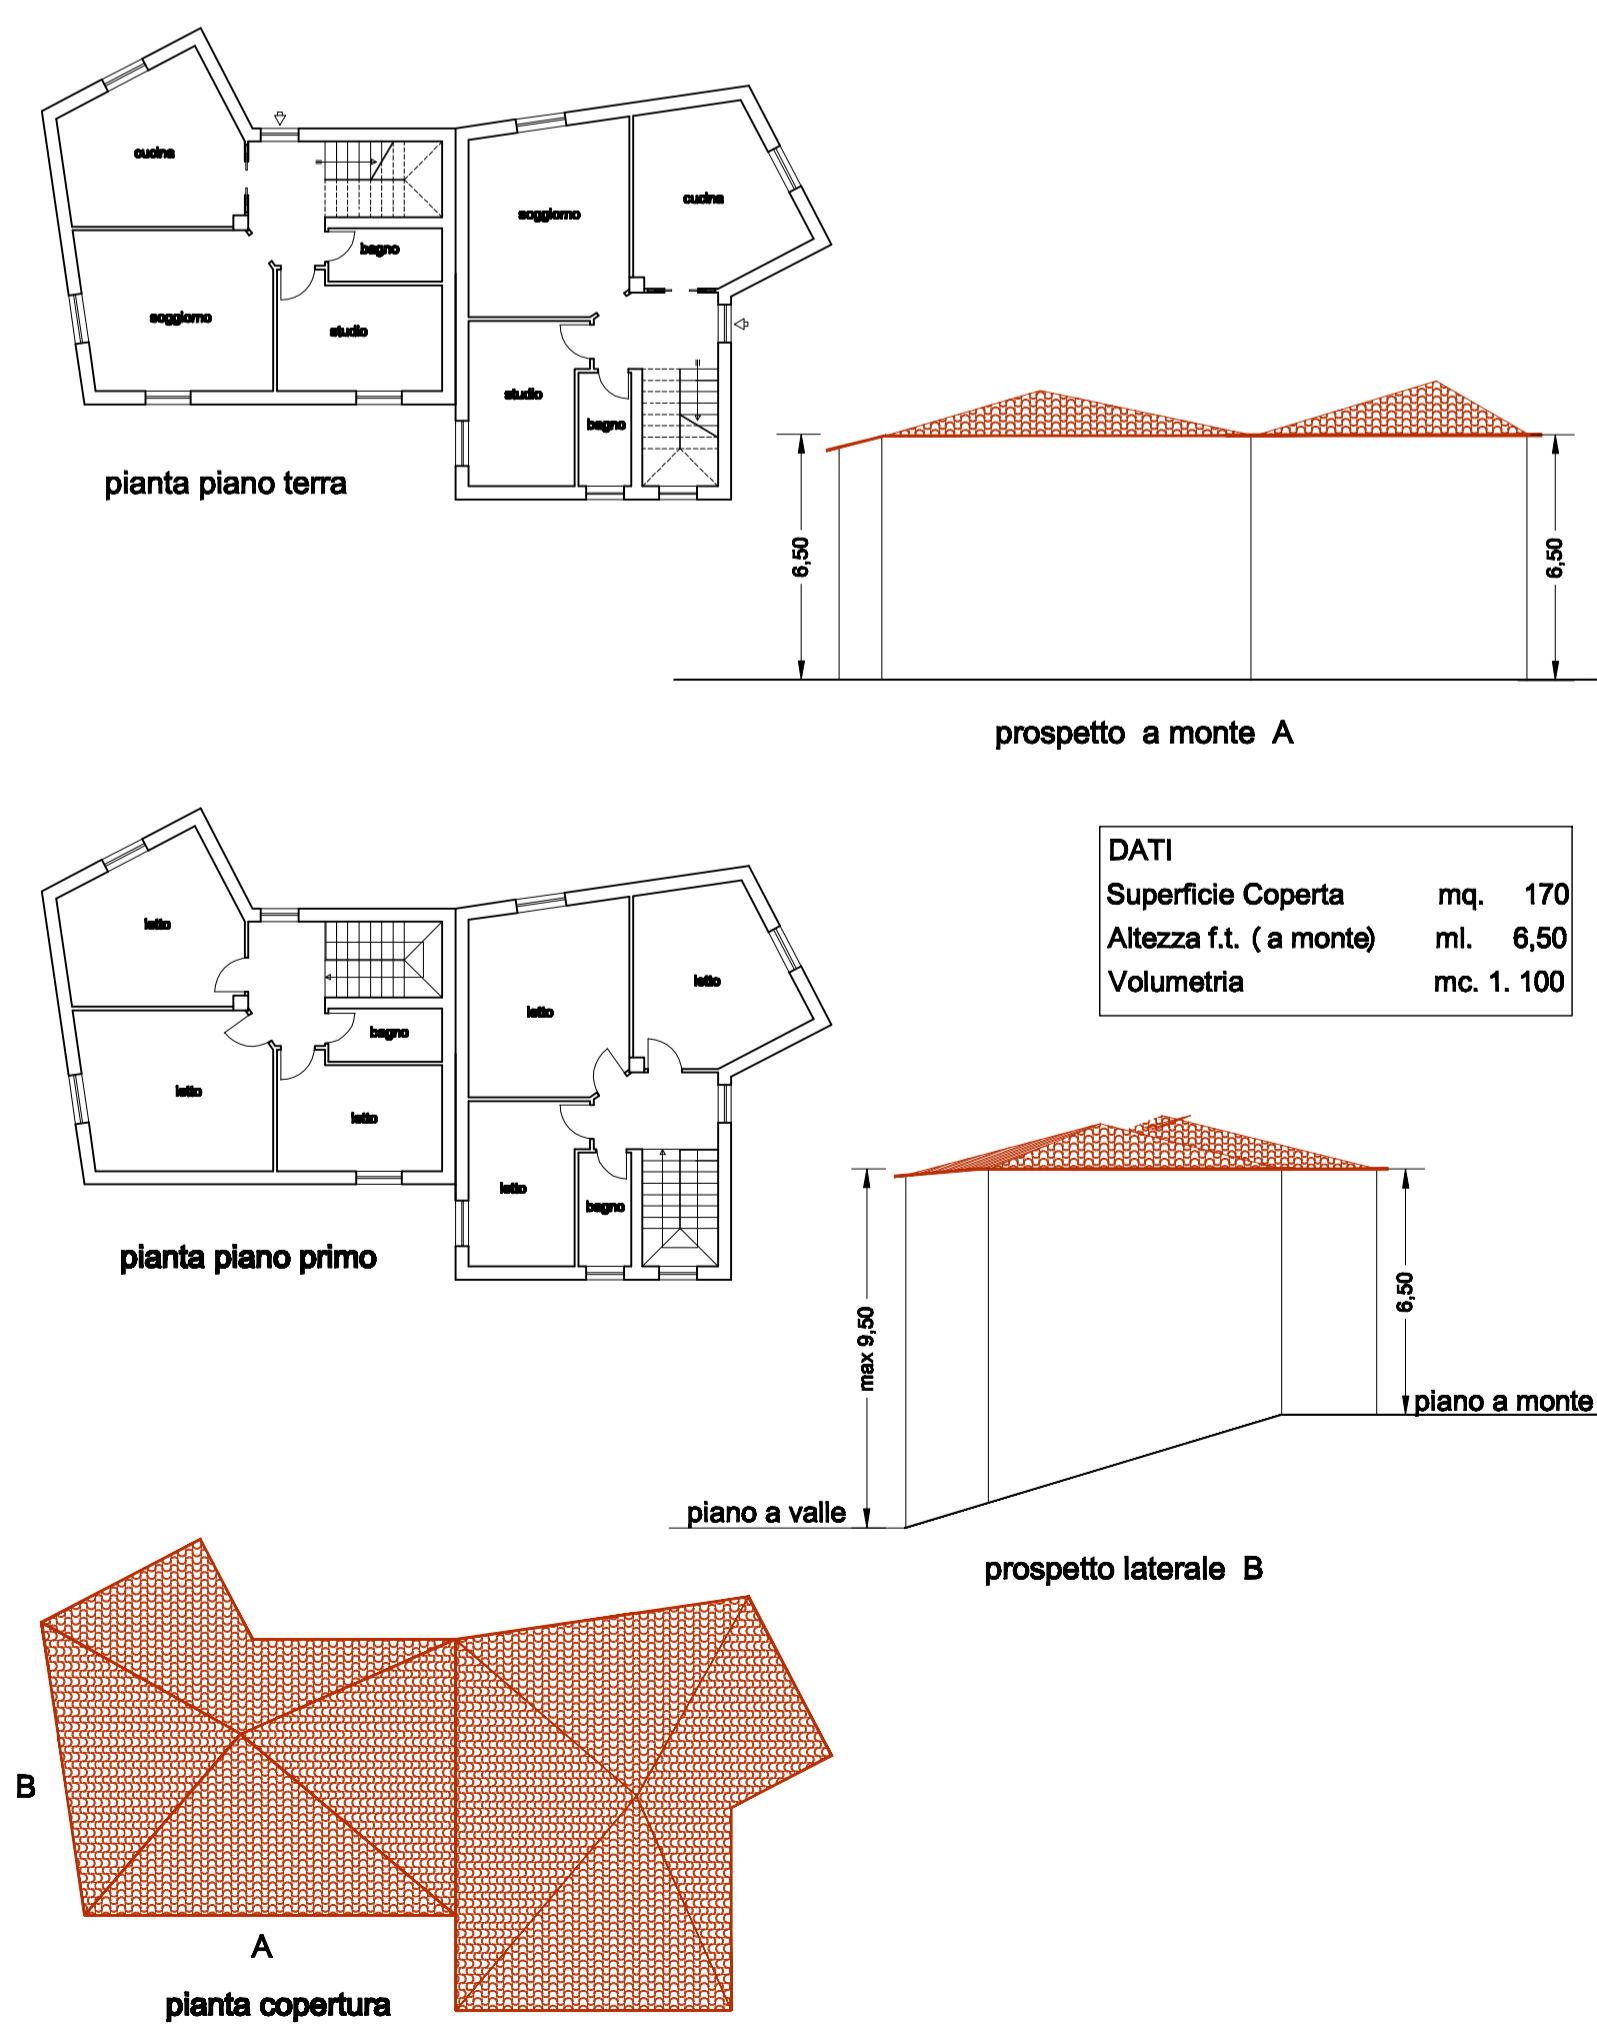

TIPOLOGIA 6: lotti 19 - 37

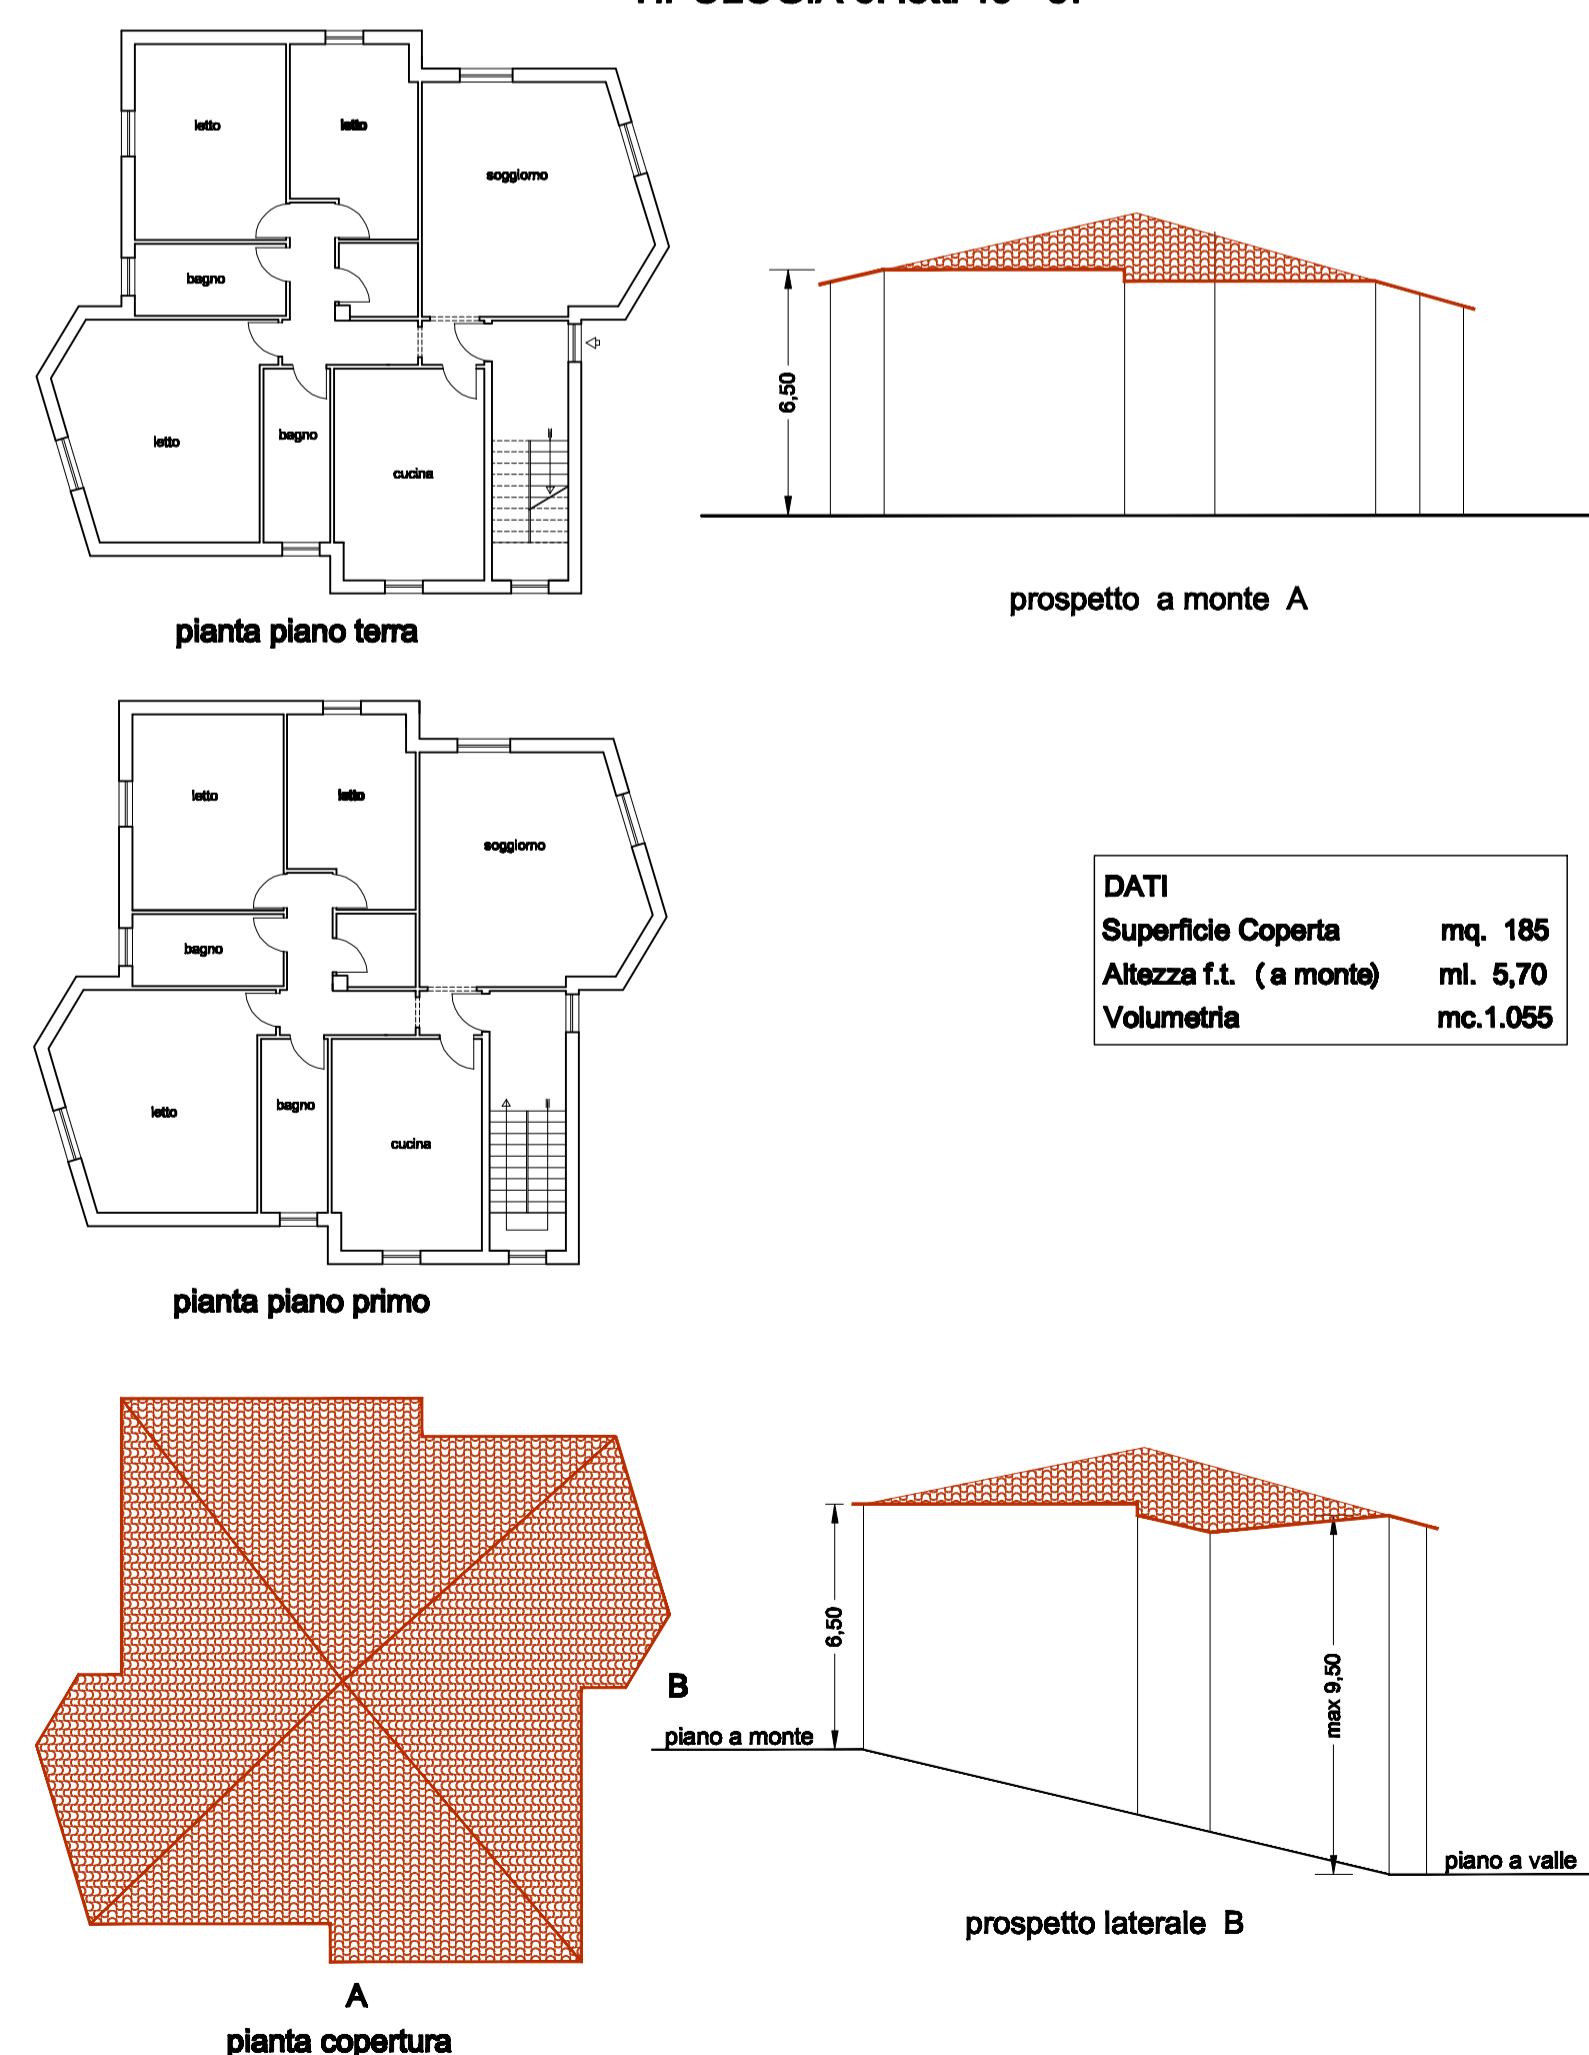

TIPOLOGIA 7: lotto 31

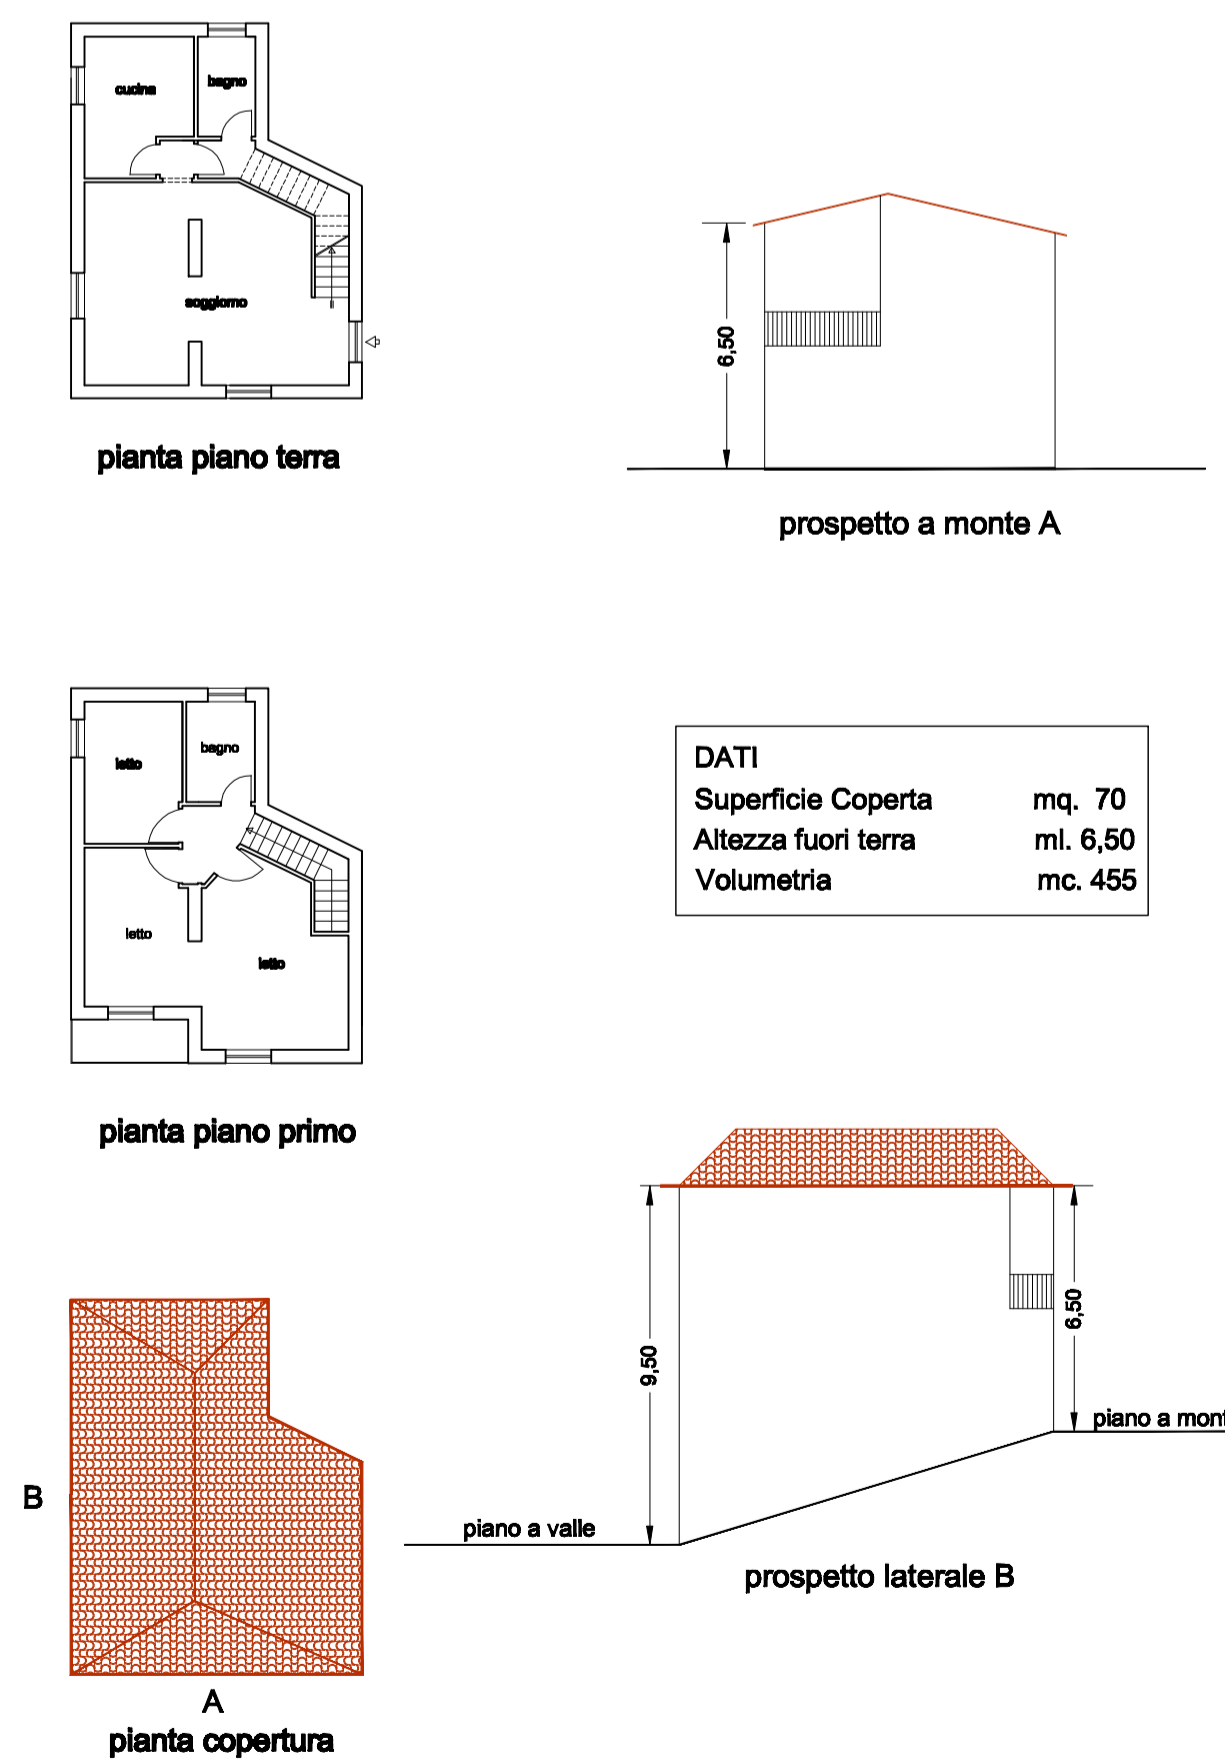

TIPOLOGIA 8: lotti 10 - 12 - 40

