



COMUNE DI OLIENA
(Provincia di NUORO)

LAVORI PER IL COMPLETAMENTO DELLE OPERE DI
URBANIZZAZIONE NEL P.I.P. ZONA D2* E REALIZZAZIONE
DELLE OPERE DI URBANIZZAZIONE NEL P.I.P. ZONA D5*

PROGETTO PRELIMINARE

PROGETTISTI	COLLABORATORI
Associazione Tecnica di Progettazione	Ing. Adriano SASSARELLU
Ing. Giovanni A. MIRA	Ing. Stefano RIBIANI
Ing. Vincenzo G. TOMASELLO	Ing. Francesco NINNI
Ing. Francesco NINNI	Ing. Stefano A. SASSARELLU
Ing. Michele PIRU	

L. SPEDICO
Ing. Francesco CAPPELLI

IL RESPONSABILE DEL PROGETTO
Ing. Giovanni TIBBET

COMUNO DI OLIENA
COMPTON DI PIANIMETRIA DELLA VIABILITA'
E SEZIONE STRADALE TIPO

Scala 1:200
SISTEMA ASSOCIATO MIRA - TOMASELLO


Autore: MIRA - TOMASELLO

Disegnato: MIRA - TOMASELLO

Verificato: MIRA - TOMASELLO

Approvato: MIRA - TOMASELLO

Nota: 1:200

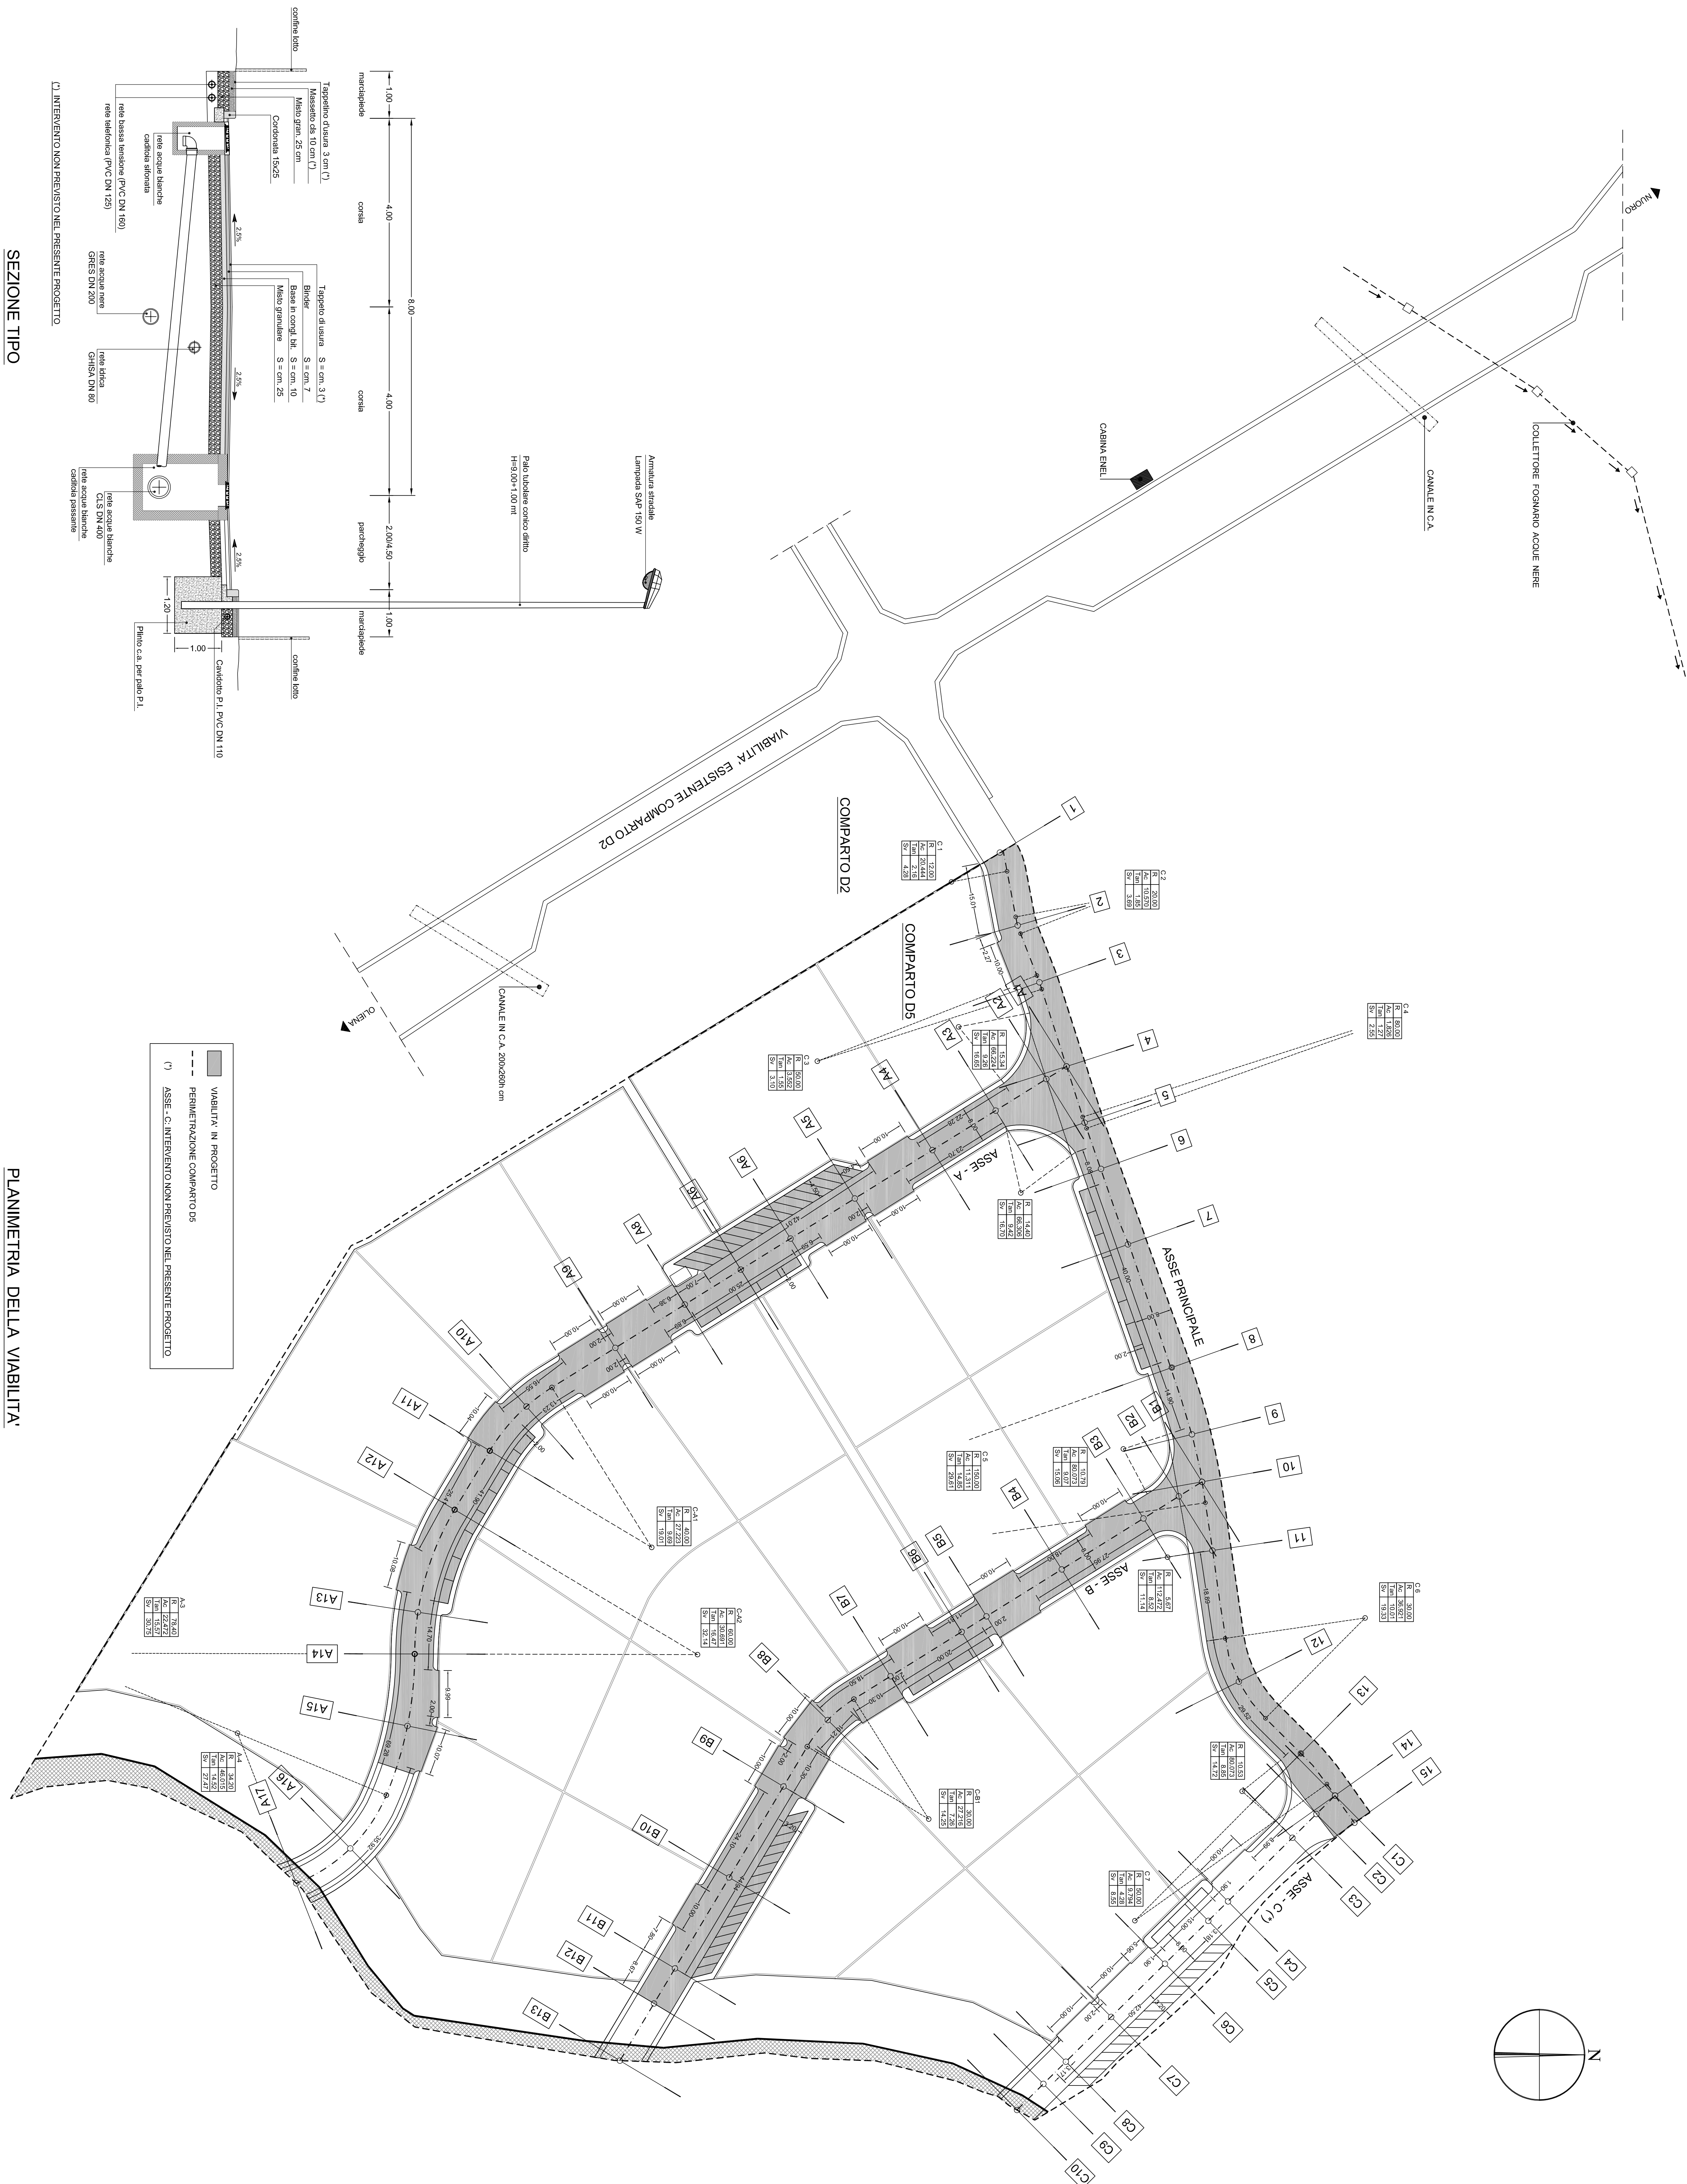

C) INTERVENTO NON PREVISTO NEL PRESENTE PROGETTO

SEZIONE TIPO

Scala 1:50

PLANIMETRIA DELLA VIABILITA'