



LEGENDA

- 4 UNITA' EDILIZIA
- RUDERE
- COPERTURA A TETTO
- COPERTURA A TERRAZZO
- COPERTURA A SOLAIO
- NUOVA EDIFICAZIONE
- NUOVA COPERTURA A TETTO
- DEMOLIZIONE
- DEMOLIZIONE CON RICOSTRUZIONE

PIANTA QUINTO LIVELLO

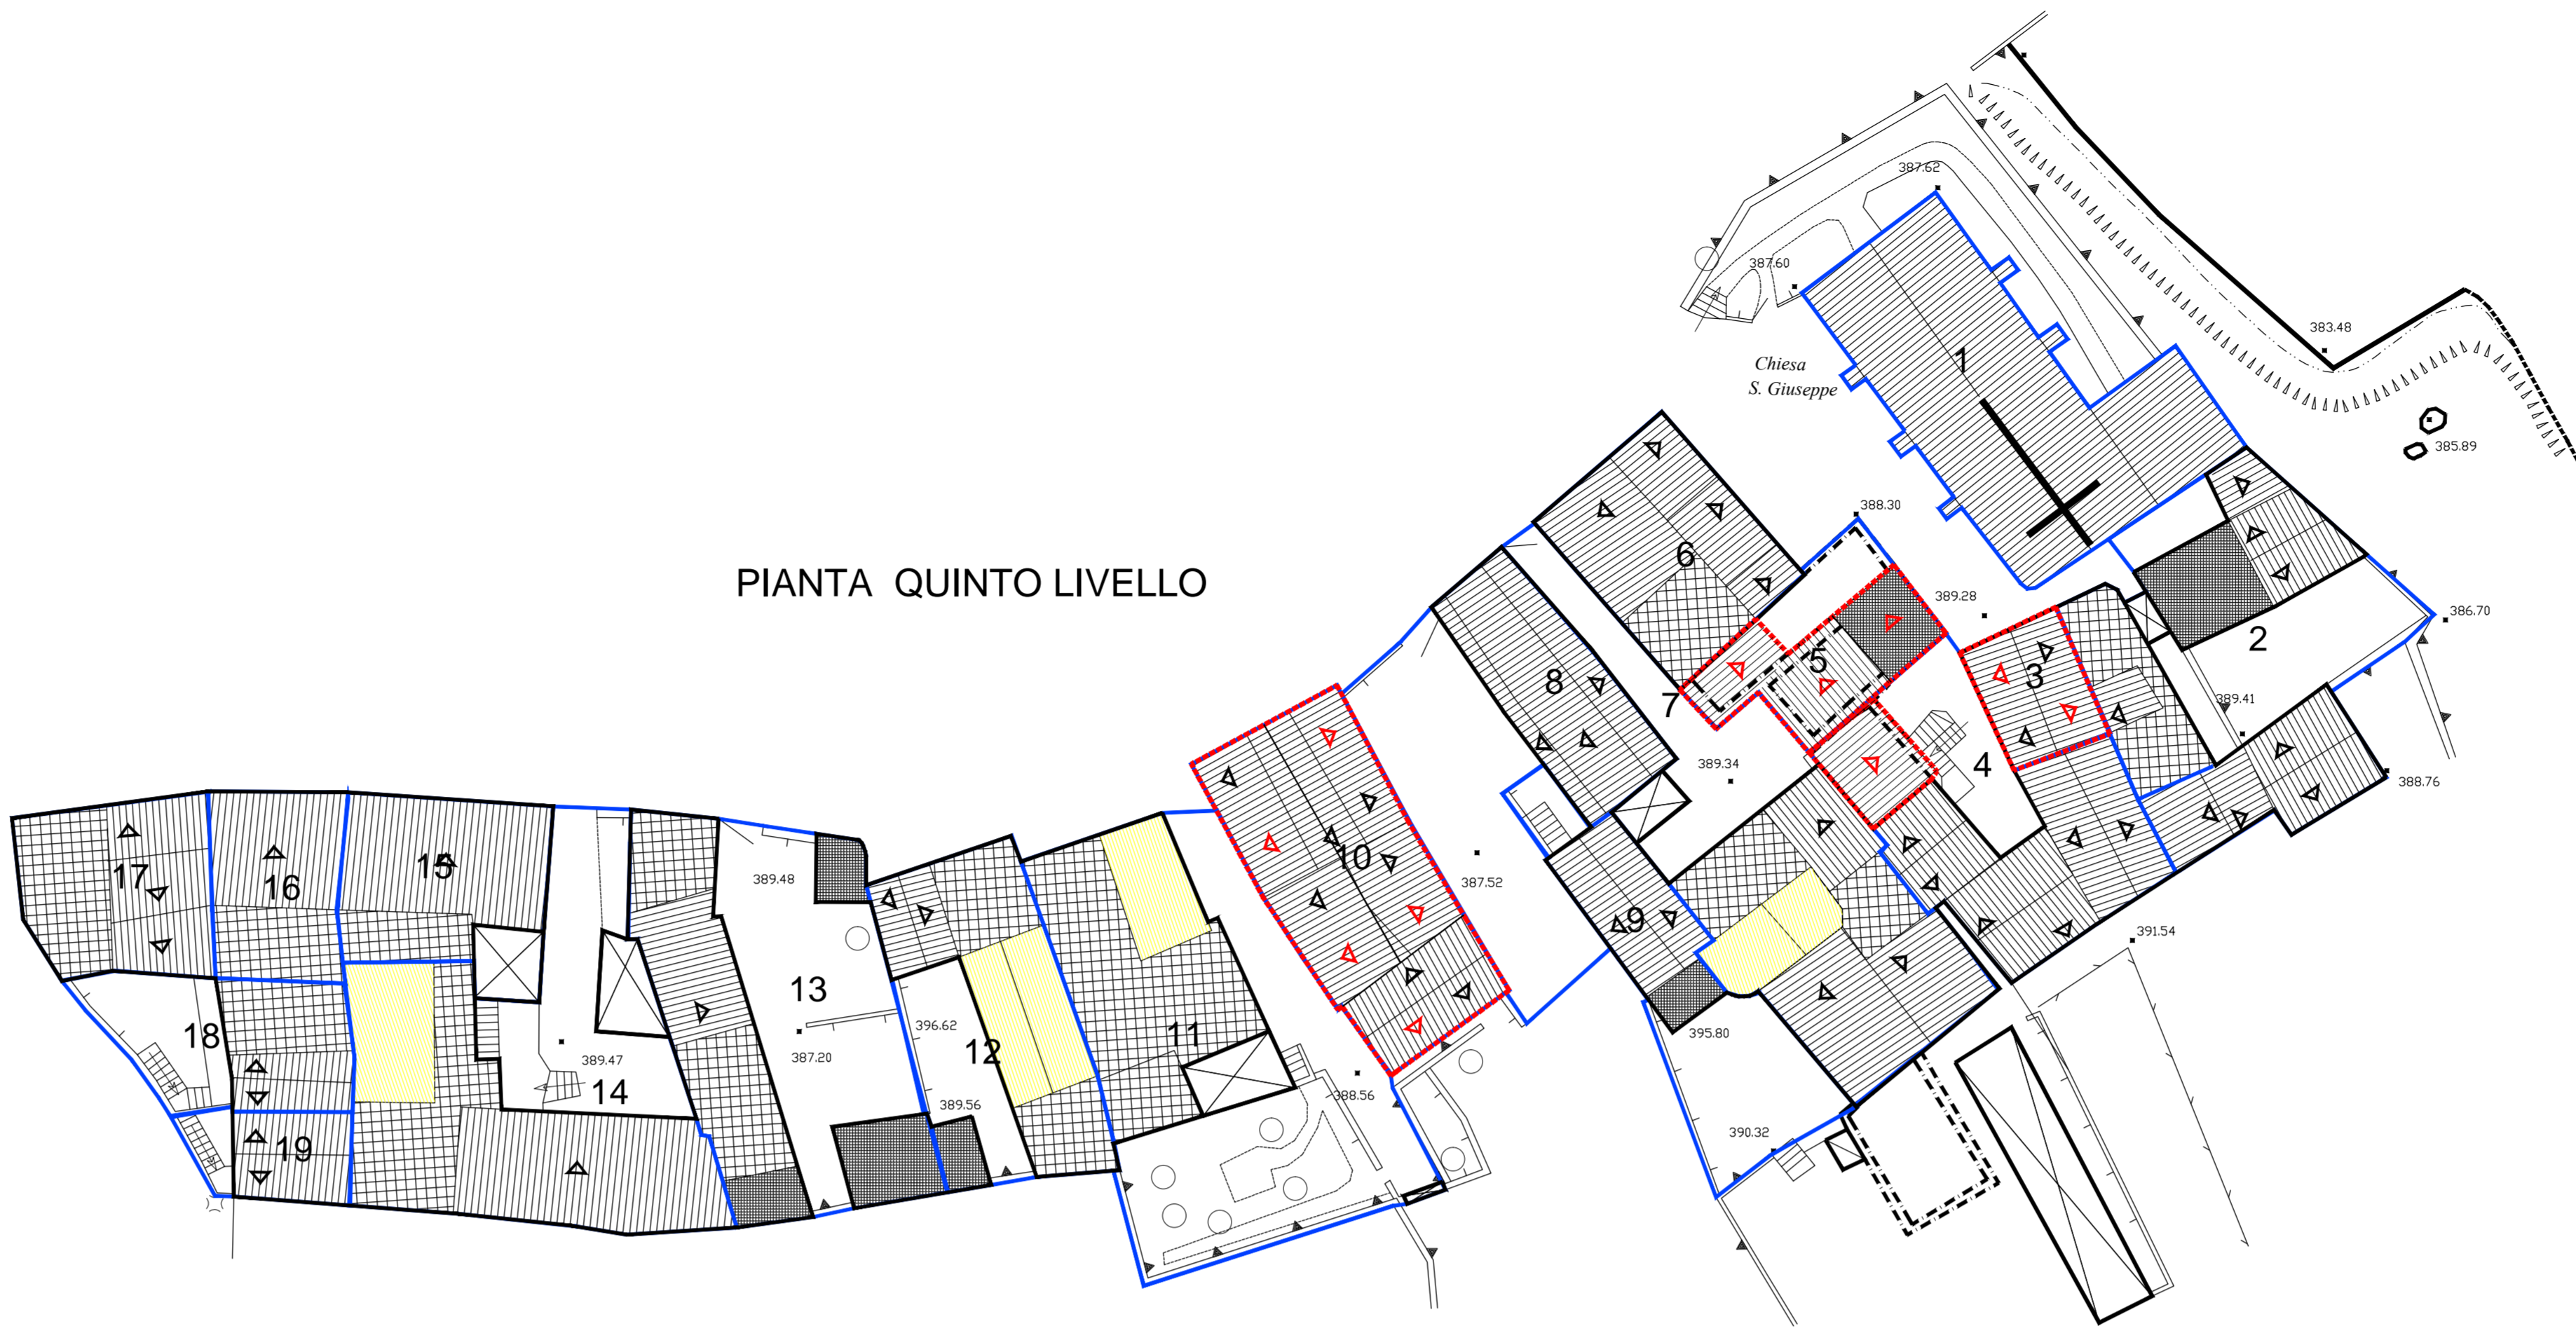

PIANTA COPERTURE

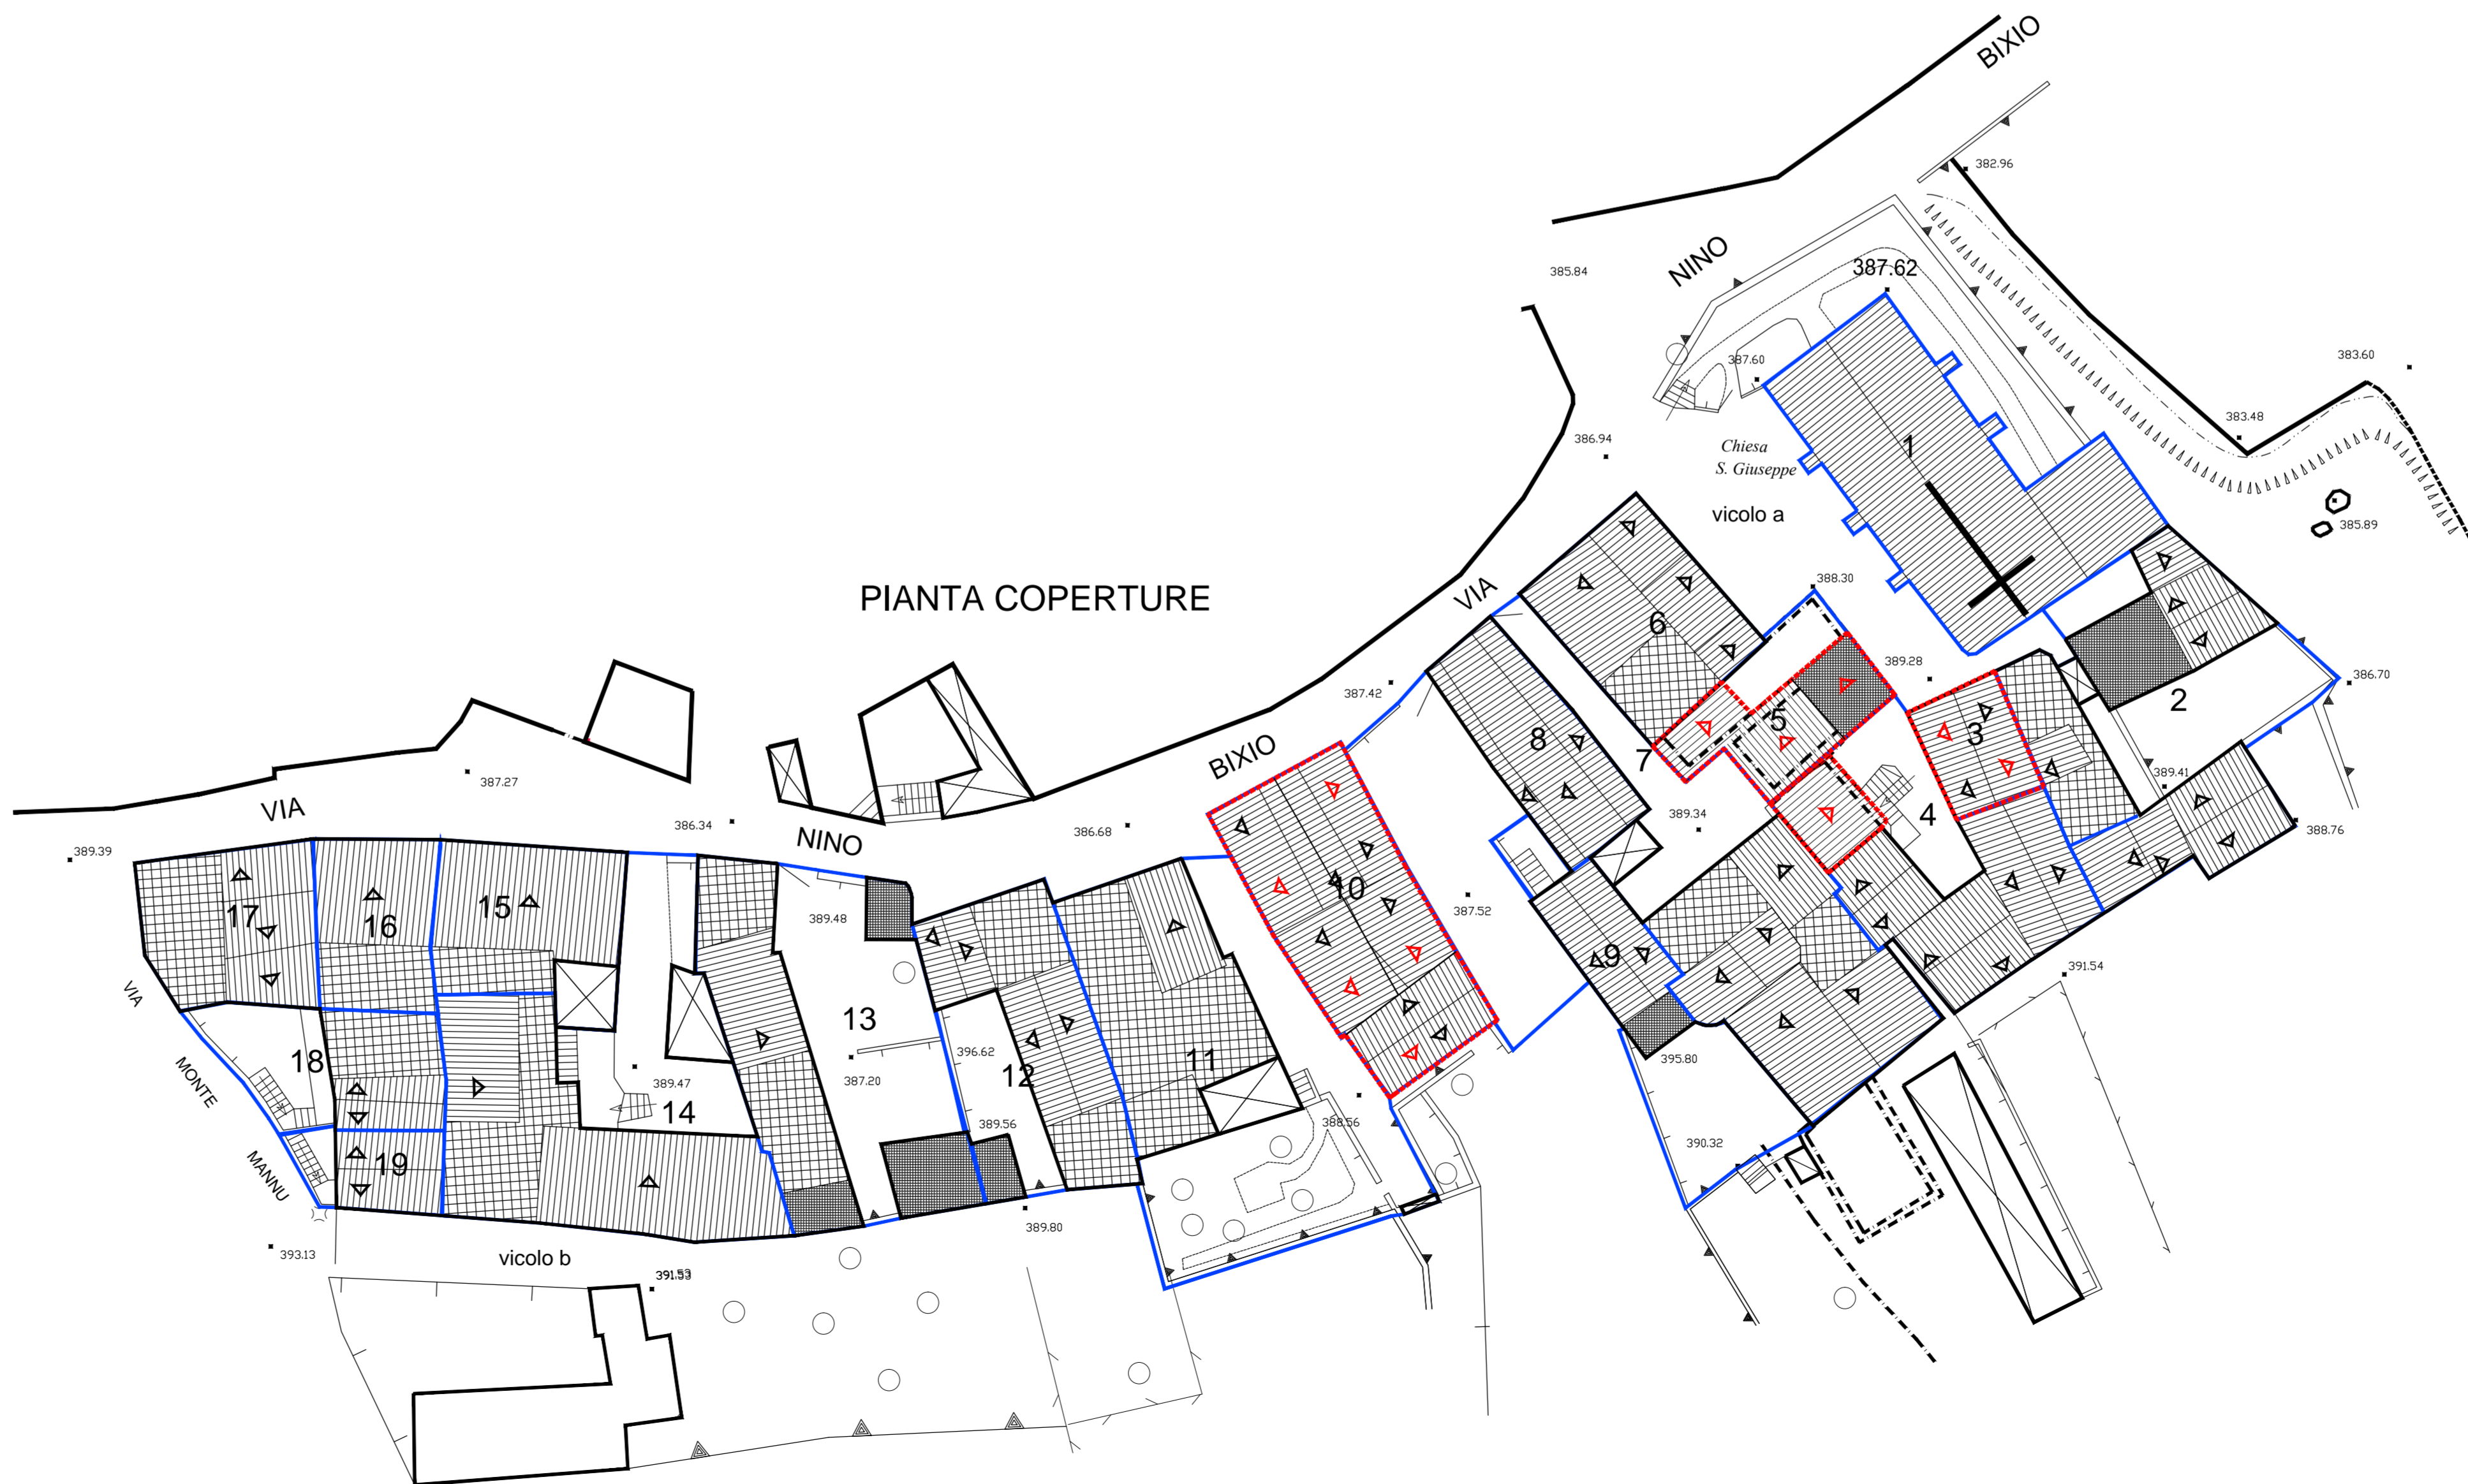

**COMUNE DI OLIENA
(PROVINCIA DI NUORO)**

**PIANO ATTUATIVO DI ISOLATO
ISOLATI n.° 20 - 28 - 51 - 54 - 73 - 76 - 79 - 83 - 88**

ISOLATO n.° 83

PROGETTISTA:
Dott. Ing. Giovanni Mara

COLLABORATORI:
Dott. Pian. Elena Bortu
Dott. Arch. Francesco G. Sanna
Geom. Marco Cossu

IL SINDACO
Rag. Francesco Capelli

IL RESPONSABILE DEL PROCEDIMENTO
Dott. Arch. Franco Niffi

ANALISI DEL TESSUTO EDILIZIO ESISTENTE -
PROPOSTA PROGETTUALE
Pianimetro dei vari livelli

Scala 1: 200

STUDIO ASSOCIATO MIRA - TOMASELLO

DATA	04/11/2009	DISegnato	G. Mara
Autore	MIRA/STG OLIENA	Disegnato	E. Bortu
File	09c2	Verificato	G. Mara
Modello	PSI_09	Approvato	G. Mara
Dimensioni	21 x 29	App. 1/600	09c2
Rev. 1/600	09c2	App. 1/600	09c2