LEGENDA

- UNITA' EDILIZIA
- RUDERE
- COPERTURA A TETTO
- COPERTURA A TERRAZZO
- COPERTURA A SOLAIO
- NUOVA EDIFICAZIONE AMPLIAMENTO
- NUOVA COPERTURA A TETTO
- DEMOLIZIONE
- DEMOLIZIONE CON RICOSTRUZIONE

COMUNE DI OLIENA
(PROVINCIA DI NUORO)

PIANO ATTUATIVO DI ISOLATO

ISOLATI n° 03 - 06 - 08 - 11 - 12 - 17 - 18 - 22 - 23 - 29 - 39
41 - 42 - 43 - 47 - 57 - 74 - 71 - 77 - 80 - 92

ISOLATO n.°39

PROGETTISTA :
Dott. Ing. Giovanni Mura

COLLABORATORI:
Dott. ssa. Elena Bonzo
Dott. Arch. Francesco G. Sanna
Geom. Marco Cossu
Geom. Maurizio Murgia

IL SINDACO
Dott. Salvatore Fele

IL RESPONSABILE DEL PROCEDIMENTO
Dott. Arch. Franco Niffoi

16c.2

Analisi del tessuto edilizio esistente - Proposta Progettuale

PLANIMETRIE DEI VARI LIVELLI

Scala 1:200

STUDIO ASSOCIATO MURA - TOMASELLO
ARCHITETTURA - INGEGNERIA - URBANISTICA - via martiri Olena n. 40 e via Lamarmora, 33 - 08100 NUORO

Data	30.09.2005	Resp. Progetto	F. Sanna
Archivio	NUOVA OLIENA	Elaborazione	E. Bonzo
File	norme	Verifica	G.Mura
Modello	PMC_00	Approvazione	G.Mura
Elaborato	norme	Agg. 1 del	norme
Rev. 1 del	norme	Agg. 2 del	norme

PLANIMETRIA QUINTO LIVELLO

PLANIMETRIA SESTO LIVELLO

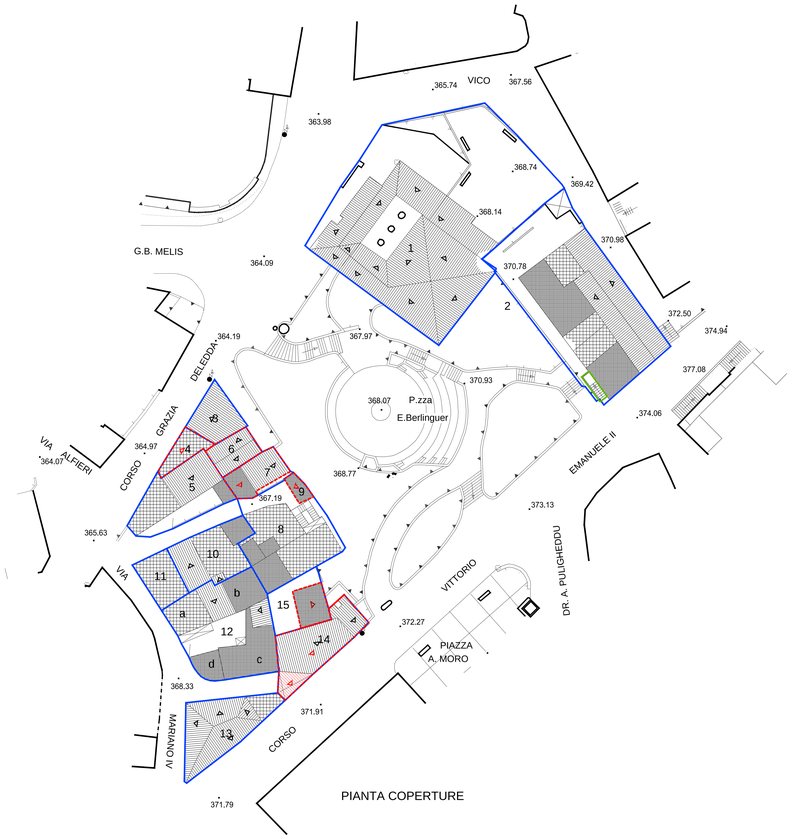

PIANTA COPERTURE