


LEGENDA

- 4

UNITA' EDILIZIA
- RUDERE
- COPERTURA A TETTO
- COPERTURA A TERRAZZO
- COPERTURA A SOLAIO

NUOVA EDIFICAZIONE
AMPLIAMENTONUOVA COPERTURA A TETTODEMOLIZIONEDEMOLIZIONE CON
RICOSTRUZIONE

COMUNE DI OLIENA
(PROVINCIA DI NUORO)

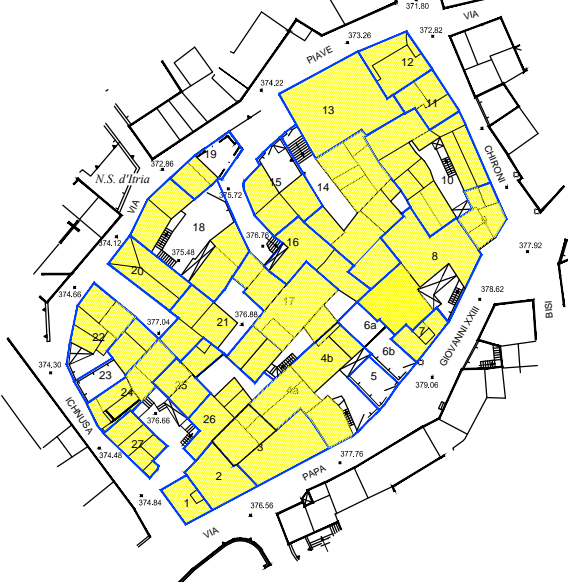

PIANO ATTUATIVO DI ISOLATO
ISOLATI n.° 33 - 37 - 49 - 59 - 63 - 64 - 66 - 67 - 70 - 78
82 - 87

ISOLATO n.° 33

PROGETTISTA:
Dott. Ing. Giovanni Mura

IL SINDACO
Francesco Capelli

IL RESPONSABILE DEL PROCEDIMENTO
Dott. Ing. Gabriele Scudu


Proposta Progettuale:
PLANIMETRIE DEI VARI LIVELLI

02e2

Scala 1:200

STUDIO ASSOCIATO MURA - TOMASELLO

Data:	Novembre 2009	Resp. Progetto:	Stano
Architetto:	MT 01/18 - OLIENA	Elaborazione:	Stano
File:	02e2 Progetto Planimetrie, OSS.	Verifica:	G. Mura
Modello:	F201_48	Approvazione:	G. Mura
Elaborato:	App. 1.0/1:	25.12.2010
Rev. 1.0/1:	000000	App. 2.0/1:	000000

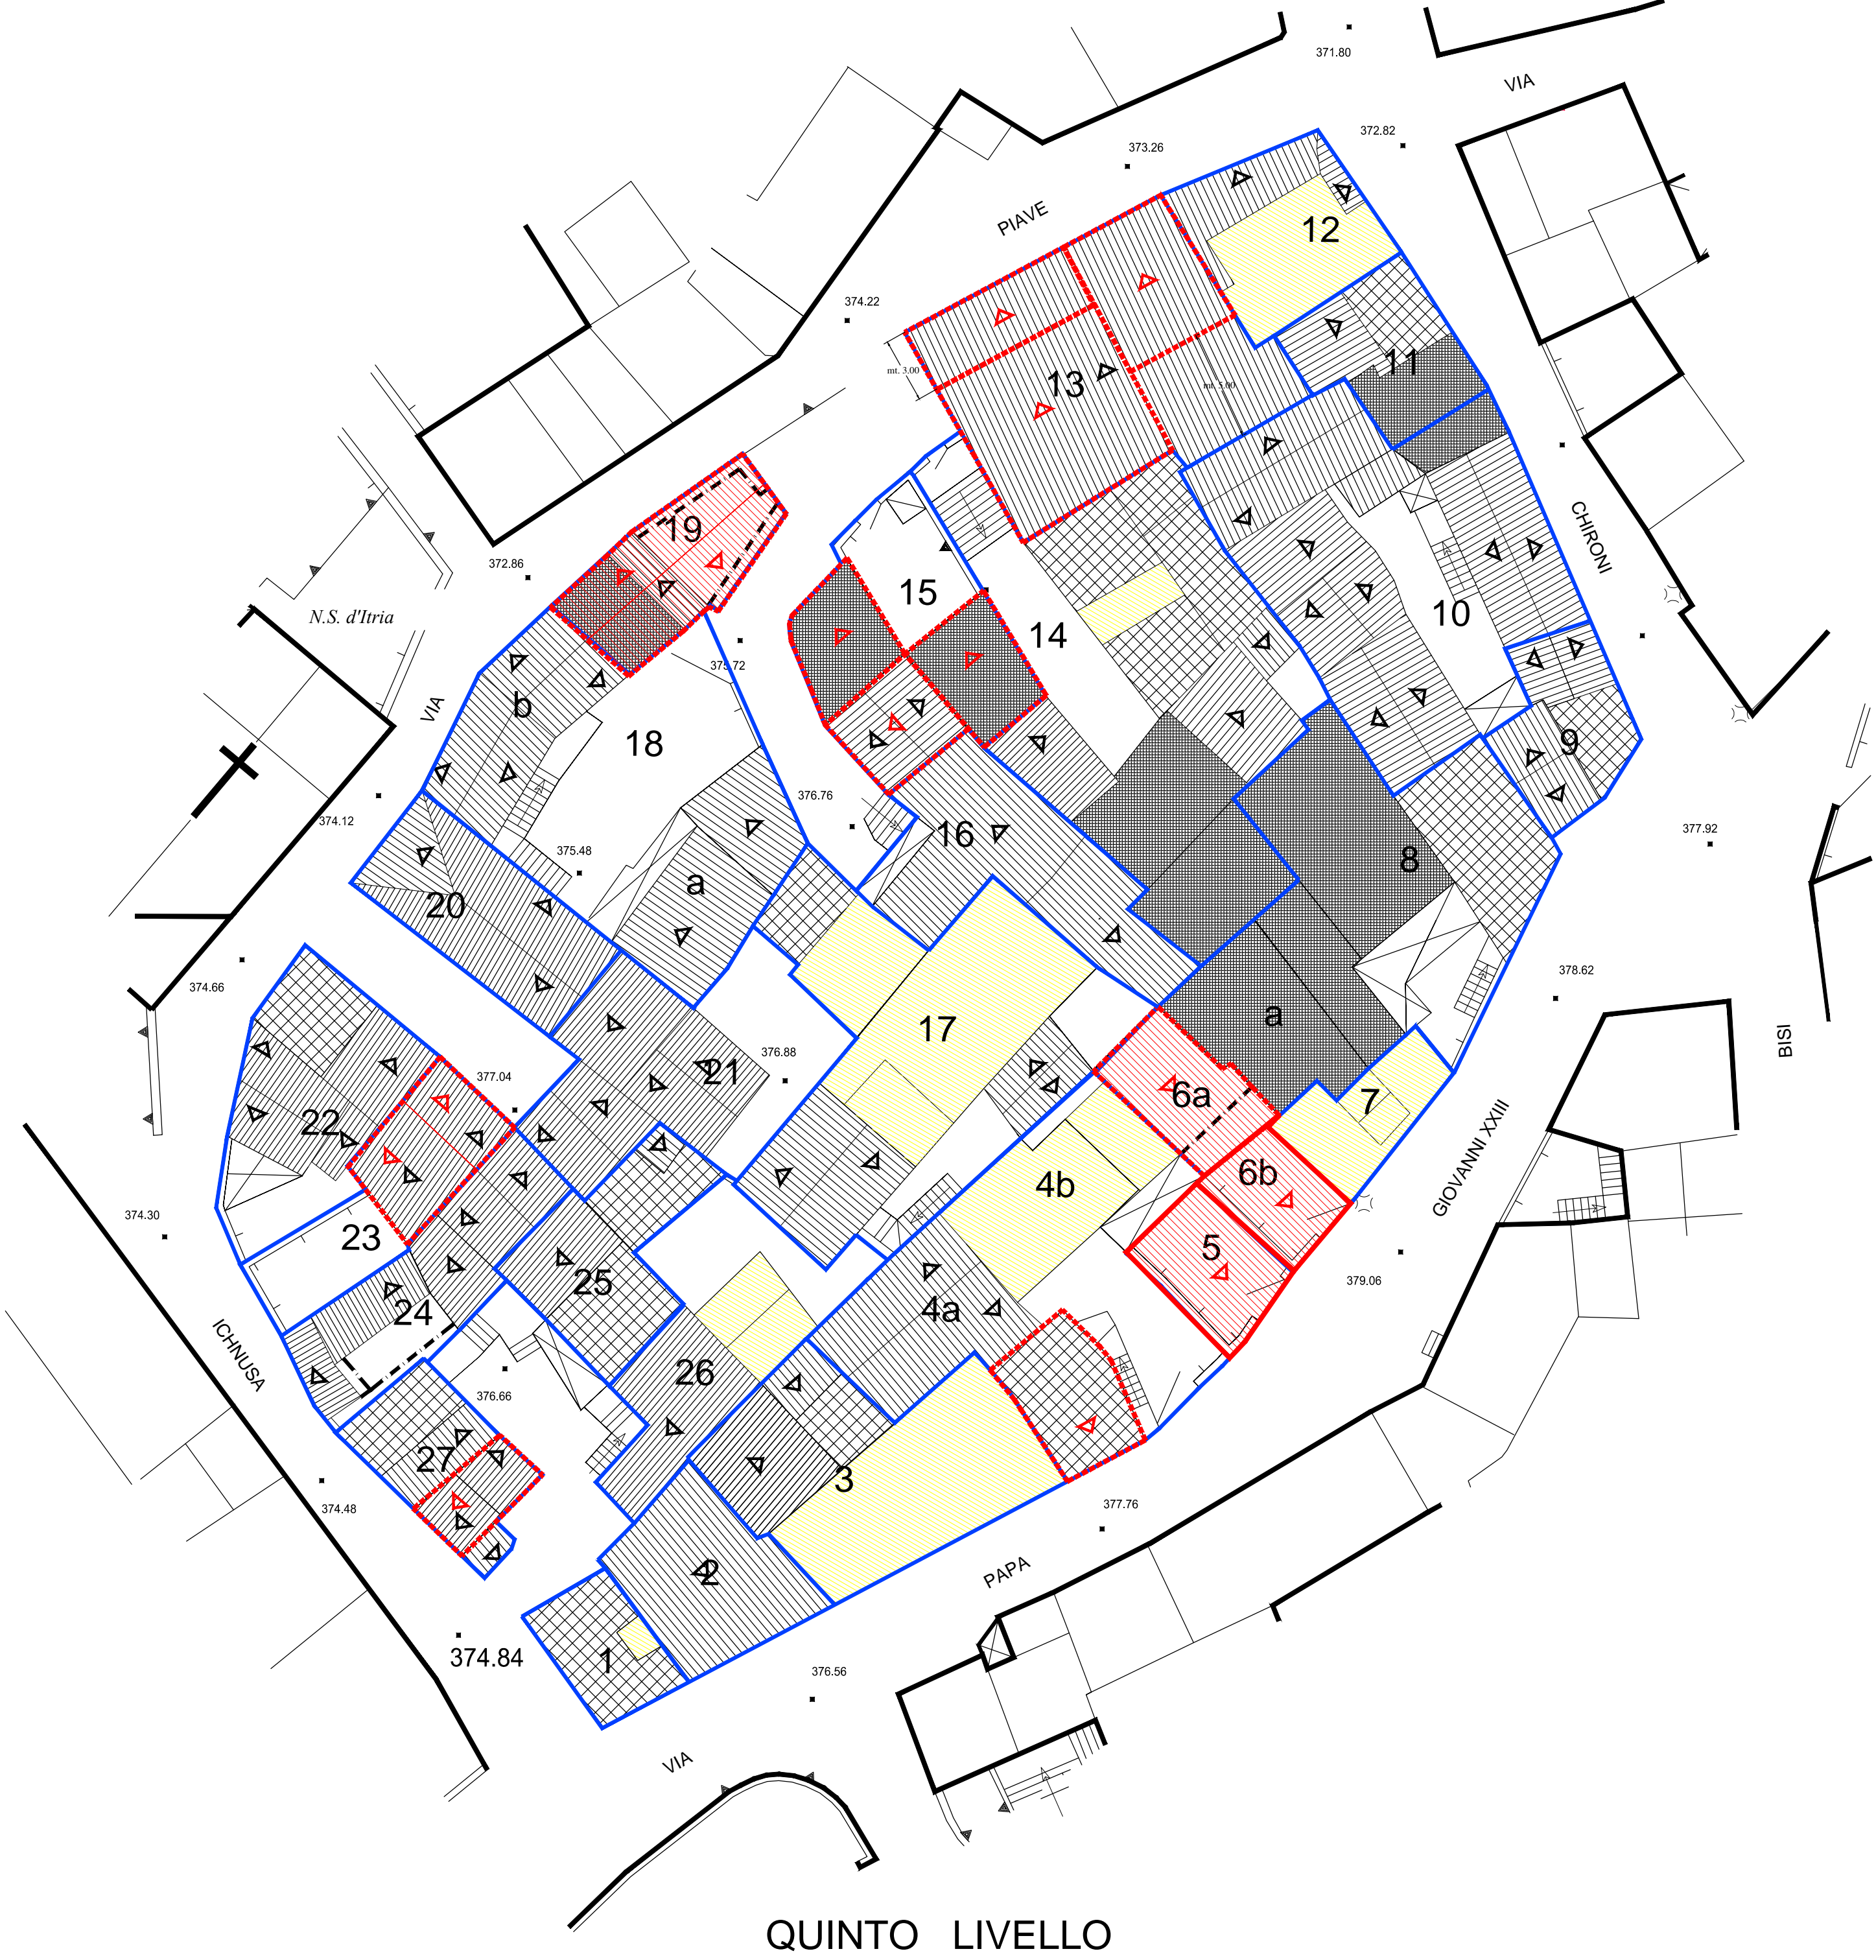

QUINTO LIVELLO



SESTO LIVELLO



PIANTA COPERTURE