



LEGENDA


- 4 UNITA' EDILIZIA
- NUOVA EDIFICAZIONE
- RIDERE
- AMPLIAMENTO
- COPERTURA A TETTO
- NUOVA COPERTURA A TETTO
- COPERTURA A TERRAZZO
- DEMOLIZIONE
- COPERTURA A SCLAO
- DEMOLIZIONE CON RICOSTRUZIONE

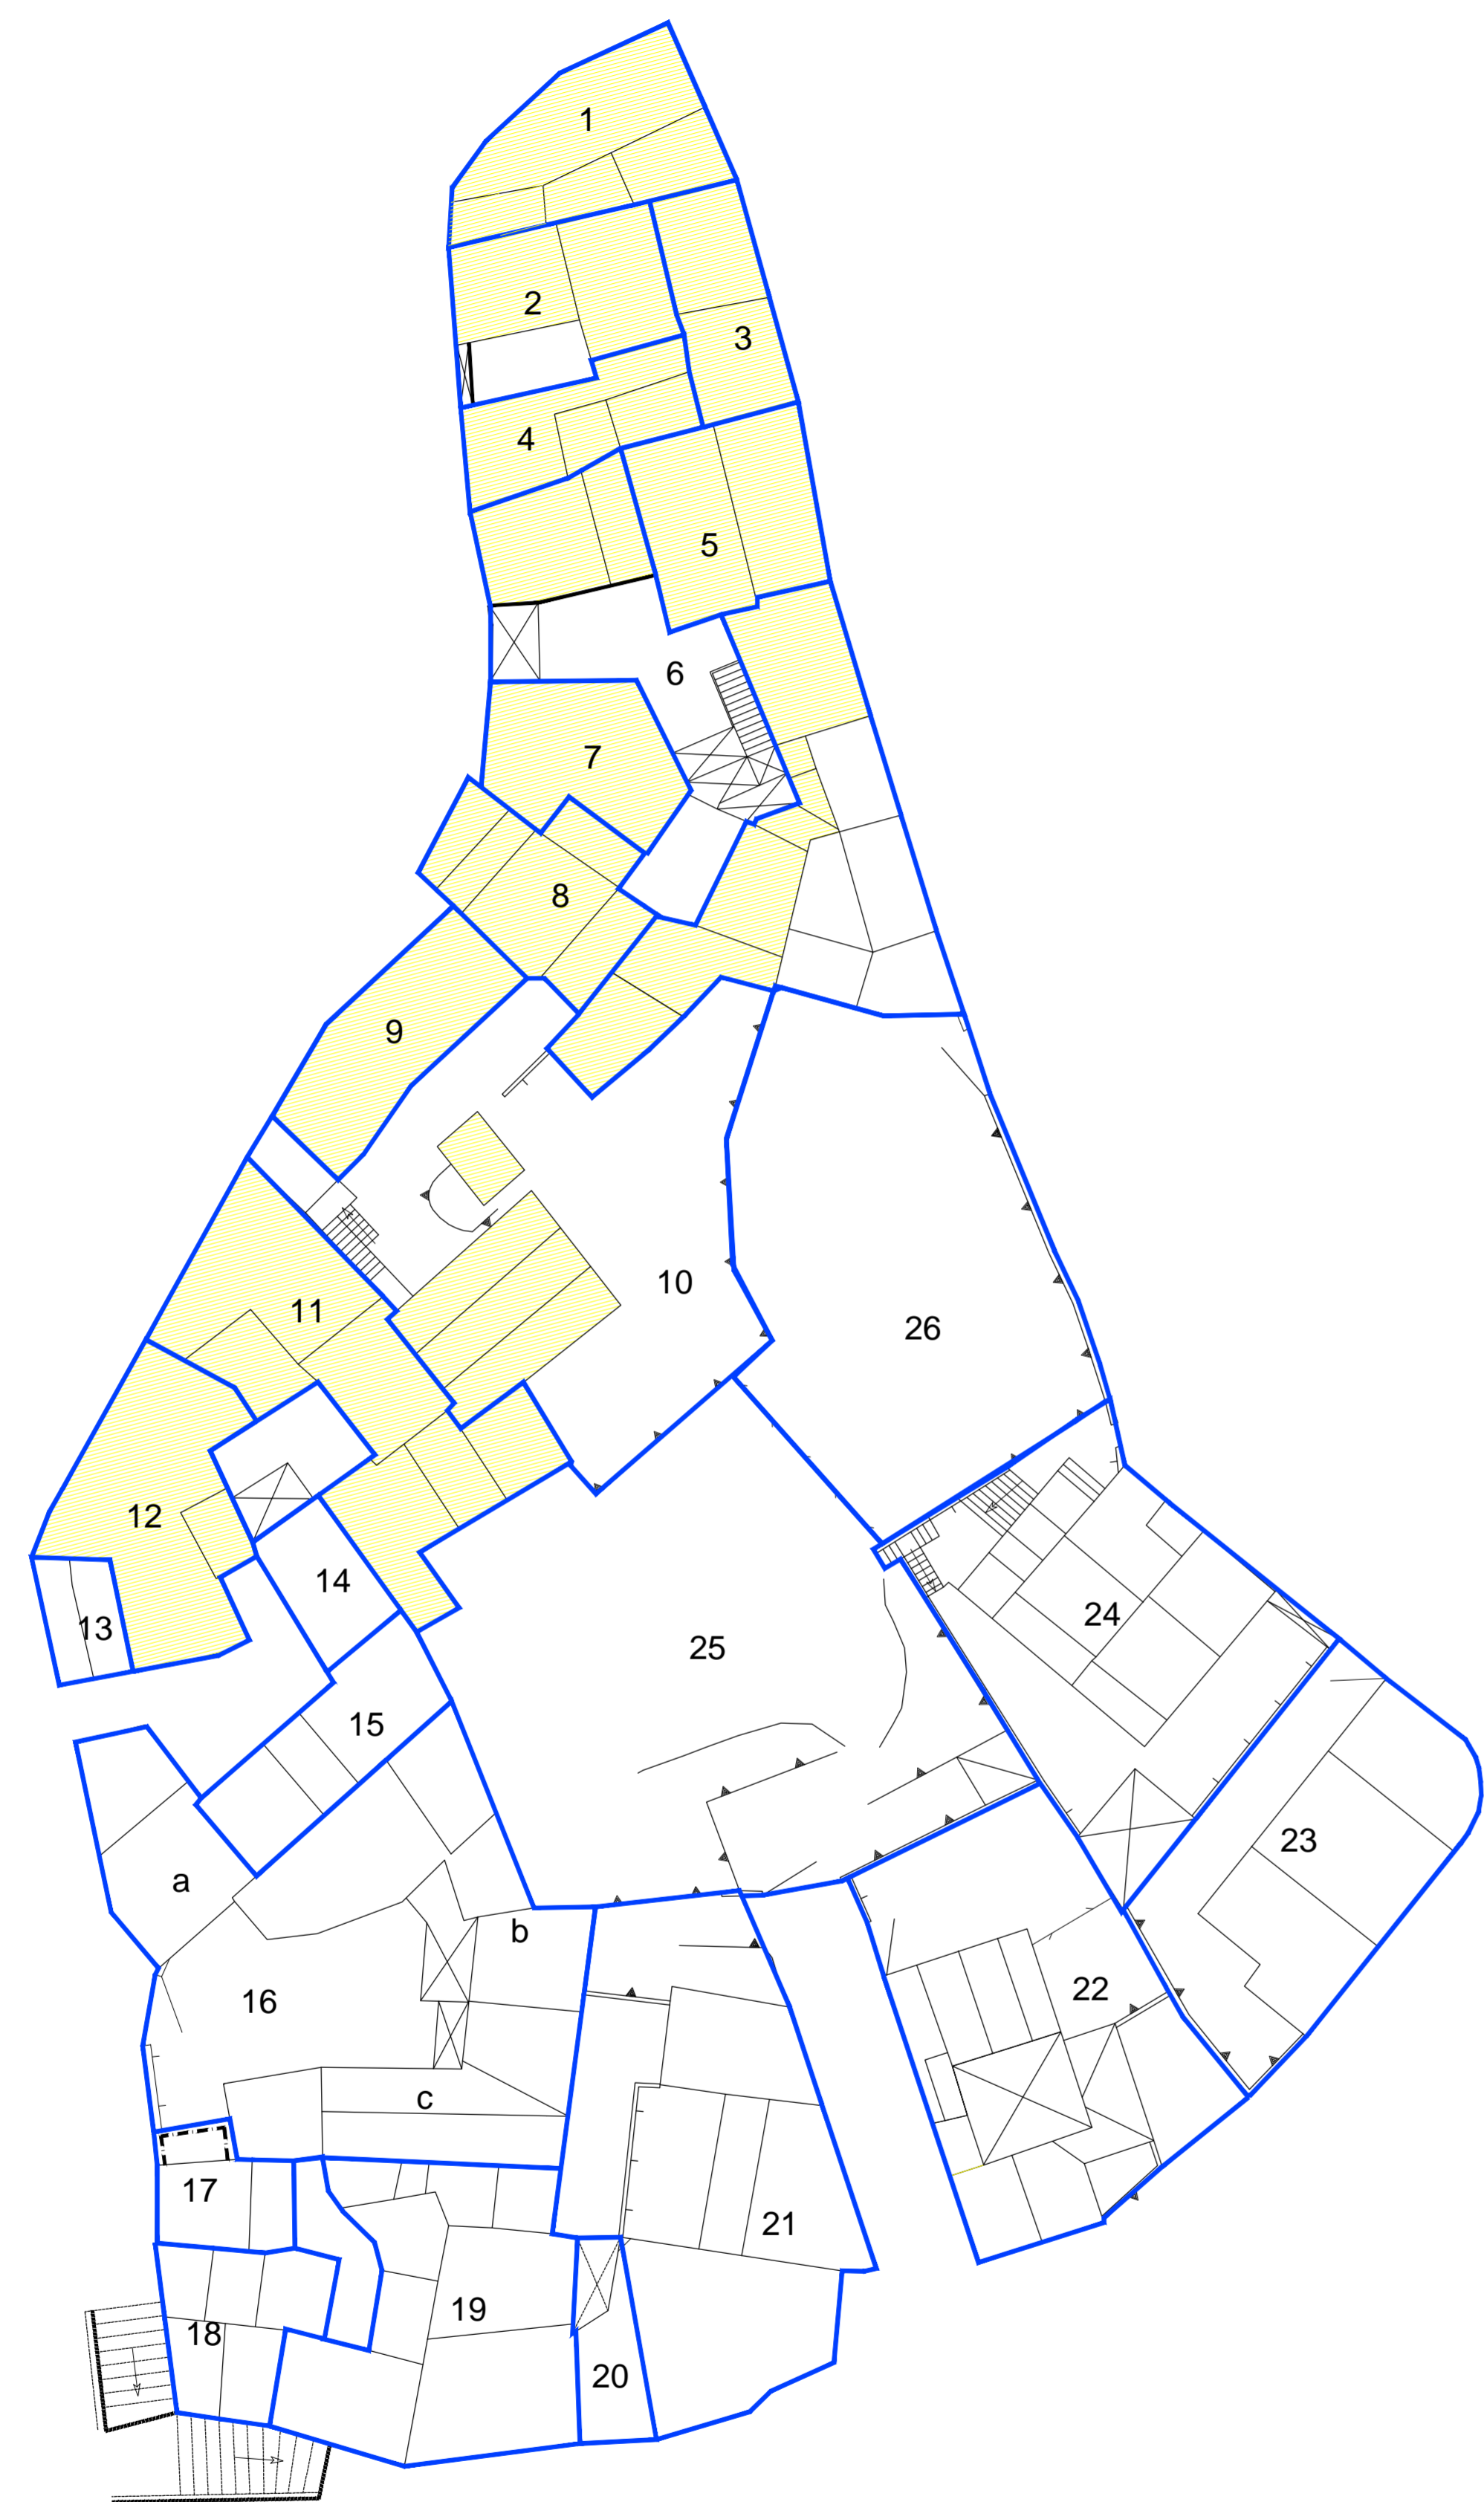


PIANTA PRIMO LIVELLO

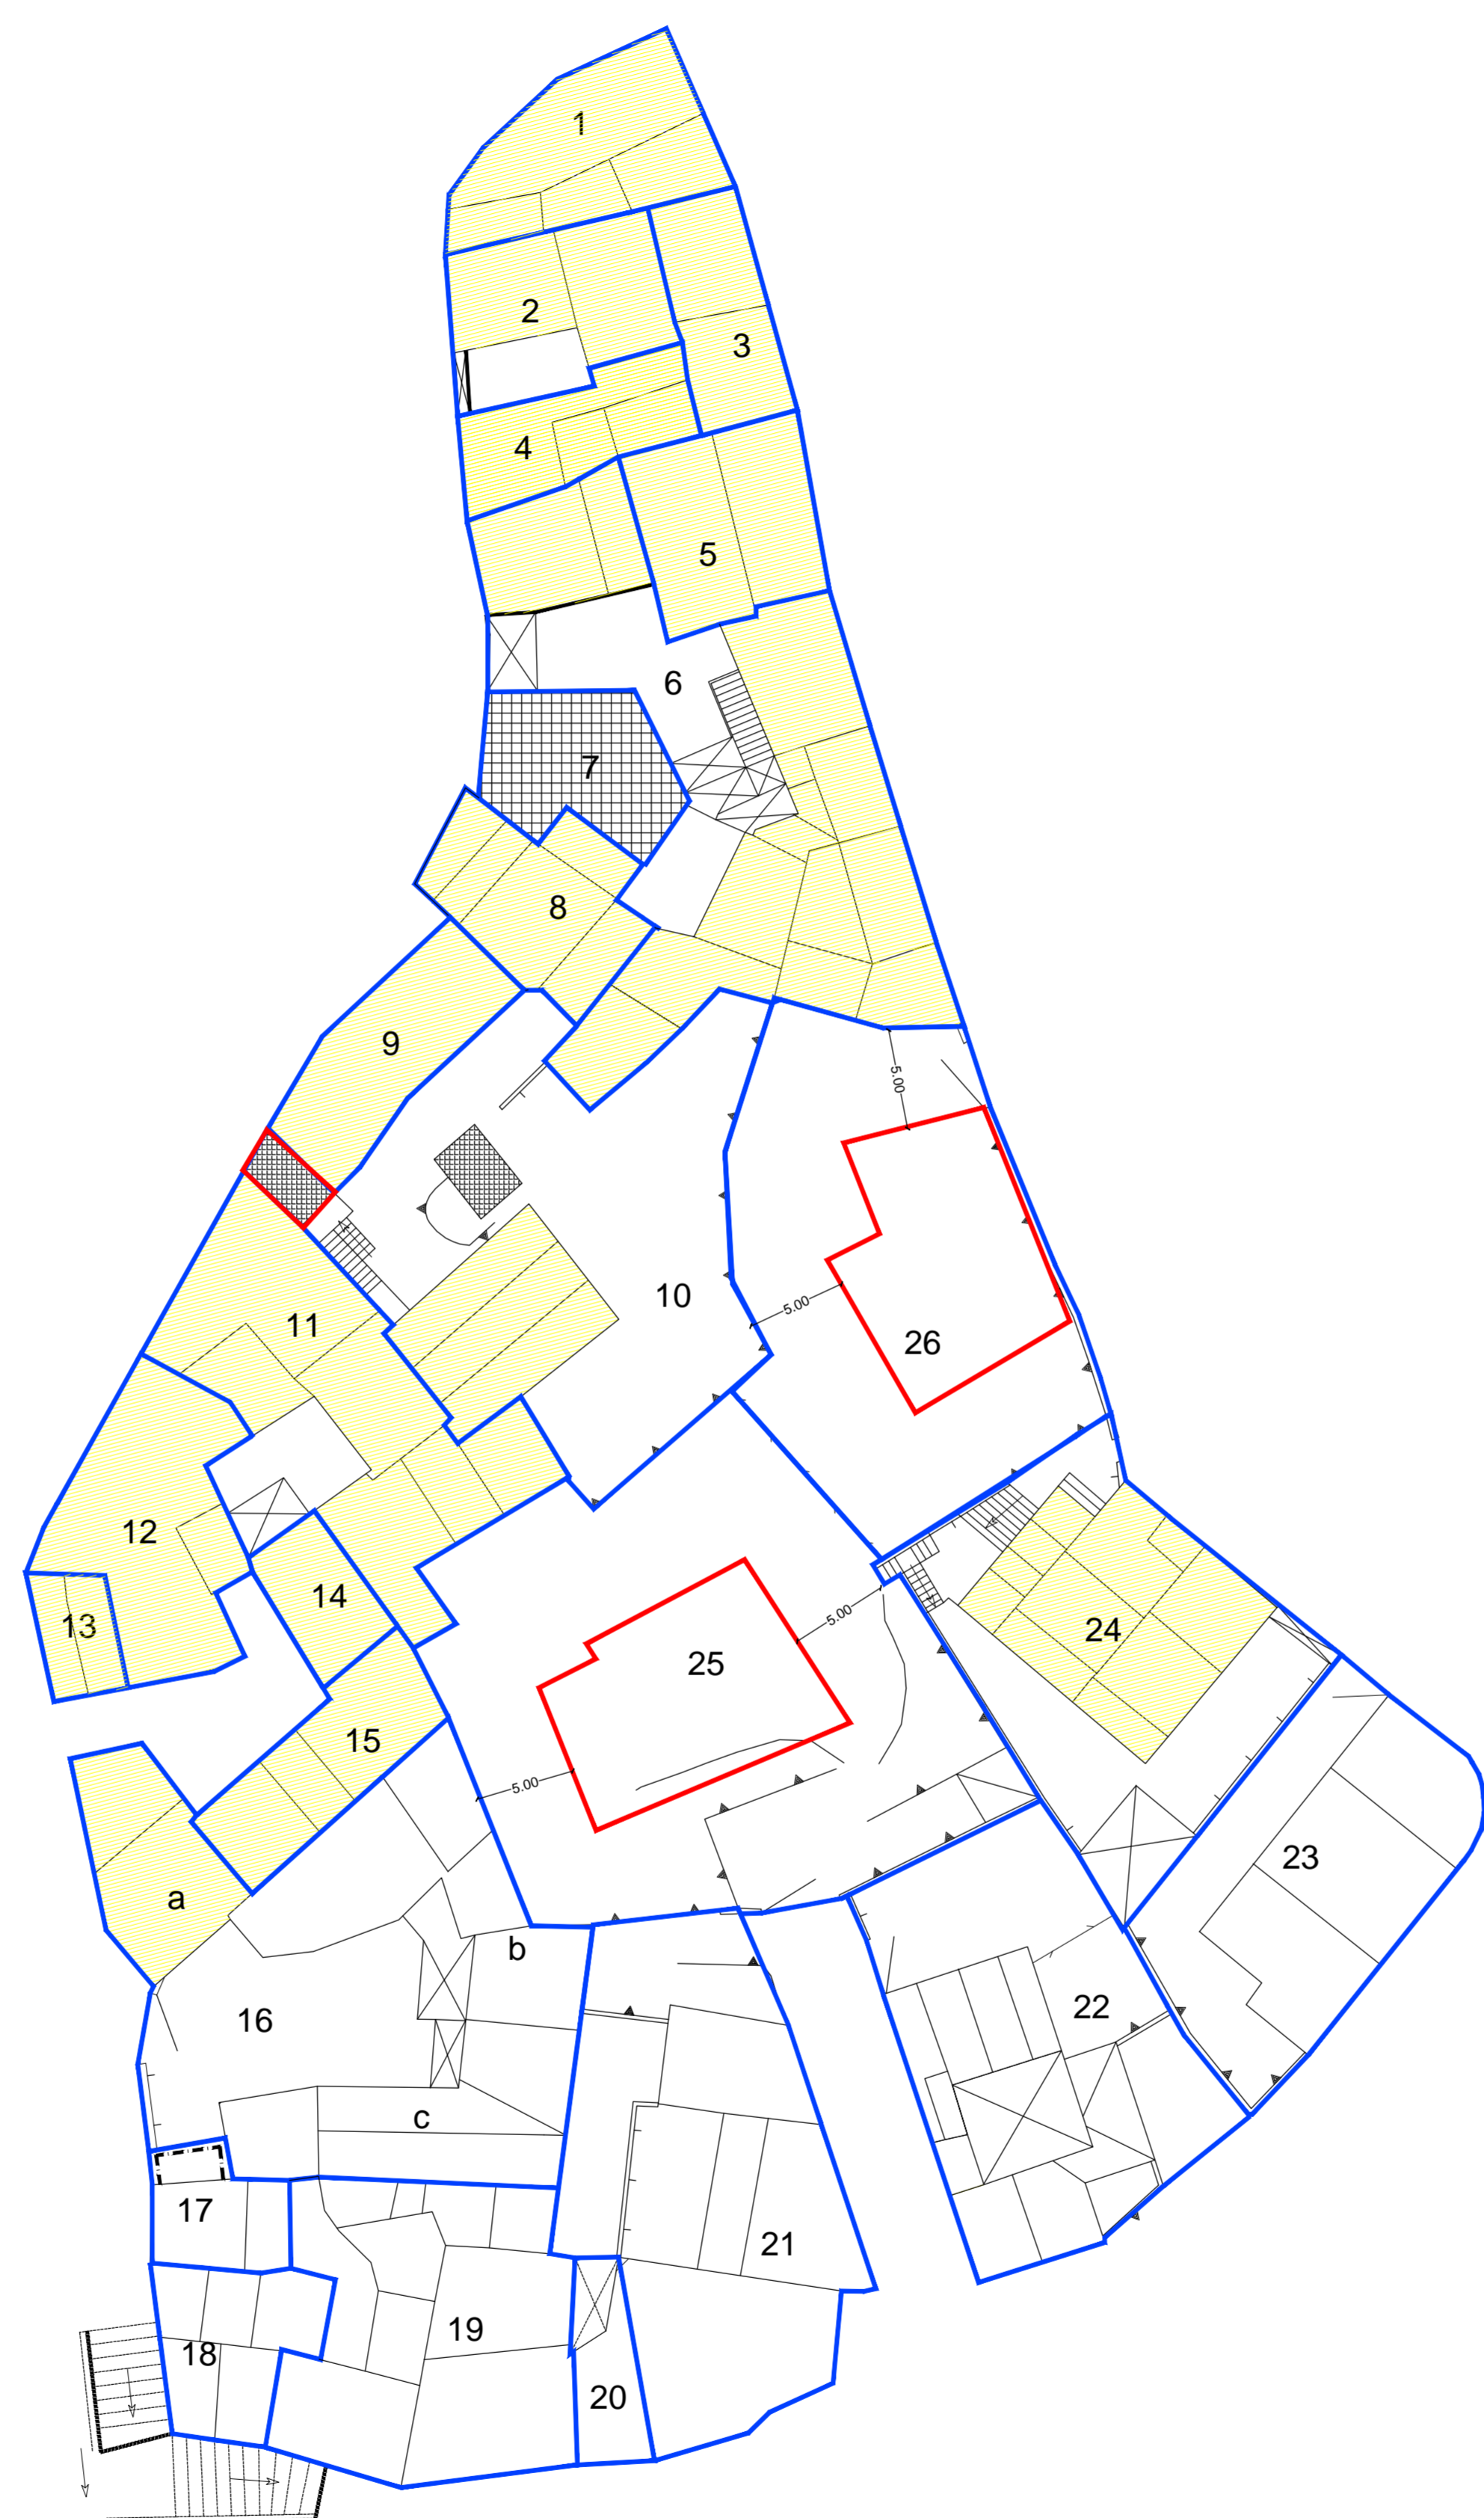

PIANTA SECONDO LIVELLO

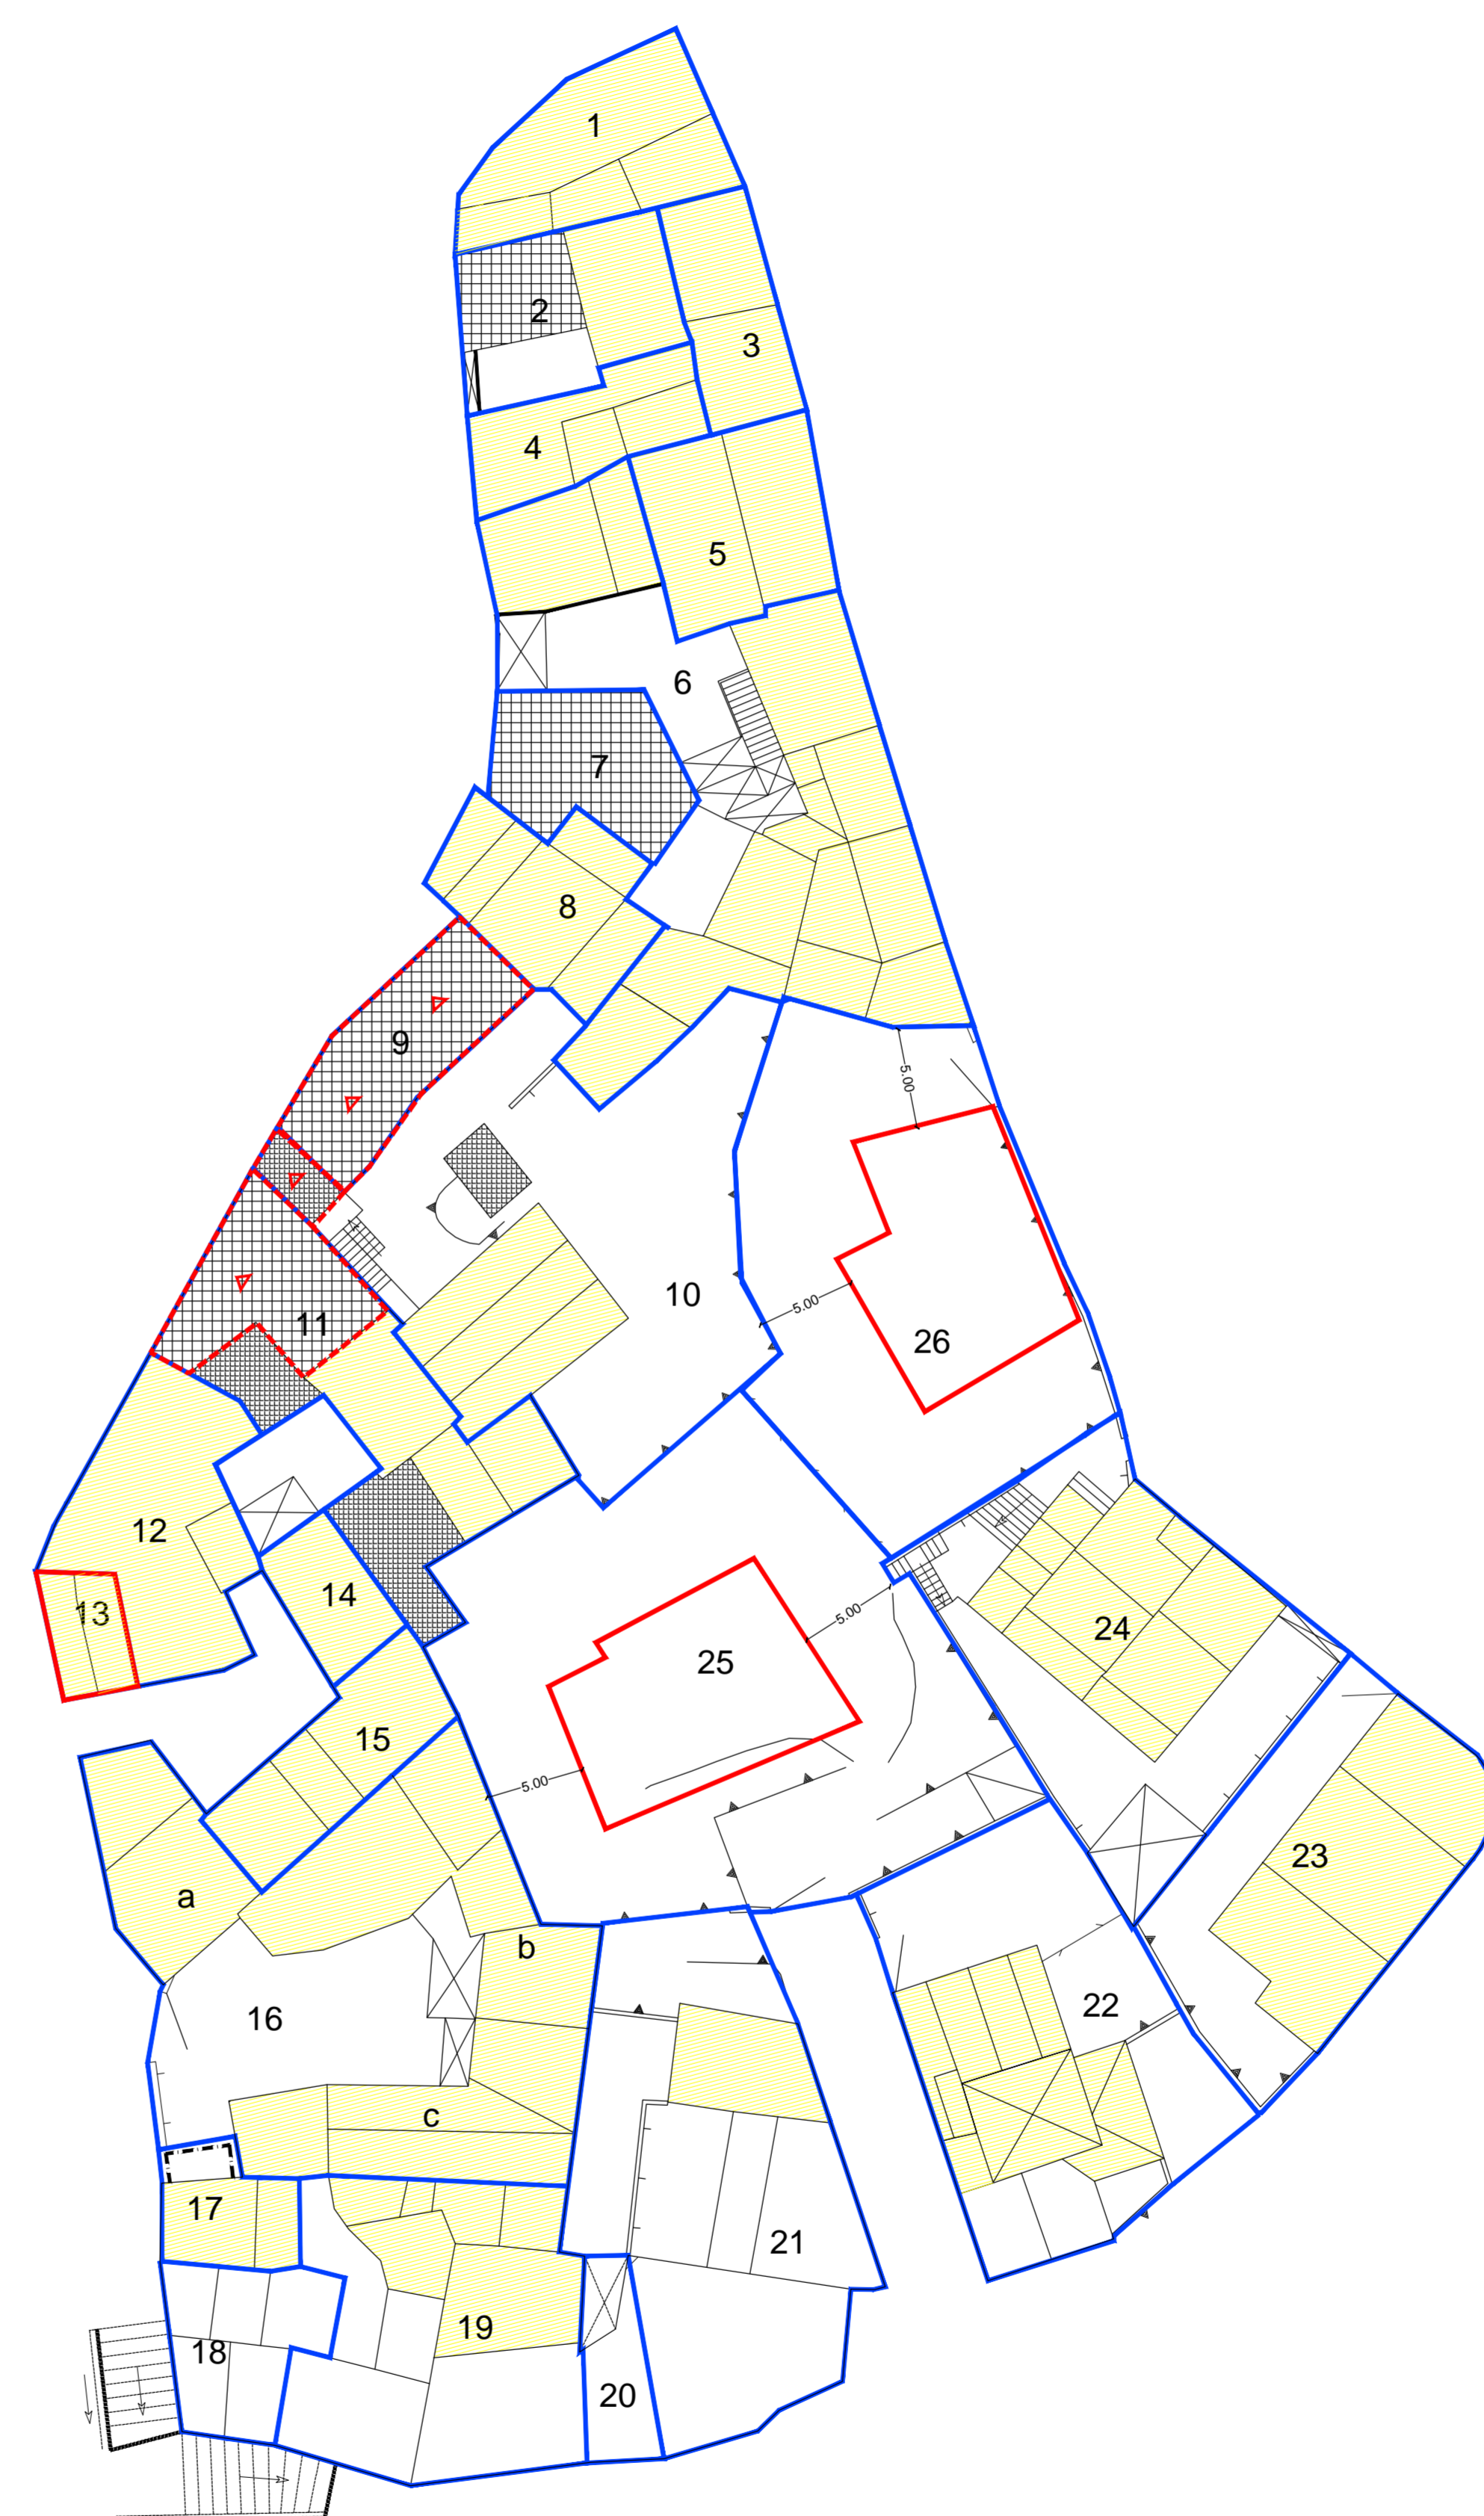

PIANTA TERZO LIVELLO

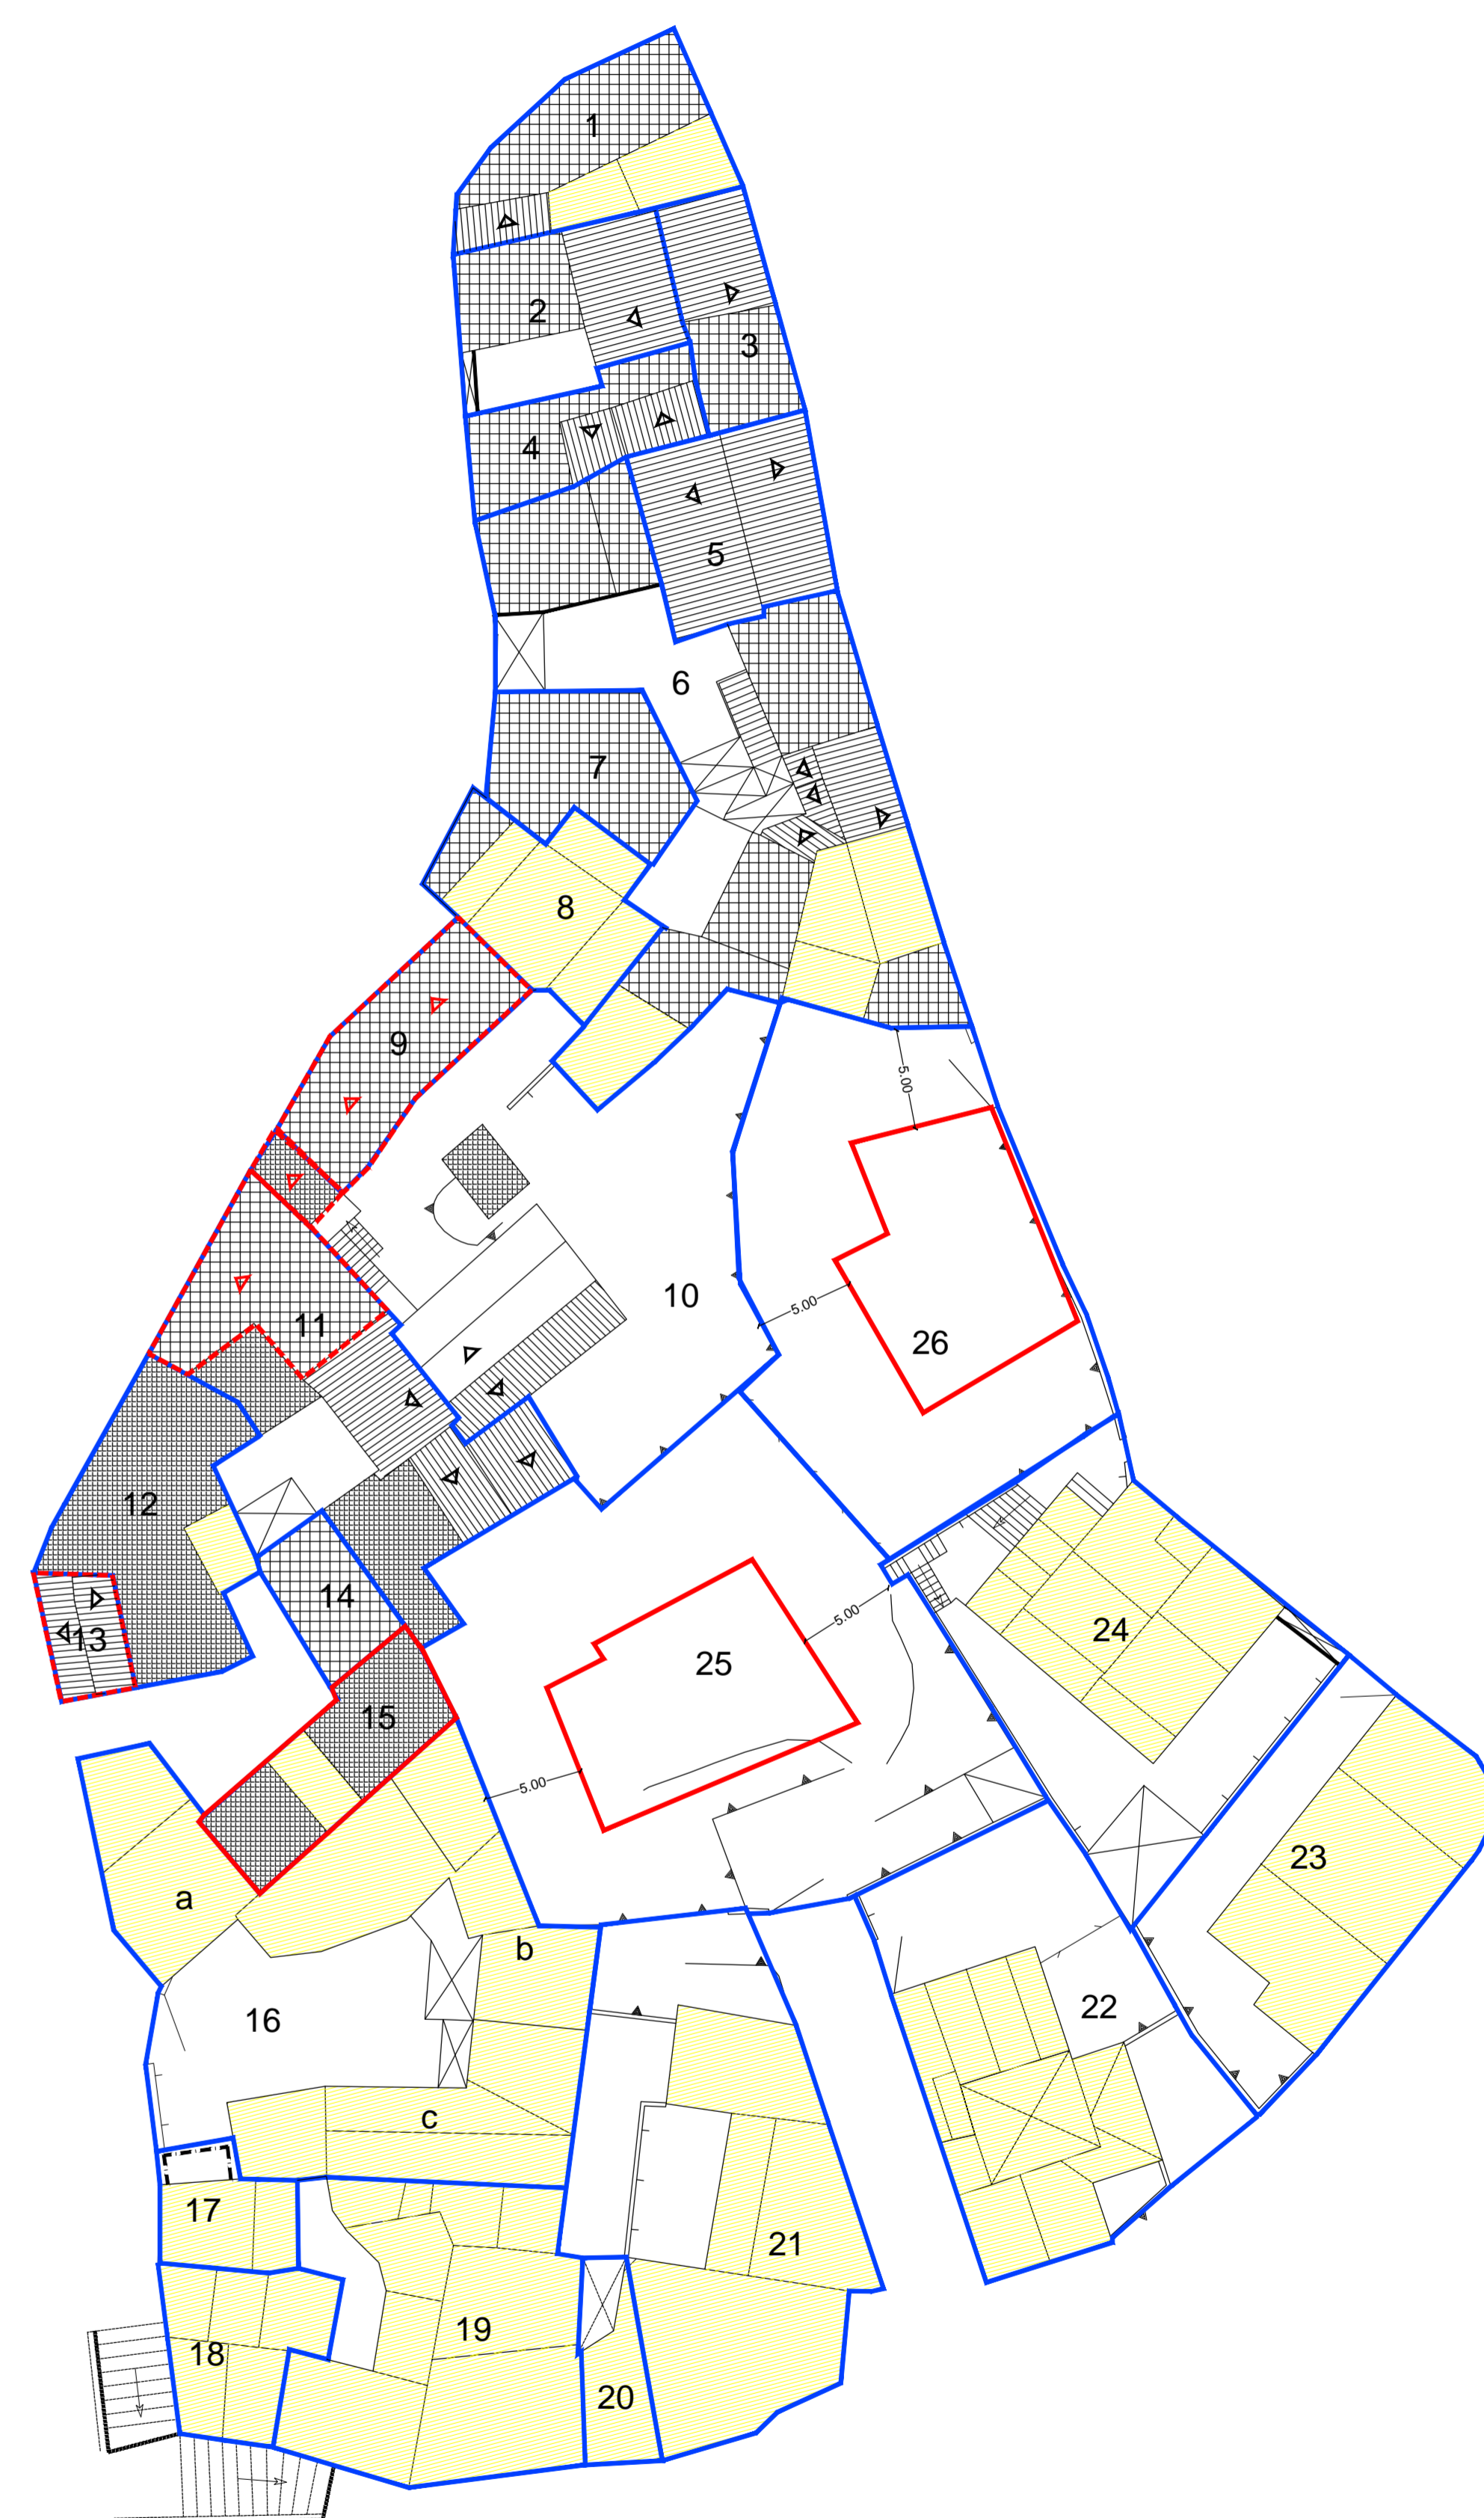

PIANTA QUARTO LIVELLO

**COMUNE DI OLIENA
(PROVINCIA DI NUORO)**

PIANO ATTUATIVO DI ISOLATO

ISOLATI n.° 01 - 06 - 08 - 11 - 12 - 17 - 18 - 22 - 23 - 29 - 39
41 - 42 - 43 - 47 - 57 - 71 - 74 - 77 - 80 - 92

ISOLATO n.° 57

PROGETTISTA: Dott. Ing. Giovanni Mura
COLLABORATORI: Dott. ssa. Elena Bortu, Dott. Arch. Francesco Sanna, Geom. Marco Costa, Mastro Mario

IL SINDACO: Dott. Salvatore Fede
IL RESPONSABILE DEL PROCEDIMENTO: Dott. Arch. Franco Niffoi

ANALISI DEL TESSUTO EDILIZIO ESISTENTE - PRODOTTA PROGETTUALE
Pianificatore dei vari livelli

Scala 1:200

