

COMUNE DI OLIENA
PROVINCIA DI NUORO



Arch. Franco Niffoi

Via Delfina 31-08100-Nuoro tel. e fax 0784_35602 e-mail: dn.architeti@iucali.it

PIANO PARTICOLAREGGIATO DELLA ZONA BS 3 DEL PUC
LOCALITÀ "MELATHU"
PROGETTO DEFINITIVO

Approvazione con delibera del Consiglio Comunale n°41 del 16/10/2008

ELABORATO N°9.4 VIABILITÀ. SEZIONI TIPO

scala 1:50

GRUPPO DI LAVORO:
Arch. FRANCO NIFFOI
Planif. ELENA BROTZU
Ing. ANNA MURRU


IL SINDACO:
FRANCESCO CAPELLI

IL RESPONSABILE DEL PROCEDIMENTO:
Ing. GABRIELE SCUDU


Dicembre 2008

VIABILITÀ PRINCIPALE


SEZIONE IN RILEVATO
(lungo un rettillo)

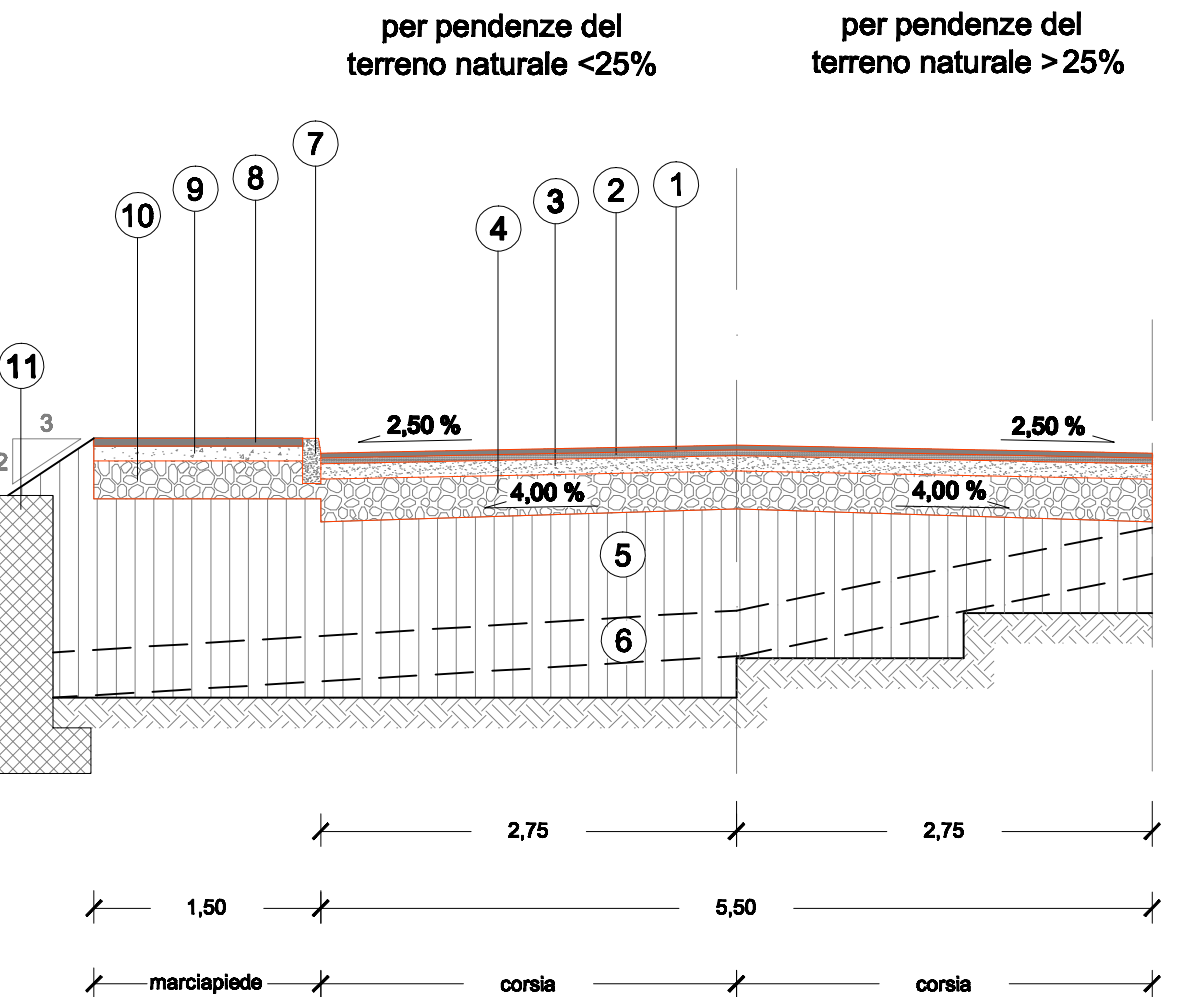

SEZIONE A MEZZA COSTA
(lungo un rettillo)

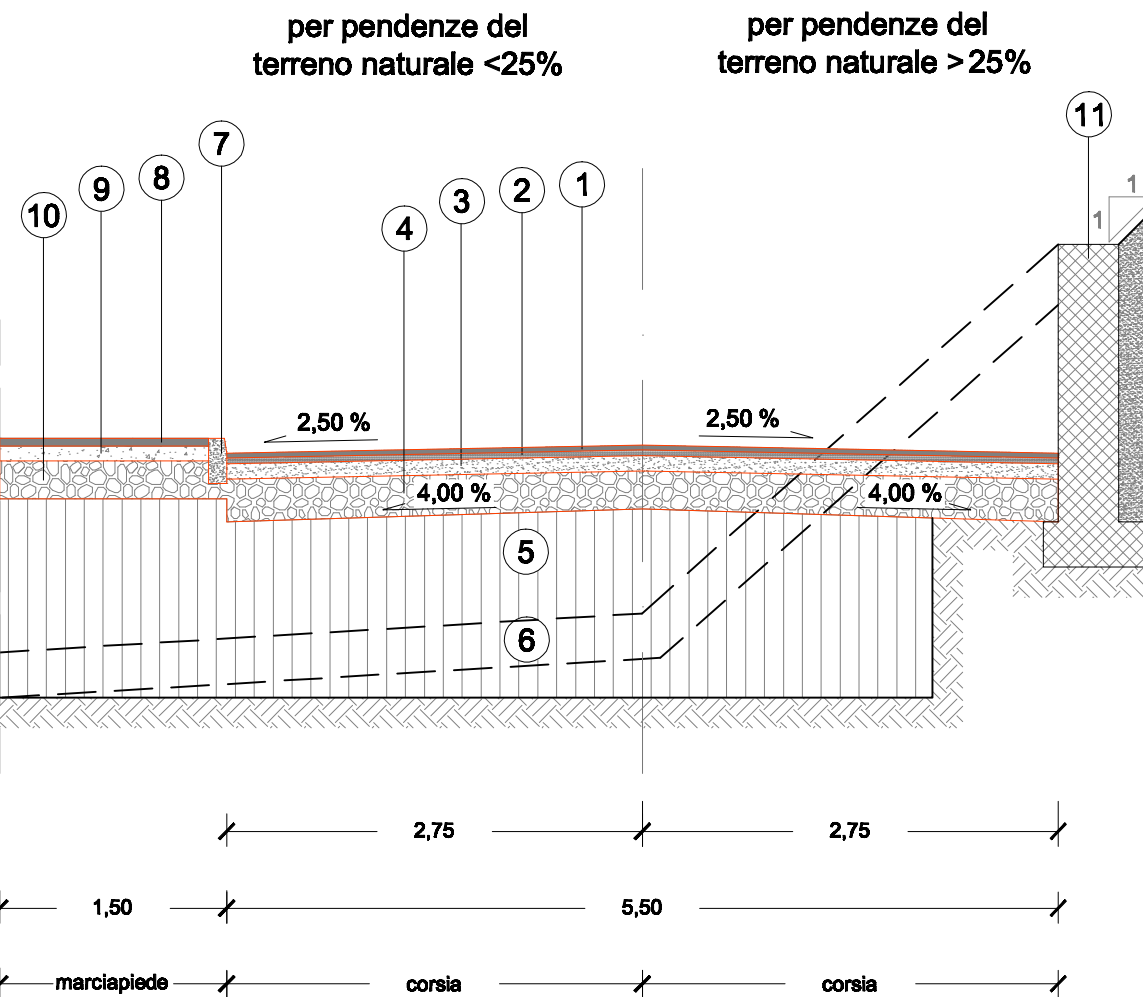


SEZIONE IN TRINCEA
(lungo un rettillo)

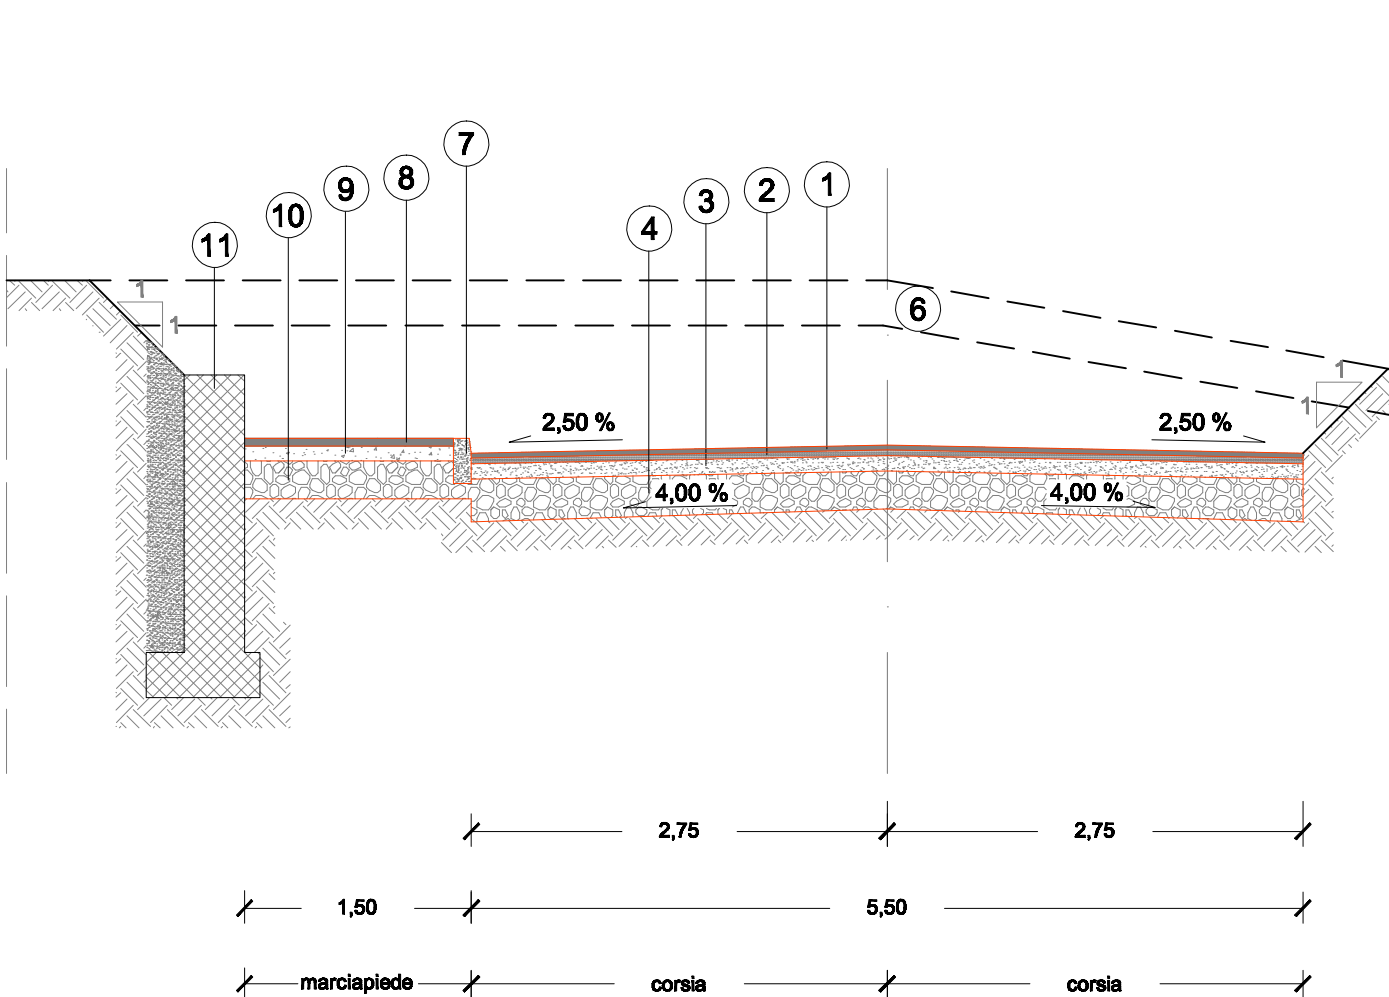


VIABILITÀ SECONDARIA


SEZIONE IN RILEVATO
(lungo un rettillo)

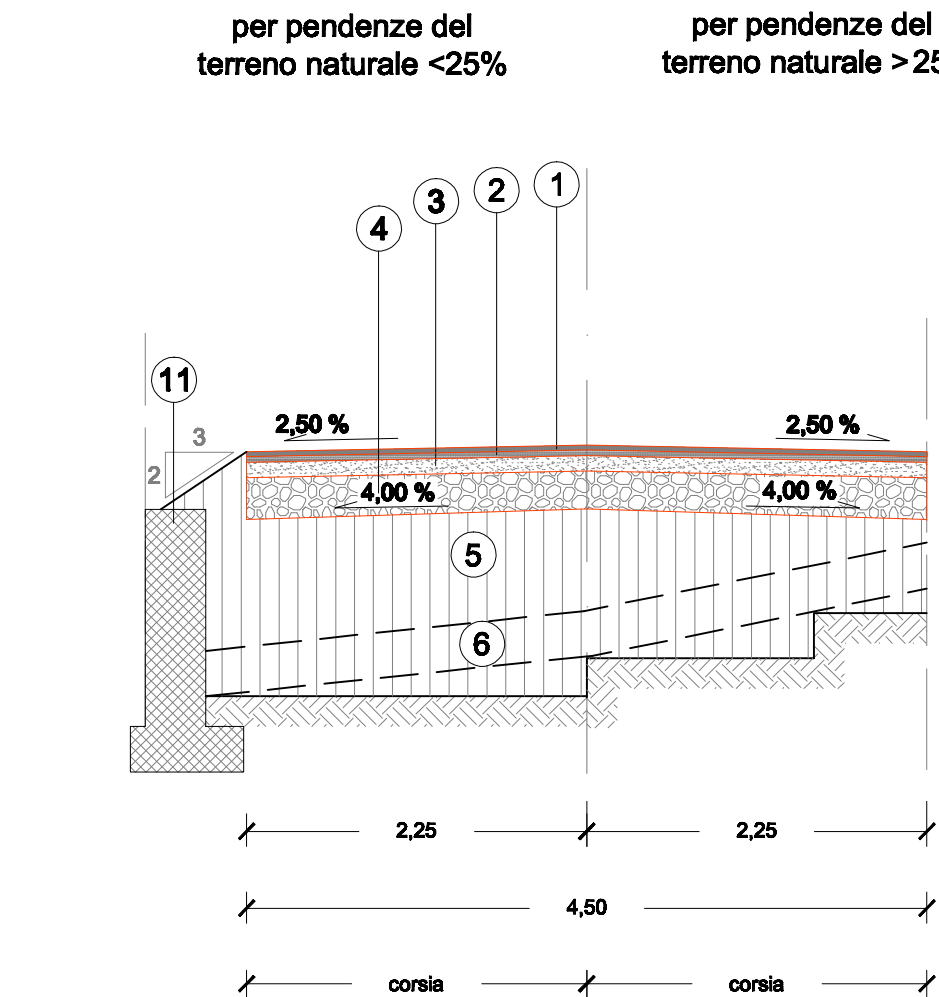

SEZIONE A MEZZA COSTA
(lungo un rettillo)

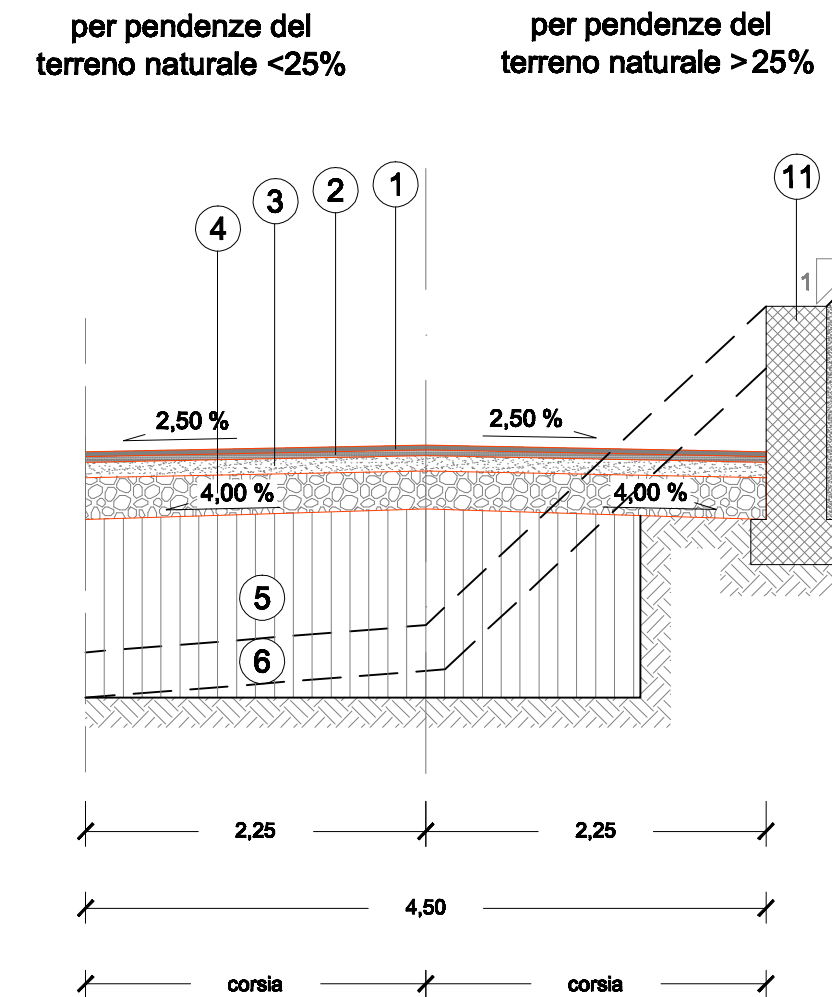

SEZIONE IN TRINCEA
(lungo un rettillo)

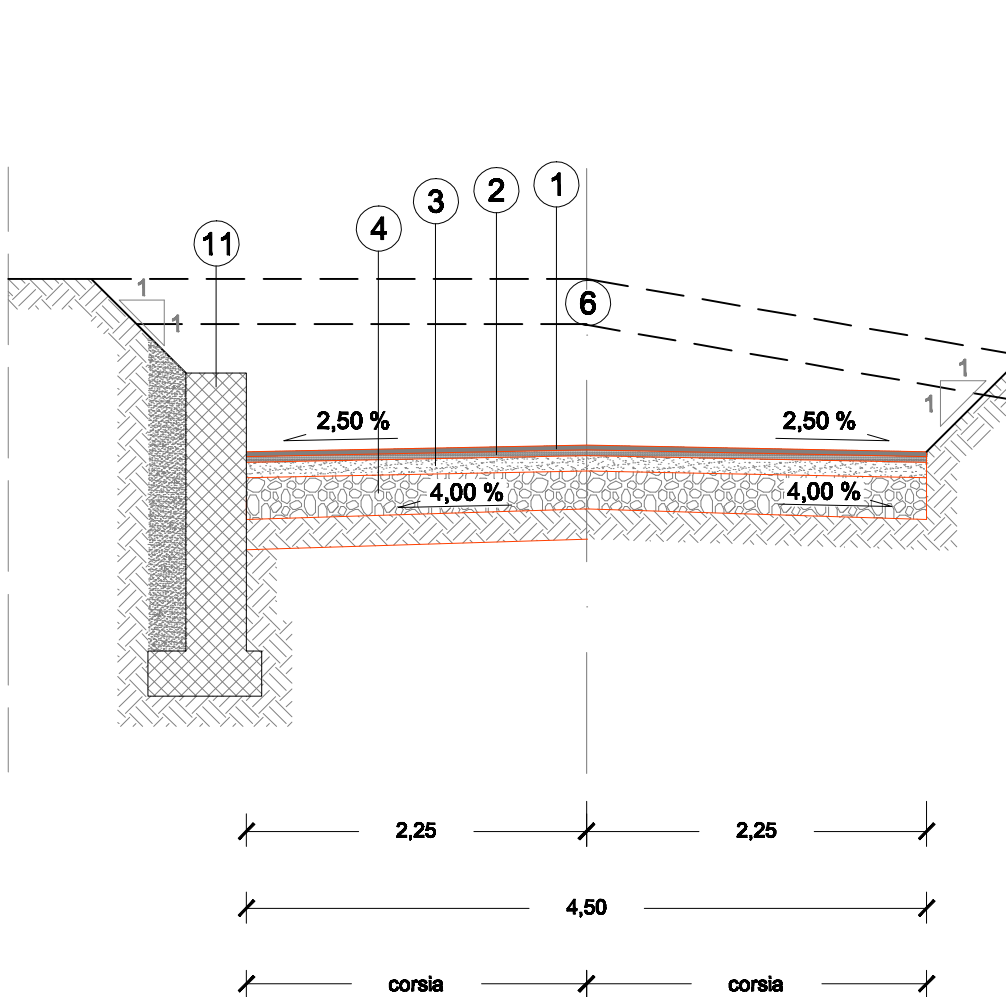

LEGENDA

- 1 Carreggiata: strato di usura in congl. bitum. chiuso, s ≥ cm 3
- 2 Carreggiata: strato di collegamento in congl. bitum. aperto, s ≥ cm 4
- 3 Carreggiata: strato di base in misto bitumato, s ≥ cm 10
- 4 Carreggiata: strato di fondazione in misto granulare, s ≥ cm 25
- 5 Carreggiata: corpo del rilevato
- 6 Carreggiata: bonifica d el terreno vegetale, s ≥ cm 30
- 7 Marciapiede: cordonata in cls
- 8 Marciapiede: pavimentazione in masselli autobloccanti o piastrelle in cls
- 9 Marciapiede: massetto in cls, s ≥ cm 10
- 10 Marciapiede: strato di fondazione in misto granulare, s ≥ cm 25
- 11 Muro di sottoscarpa o di controripa