

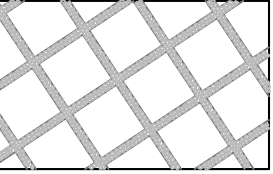
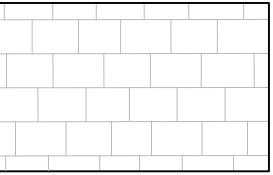


LEGGENDA	
	PAVIMENTAZIONE IN QUADRONI DI GRANITO E CIOTTOLI
	PAVIMENTAZIONE IN LASTRE DI GRANITO
	PAVIMENTAZIONE IN ACCIOTOLATO

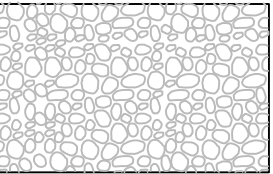

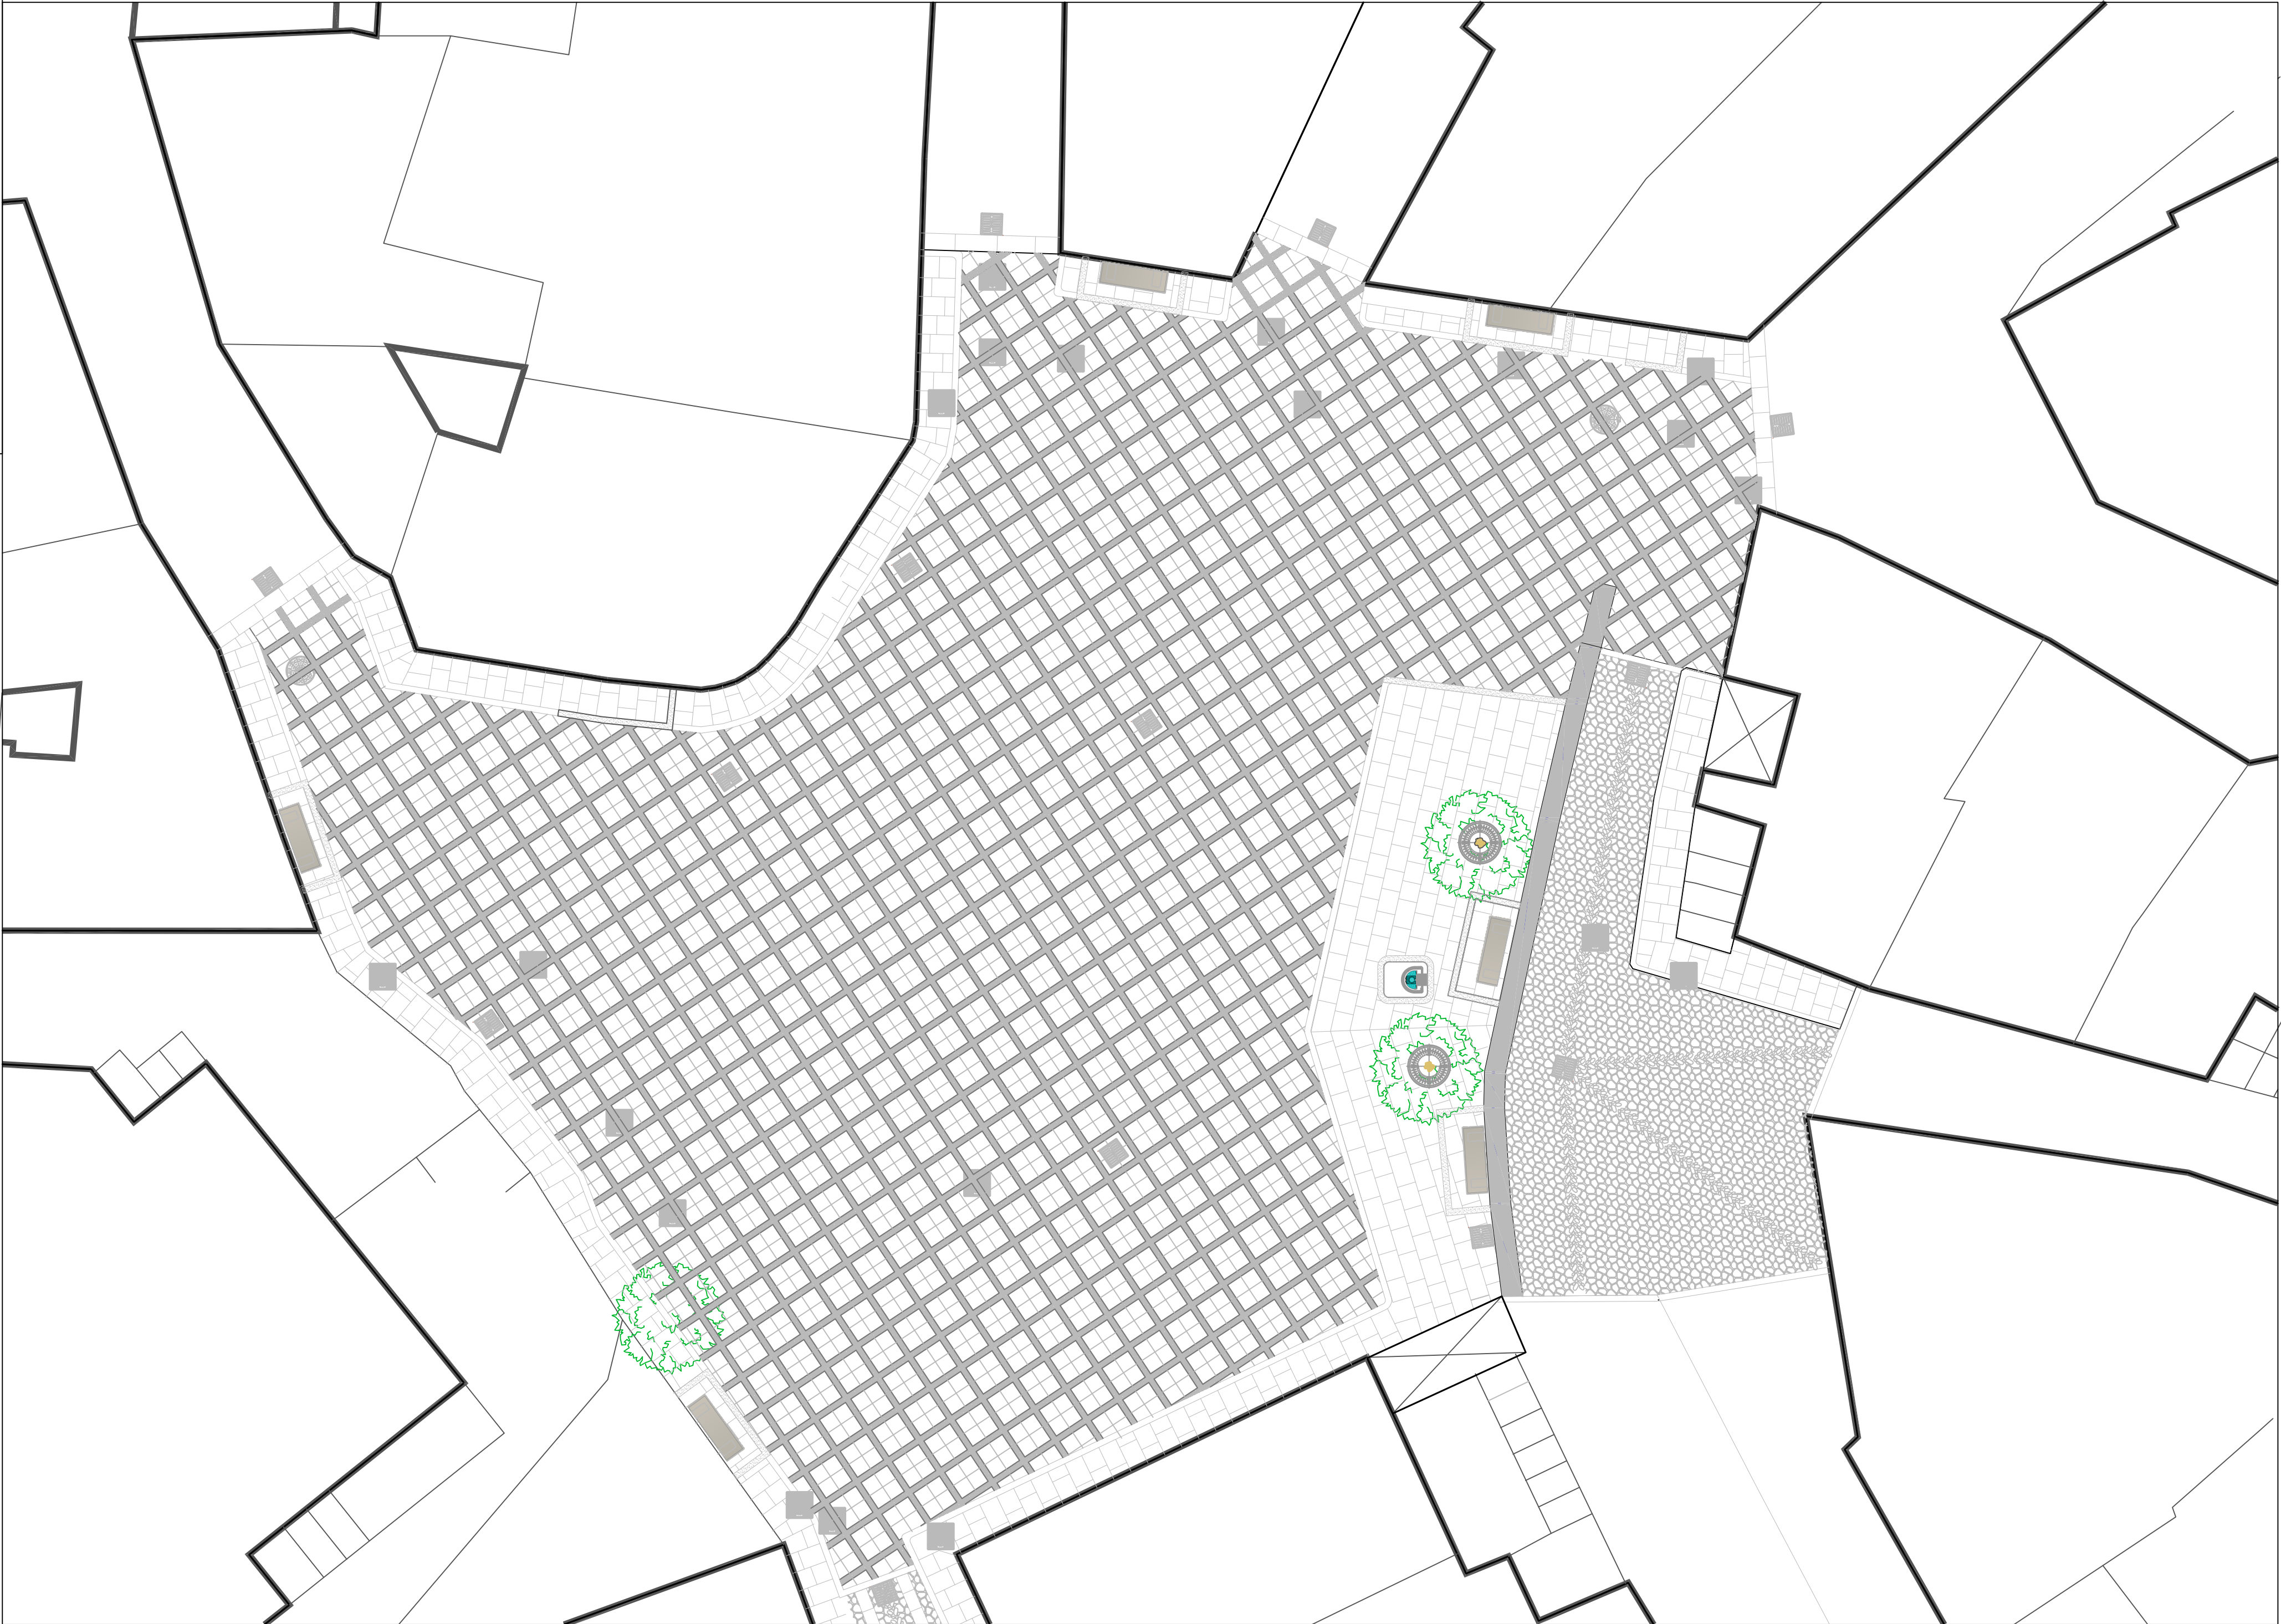

REGIONE AUTONOMA DELLA SARDEGNA

COMUNE DI OLIENA

PROVINCIA DI NUORO



Lavori di riqualificazione del centro storico

Bando CIVIS "Rafforzamento centri minori"

POR Sardegna 2000-2006 - Asse V " Città"

"Politiche per le aree urbane"

Deliberazione CIPE n. 3 del 22.03.2006



**INTERVENTO SU PIAZZA
SAN LEONE MAGNO**

**PARTICOLARI
PAVIMENTAZIONE
PIAZZA SAN LEONE
MAGNO**

IL CAPOGRUPPO
PROGETTISTA:

ING. SALVATORE BOI

COMMITTENTE:

Il Sindaco Il Responsabile del procedimento

GRUPPO DI PROGETTAZIONE

Boi Studio
Ingegneria Viale Europa, 8
08100 NUORO

Ing. Francesco Piras

ELABORAZIONE GRAFICA E STAMPA

ROGIAL VIA EDMONDO DE CLOPPER 7

DATA:

OTTOBRE 2009

TAVOLA:

3.01

SCALA ELABORATO:

1:100

CODICE PROGETTO:

B 51

LIVELLO DI PROGETTAZIONE:

☐ Progetto Preliminare

☐ Progetto Definitivo

☒ Progetto Esecutivo