



REGIONE AUTONOMA DELLA SARDEGNA

COMUNE DI OLIENA

PROVINCIA DI NUORO



Lavori di riqualificazione del centro storico
Bando CIVIS "Rafforzamento centri minori"
POR Sardegna 2000-2006 - Asse V " Città "
"Politiche per le aree urbane"
Deliberazione CIPE n. 3 del 22.03.2006



INTERVENTO SU PIAZZA
SAN LEONE MAGNO

CALCOLO
PAVIMENTAZIONE
QUADRONI GRANITO
PIAZZA SAN LEONE
MAGNO

IL CAPOGRUPPO
PROGETTISTA:

ING. SALVATORE BOI

COMMITTENTE:

Il Sindaco

Il Responsabile del procedimento

GRUPPO DI PROGETTAZIONE

Boi Studio
Ingegneria

Viale Europa, 8
08100 NUORO

Ing. Francesco Piras

ELABORAZIONE GRAFICA E STAMPA

ROGIAL

VIA EDMOND DE CLOPPER 7

DATA:

OTTOBRE 2009

TAVOLA:

3.02

SCALA ELABORATO:


1:100

CODICE PROGETTO:

B 51

LIVELLO DI PROGETTAZIONE:

- ☐ Progetto Preliminare
☐ Progetto Definitivo
☒ Progetto Esecutivo

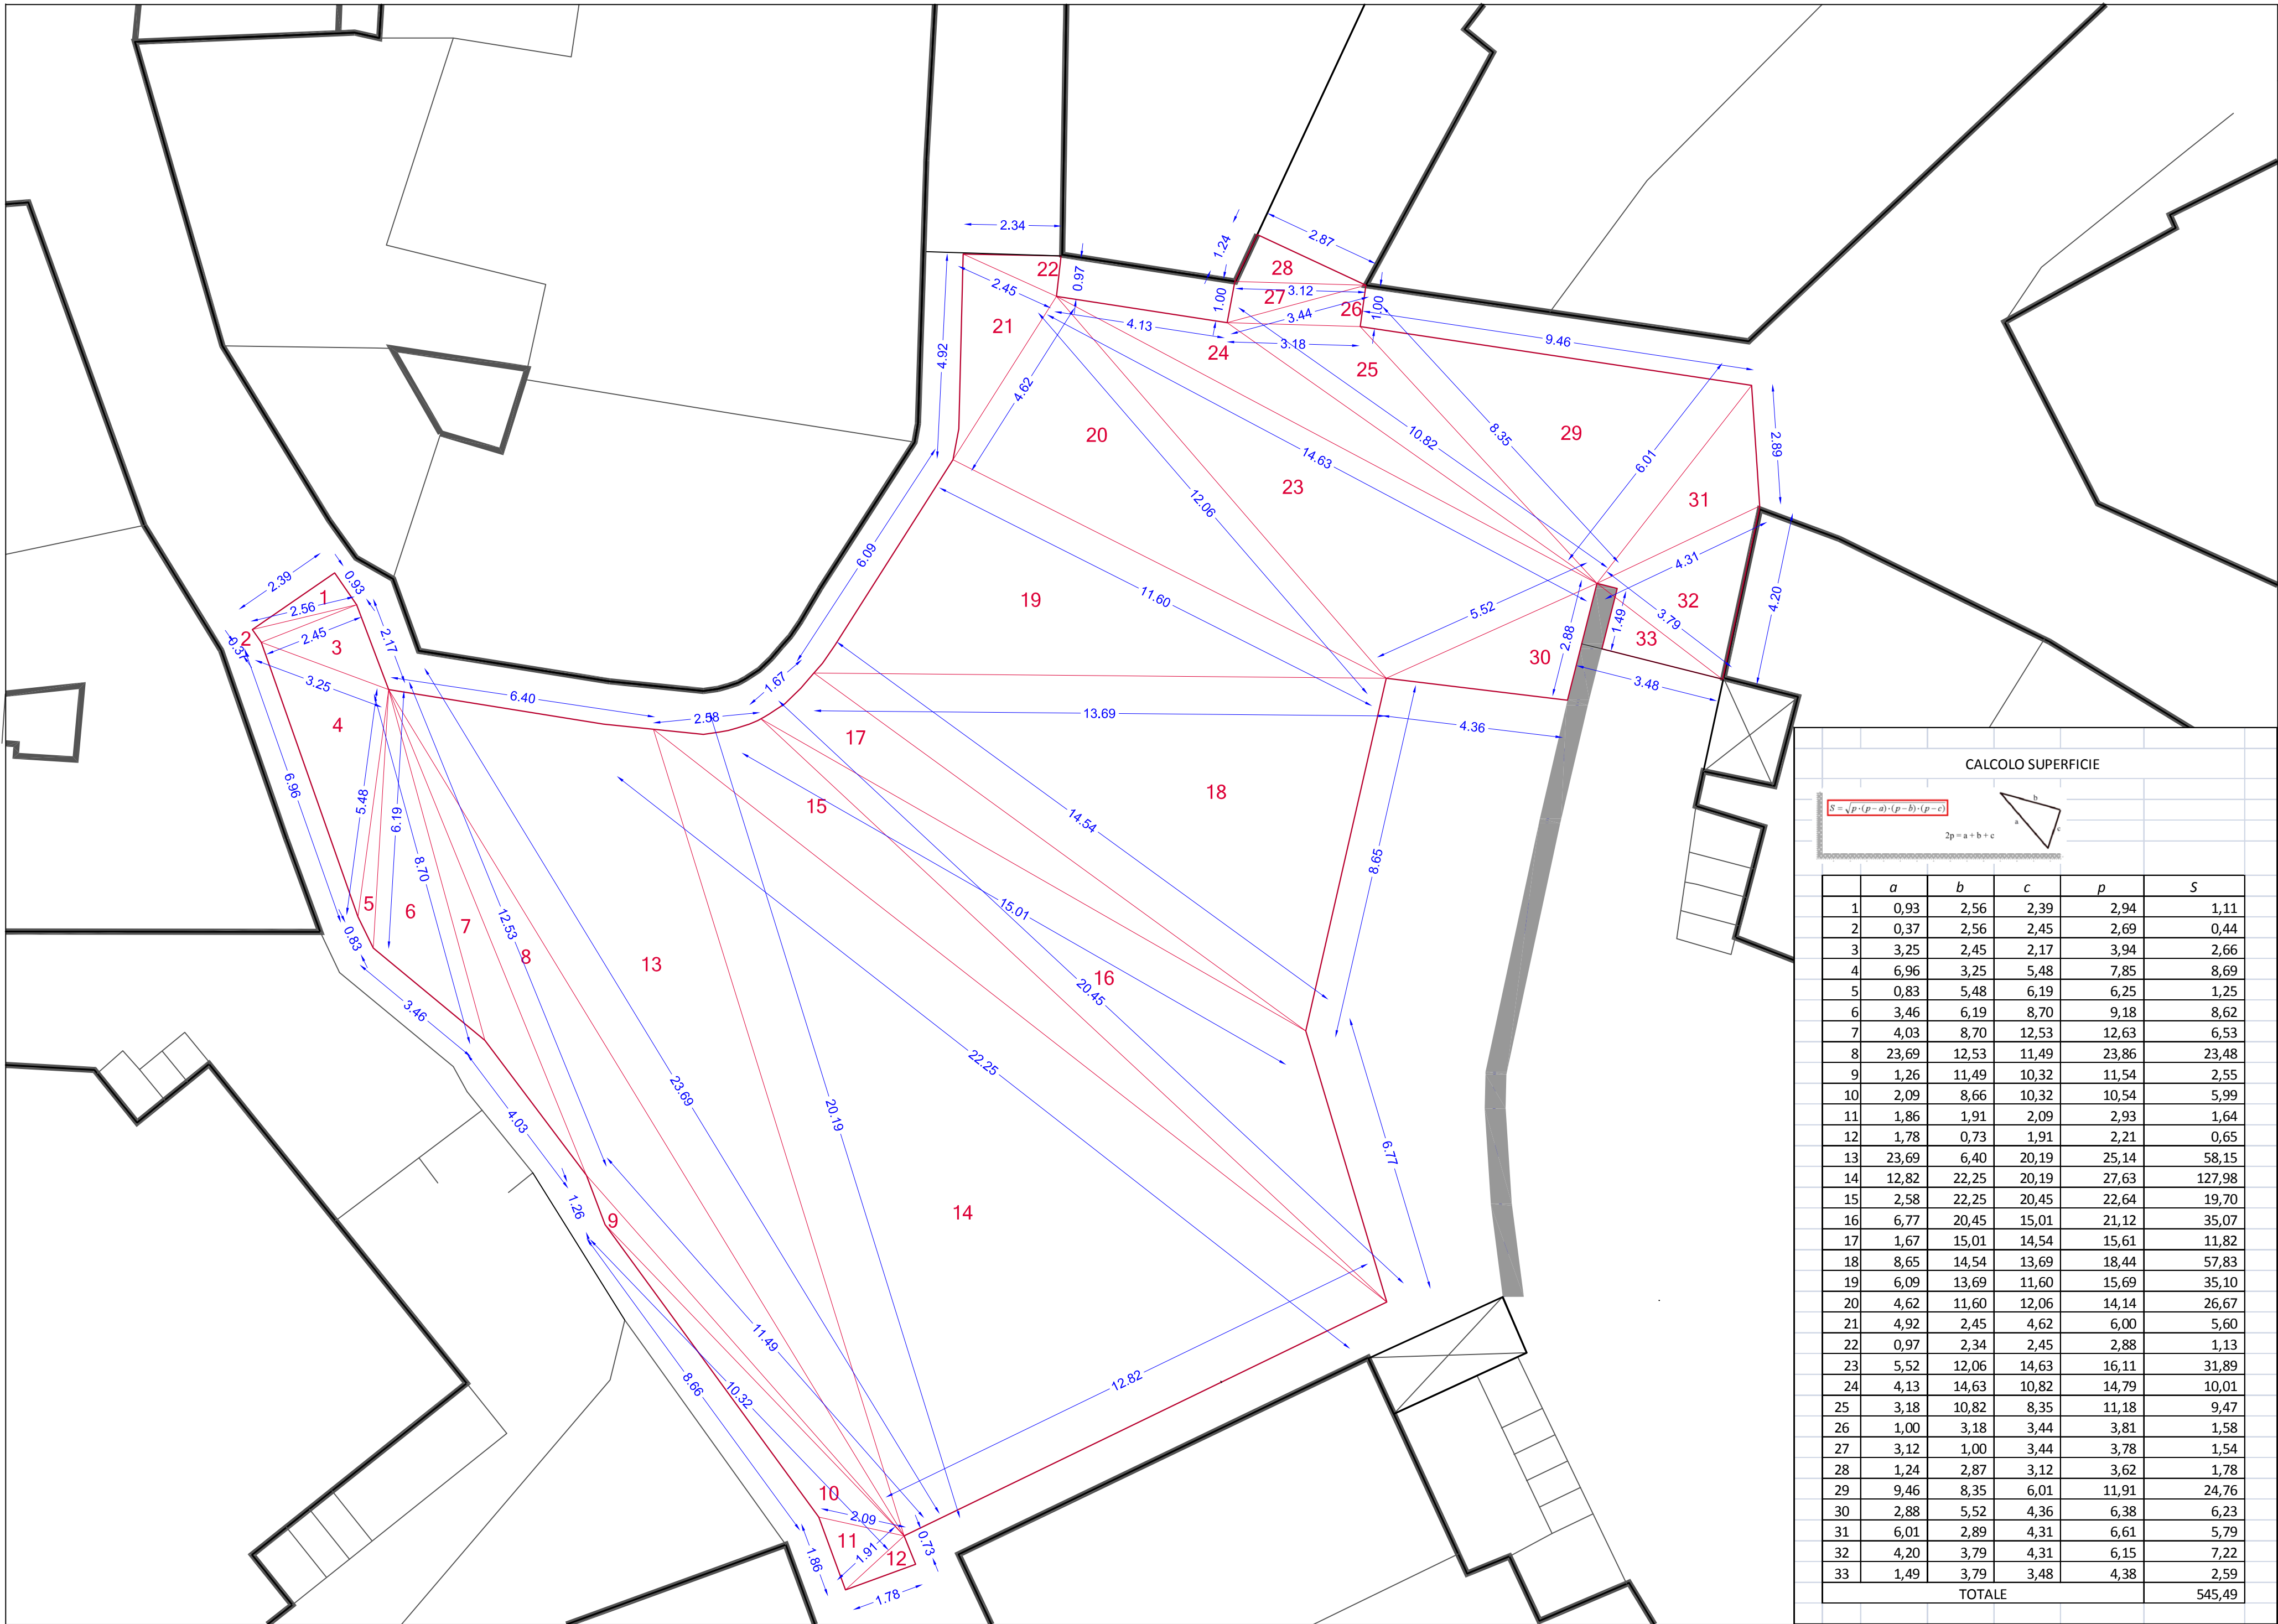

CALCOLO SUPERFICIE

$$S = \sqrt{p \cdot (p-a) \cdot (p-b) \cdot (p-c)}$$
$$2p = a + b + c$$

	a	b	c	p	S
1	0,93	2,56	2,39	2,94	1,11
2	0,37	2,56	2,45	2,69	0,44
3	3,25	2,45	2,17	3,94	2,66
4	6,96	3,25	5,48	7,85	8,69
5	0,83	5,48	6,19	6,25	1,25
6	3,46	6,19	8,70	9,18	8,62
7	4,03	8,70	12,53	12,63	6,53
8	23,69	12,53	11,49	23,86	23,48
9	1,26	11,49	10,32	11,54	2,55
10	2,09	8,66	10,32	10,54	5,99
11	1,86	1,91	2,09	2,93	1,64
12	1,78	0,73	1,91	2,21	0,65
13	23,69	6,40	20,19	25,14	58,15
14	12,82	22,25	20,19	27,63	127,98
15	2,58	22,25	20,45	22,64	19,70
16	6,77	20,45	15,01	21,12	35,07
17	1,67	15,01	14,54	15,61	11,82
18	8,65	14,54	13,69	18,44	57,83
19	6,09	13,69	11,60	15,69	35,10
20	4,62	11,60	12,06	14,14	26,67
21	4,92	2,45	4,62	6,00	5,60
22	0,97	2,34	2,45	2,88	1,13
23	5,52	12,06	14,63	16,11	31,89
24	4,13	14,63	10,82	14,79	10,01
25	3,18	10,82	8,35	11,18	9,47
26	1,00	3,18	3,44	3,81	1,58
27	3,12	1,00	3,44	3,78	1,54
28	1,24	2,87	3,12	3,62	1,78
29	9,46	8,35	6,01	11,91	24,76
30	2,88	5,52	4,36	6,38	6,23
31	6,01	2,89	4,31	6,61	5,79
32	4,20	3,79	4,31	6,15	7,22
33	1,49	3,79	3,48	4,38	2,59
TOTALE					545,49