

VIA KENNEDY



VIA FLUMENDOSA



VIA GALLIANI



VIA ADIGE



VIA TEVERE



VIA MANAGHERI



VIA PADRE SOLINAS



VIA ARNO



VIA PADRE KOLBE




VIA MONSIGNOR ROMERO



VIA BROTZU



AREA DELL'INTERVENTO 2.1

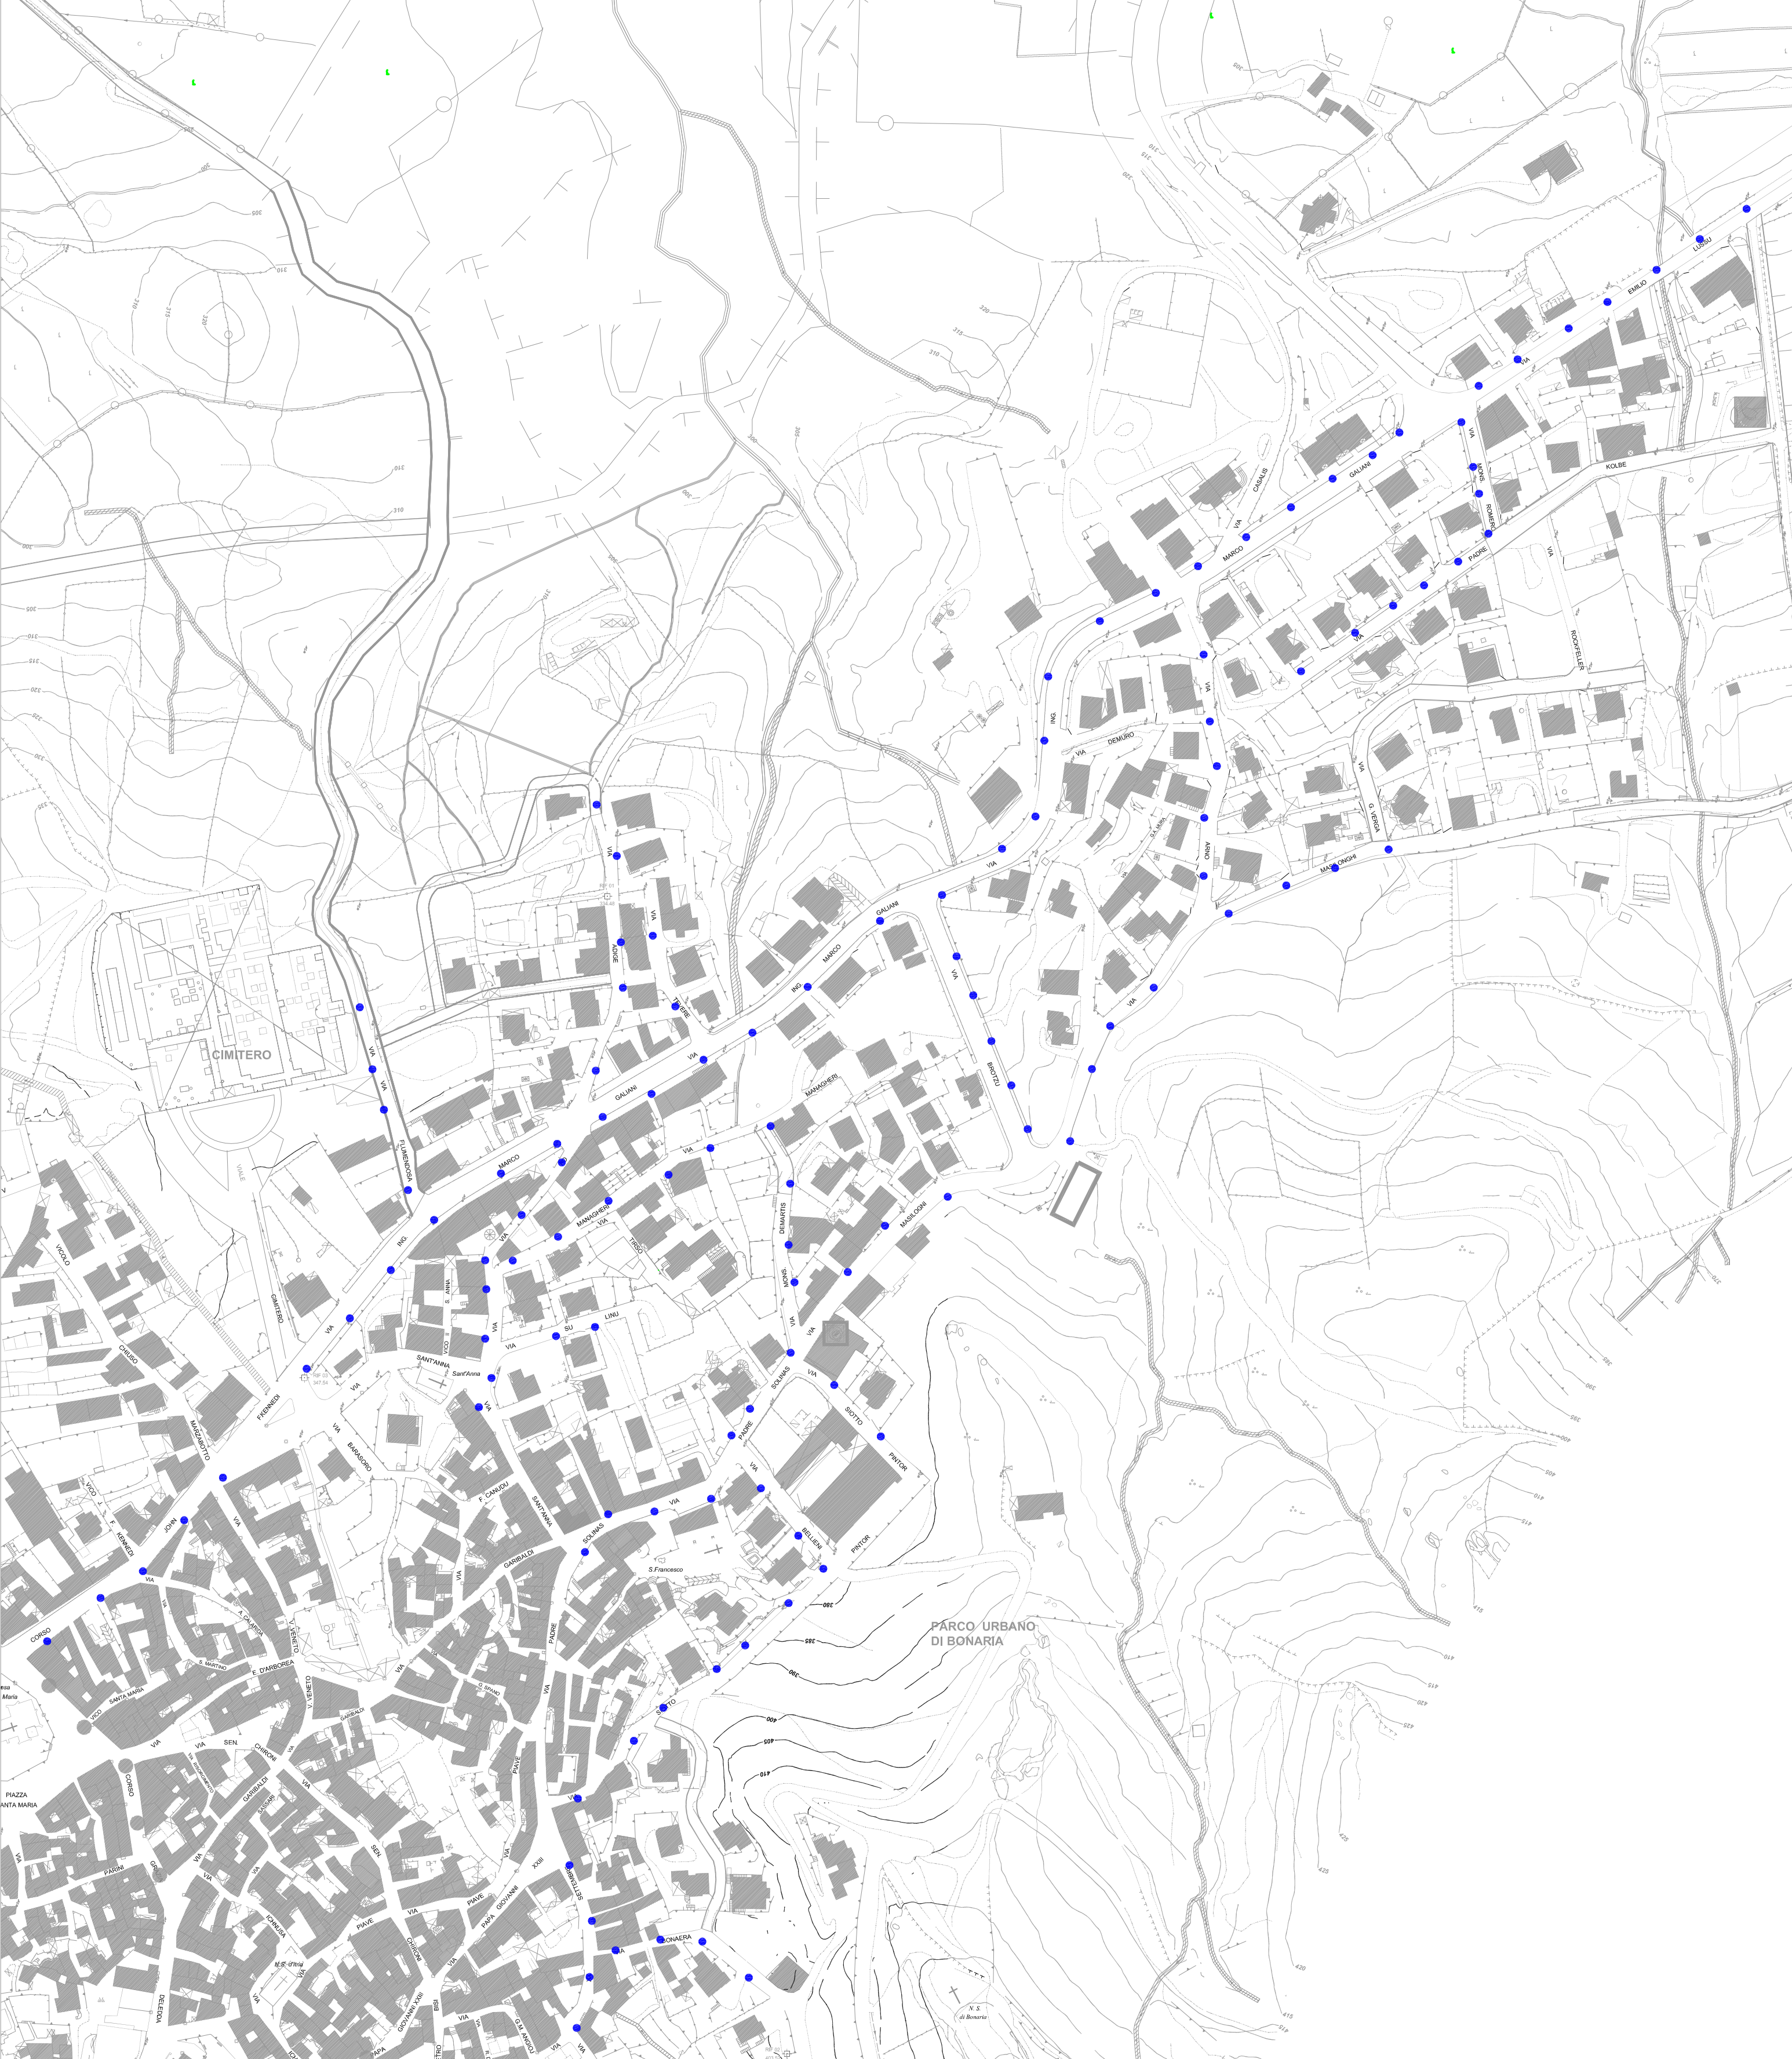

VIA SIOTTO PINTOR



TIPOLOGIE DI PLAFONIERE INSTALLATE
DA SOSTITUIRE



Regione Autonoma della Sardegna COMUNE DI OLIENA

PROGETTO PER LA PARTECIPAZIONE AL BANDO EMESSO DALLA REGIONE SARDEGNA PER IL COFINANZIAMENTO DI INIZIATIVE NEL CAMPO DEL RISPARMIO ENERGETICO E DEL CONTENIMENTO DELL'INQUINAMENTO LUMINOSO. BANDO 2009

PROGETTO ESECUTIVO

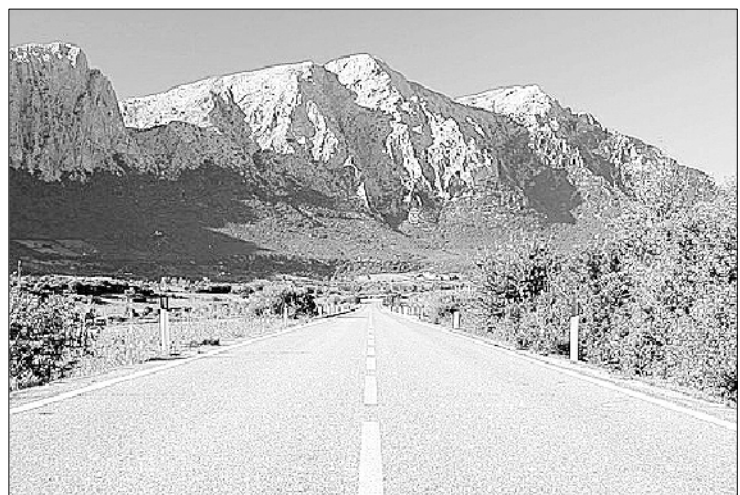


TAVOLA 2.1 - AREA DELL'INTERVENTO SCALA 1:2000

COMMITTENTE
AMMINISTRAZIONE COMUNALE

DATA
MARZO 2011

Progettista
Dott. Ing. Antonio Asproni

Responsabile unico del procedimento
Geom. Giovanni Tedde