


PIANTA IMPALCATO QUOTA m: 0.00

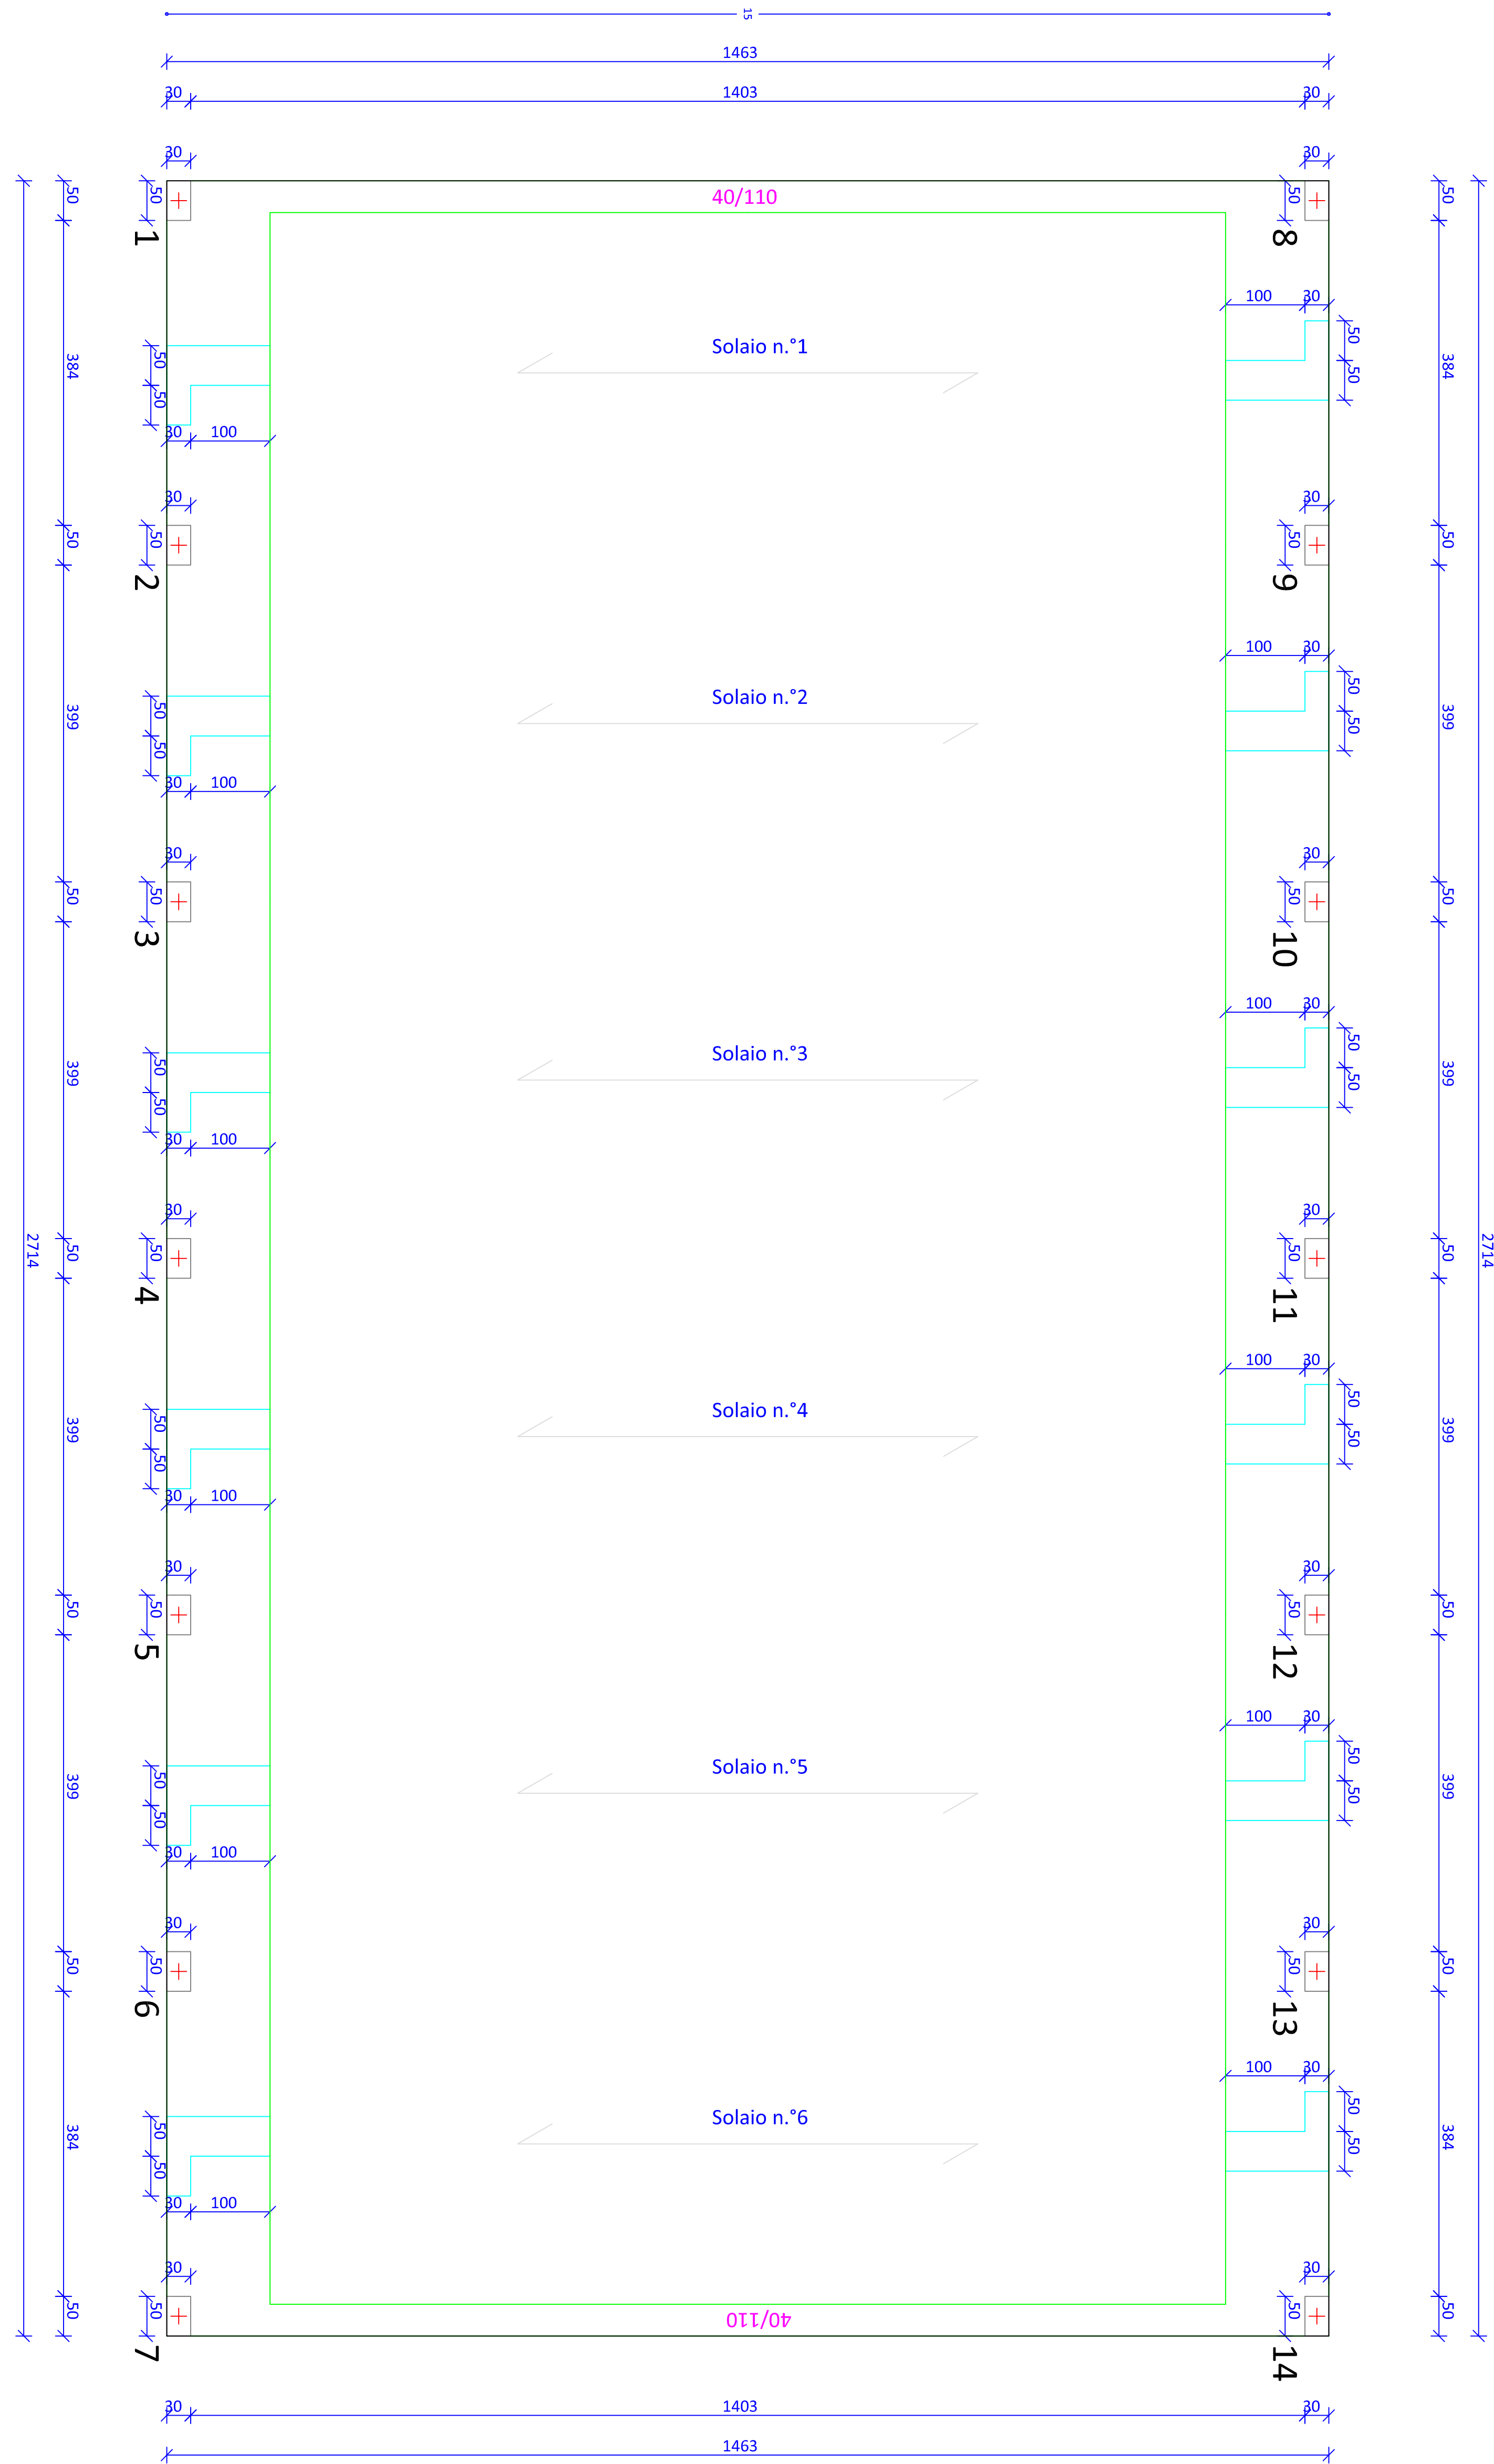

COMUNE DI
OLIENA
Provincia di Nuoro

Progetto Esecutivo:
Lavori di ristrutturazione straordinaria
palestra Scuole Medie

Elaborato:
**Tavola strutturale:
Piante impalcato**

Tavola:
4

Scala:
1:50

Data:
Giugno
2009

Progettista:
Ing. Gabriele Scudu
Geom. Giovanni Tedde

PIANTA IMPALCATO QUOTA m: 6.00