COMUNE DI OLIENA

(Provincia di NUORO)

LAVORI PER IL COMPLETAMENTO DELLE OPERE DI URBANIZZAZIONE NEL P.I.P. ZONA "D2" E REALIZZAZIONE DELLE OPERE DI URBANIZZAZIONE NEL P.I.P. ZONA "D5"

PROGETTO ESECUTIVO

PROGETTISTI:

Associazione Temporanea di Professionisti

ing. Giovanni A. MURA
ing. Vincenzo G. TOMASELLO
arch. Franco NIFFOI
ing. Marco PABA
ing. Mariella PIU

I COLLABORATORI:

ing. Alessio SUSSARELLU
ing. Egidio RUBANU
geom. Elio PIRAS
T.S.E. Sabrina LAI

IL SINDACO:
rag. Francesco CAPELLI

IL RESPONSABILE DEL PROCEDIMENTO
geom. Giovanni TEDDE

4b

COMPARTO D5: PROFILI STRADALI
ASSE "A"

Scala 1:500/1:50

STUDIO ASSOCIATO MURA - TOMASELLO
ARCHITETTURA - INGEGNERIA - URBANISTICA - Via C. BATTISTI 19 Fonni (NU) - 08015 MACOMER - TEL. 0785/70945 FAX 0785/70945

Data:	Ottobre 2008	Resp. Progetto:	A. Sussarellu
Archivio:	MT0975_OLIENA	Elaborazione:	A. Sussarellu
File:	DE04a_prof. A.dwg	Verifica:	G. Mura
Modello:	FS01-00	Approvazione:	G. Mura
Elaborato:	14 di 36	Agg. 1 del:	-
Rev.: 1 del:	-	Agg. 2 del:	-

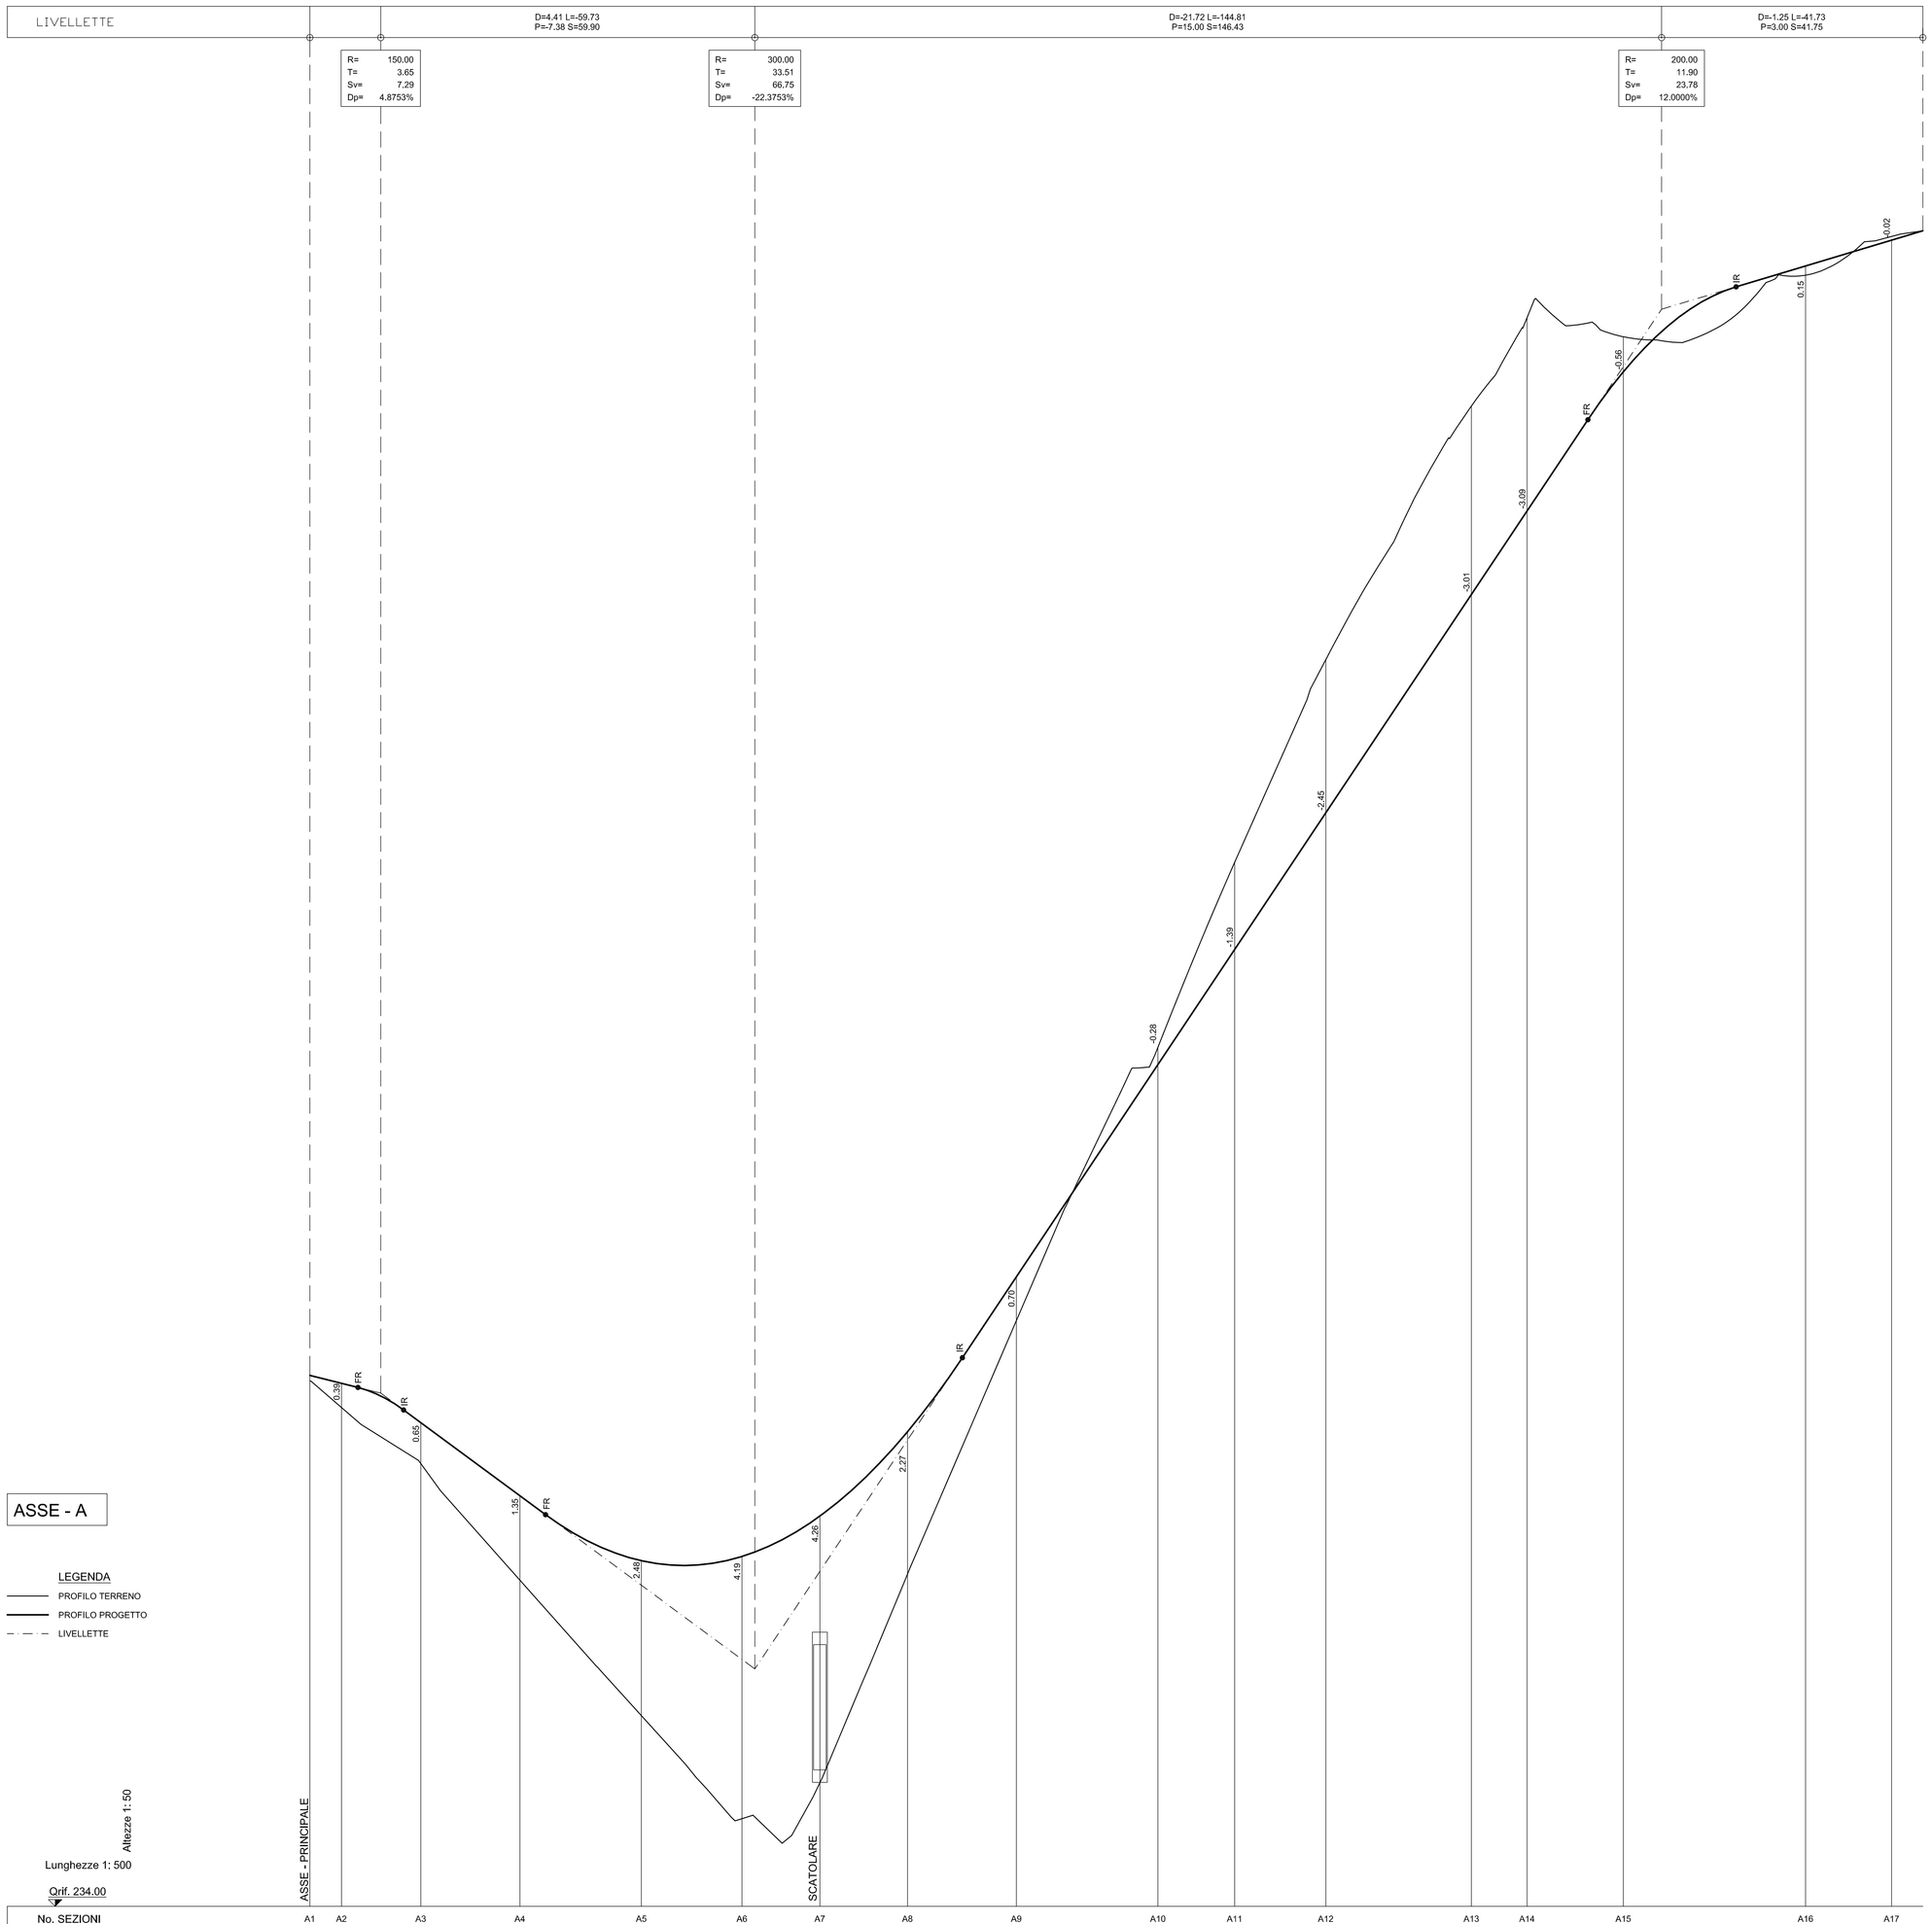

No. SEZIONI	A1	A2	A3	A4	A5	A6	A7	A8	A9	A10	A11	A12	A13	A14	A15	A16	A17
DISTANZE PARZIALI		5.05	12.67	15.83	19.39	16.07	12.43	14.00	17.38	22.61	12.25	14.55	23.26	8.88	15.37	29.11	13.73
DISTANZE PROGRESSIVE	0.00	5.05	17.72	33.55	52.94	69.01	81.44	95.44	112.83	135.44	147.68	162.24	185.49	194.38	209.75	238.86	252.59
QUOTE TERRENO	242.39	241.97	241.07	239.21	237.04	235.40	235.97	238.31	243.36	247.72	250.68	253.92	257.97	259.38	259.07	260.06	260.63
QUOTE PROGETTO	242.48	242.35	241.73	240.56	239.52	239.59	240.23	241.58	244.06	247.45	249.29	251.47	254.96	256.29	258.51	260.20	260.61
QUOTE CASSONETTO	242.03	241.90	241.28	240.11	239.07	239.14	239.78	241.13	243.61	247.00	248.84	251.02	254.51	255.84	258.06	259.75	260.16
AND. PLAN.						L=128.68				L=19.01 R=40.00	L=14.55		L=32.14 R=60.00		L=30.75 R=76.40	R=34.20 L=27.47	