


Stato Attuale\_Profilo sviluppo Grotta Corbeddu

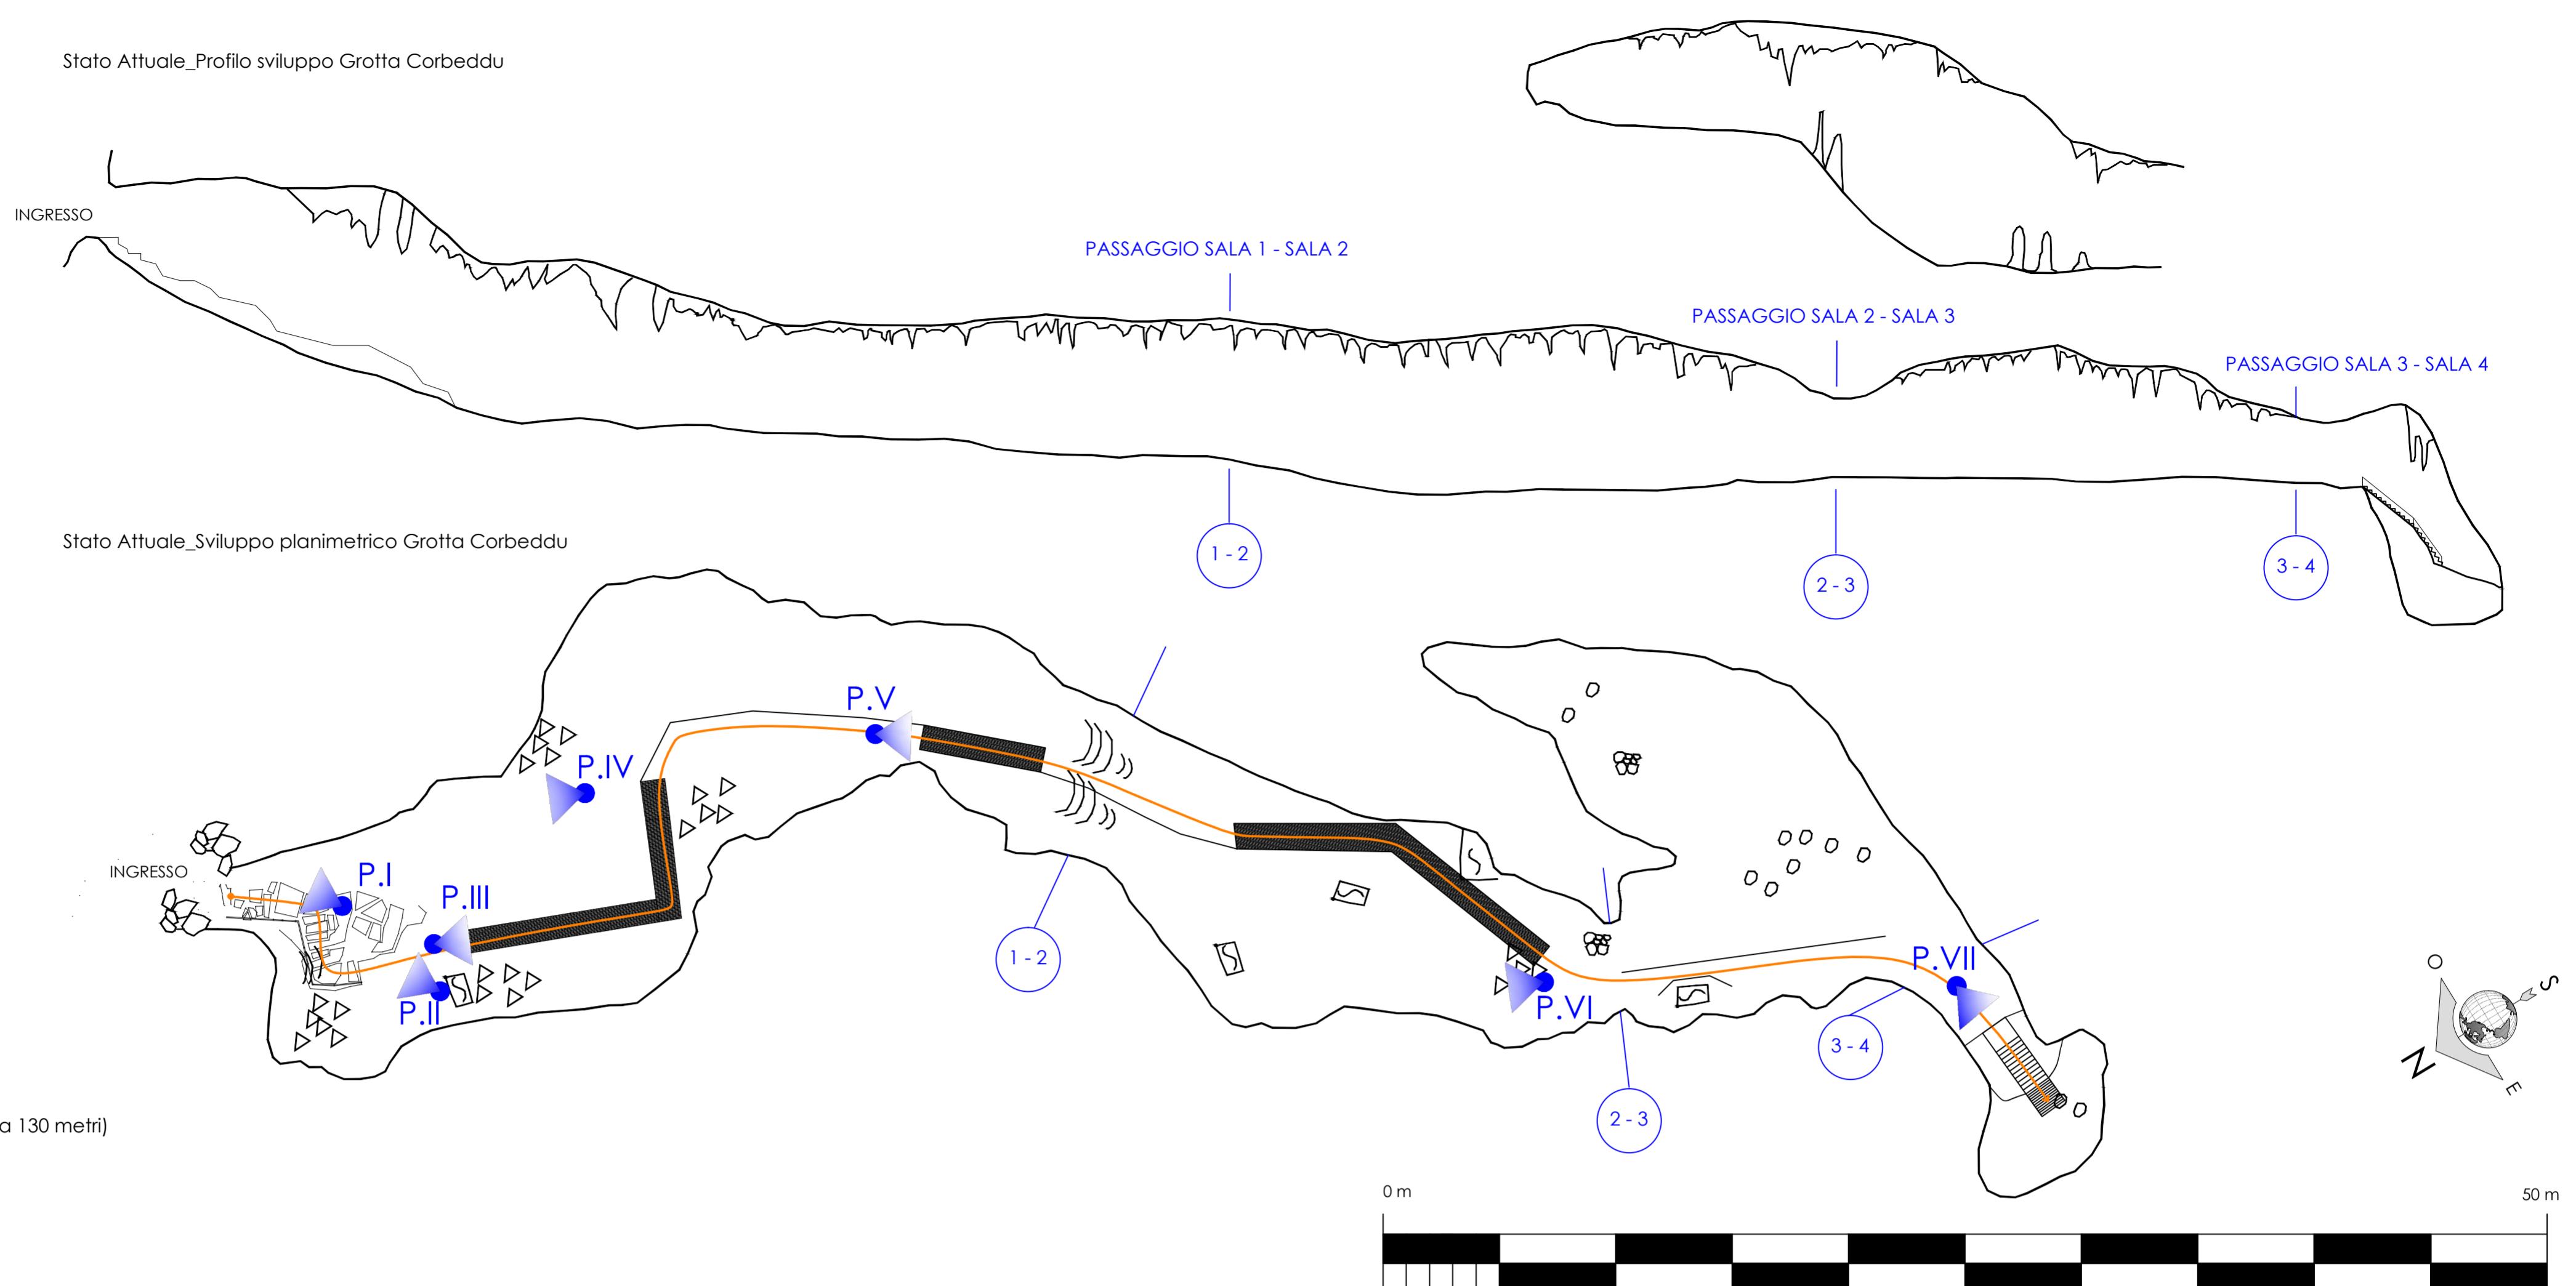


Progetto di Fattibilità Tecnica ed Economica  
Realizzazione degli interventi di conservazione e valorizzazione della Grotta Corbeddu.  
Valorizzazione patrimonio culturale e musei (D.G.R.n.31/13 del 06.10.2023)  
CUP J14J23001130002 CIG B2757BE0F9

DATA:	FEBBRAIO 2025	Stato Attuale	TAVOLA:
AGG.:		Planimetria Generale scala 1:200	Tav.02

COMMITENTE: Comune di Oliena Provincia di Nuoro Area Tecnica  Direttore del Servizio Ing. Ivan Francesco Ghisu  R.U.P. Geom. Giovanni Tedde	PROGETTISTA: R.T.P.: Arch. Paolo Stochino Archeol. Franco Campus Arch. Marta Barriu Geol. Giovanna Angela Pia Farina  STUDIO DI PROGETTAZIONE DELLA MANDATARIA Arch. Paolo Stochino Via Lungomare snc - TORTOLI' Tel.: 3209061775 E-mail: stochino@gmail.com PEC: p.stochino@archiworldpec.it
--	--

Documentazione fotografica

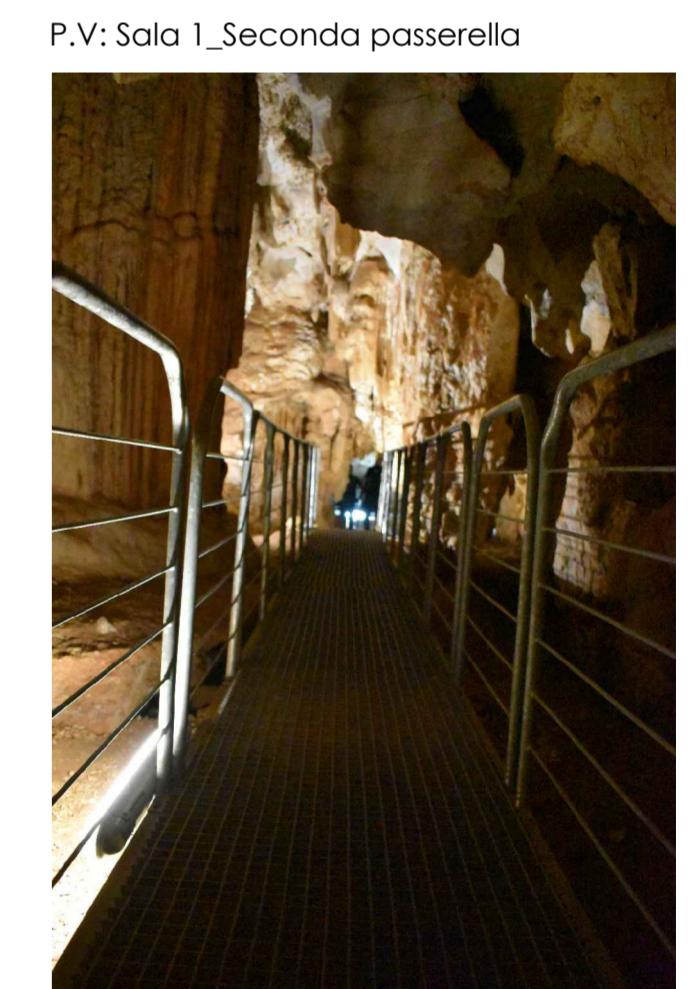

P.II: Sala 1\_Scalinata d'accesso alla Grotta Corbeddu



P.VI: Sala 2\_Scavi archeologici



P.VII: Sala 4\_Scalinata verso lo scavo archeologico

