


LEGENDA RETE ILLUMINAZIONE	
SIMBOLO	DESCRIZIONE
	CAVIDOTTO E LINEE DI ALIMENTAZIONE TUBAZIONE CORRUGATA IN POLIETILENE DUE TUBI CORRUGATI IN POLIETILENE MM 125 NASTRO SEGNALETORIO A PROFONDITA' 20 CM
	PALO DI ILLUMINAZIONE A BRACCIO SINGOLO ACCIAIO ZINCATO: H FUORI TERRA ML 6,0 BASAMENTO (100X100 CM) H =90 POZZETTO IN CLS 40 X 40 CM CHIUSINO IN GHISA ALLACCIO ALLA RETE LAMPADE DA 150 Wn
	POZZETTO DI RACCORDO ISPEZIONE CALCESTRUZZO VIBRATO DIMENSIONI INTERNE 40 X 40 CM
	QUADRO GENERALE DI CONTROLLO VETRORESINA MURATO SU PARETE DI CLS E LATERIZIO

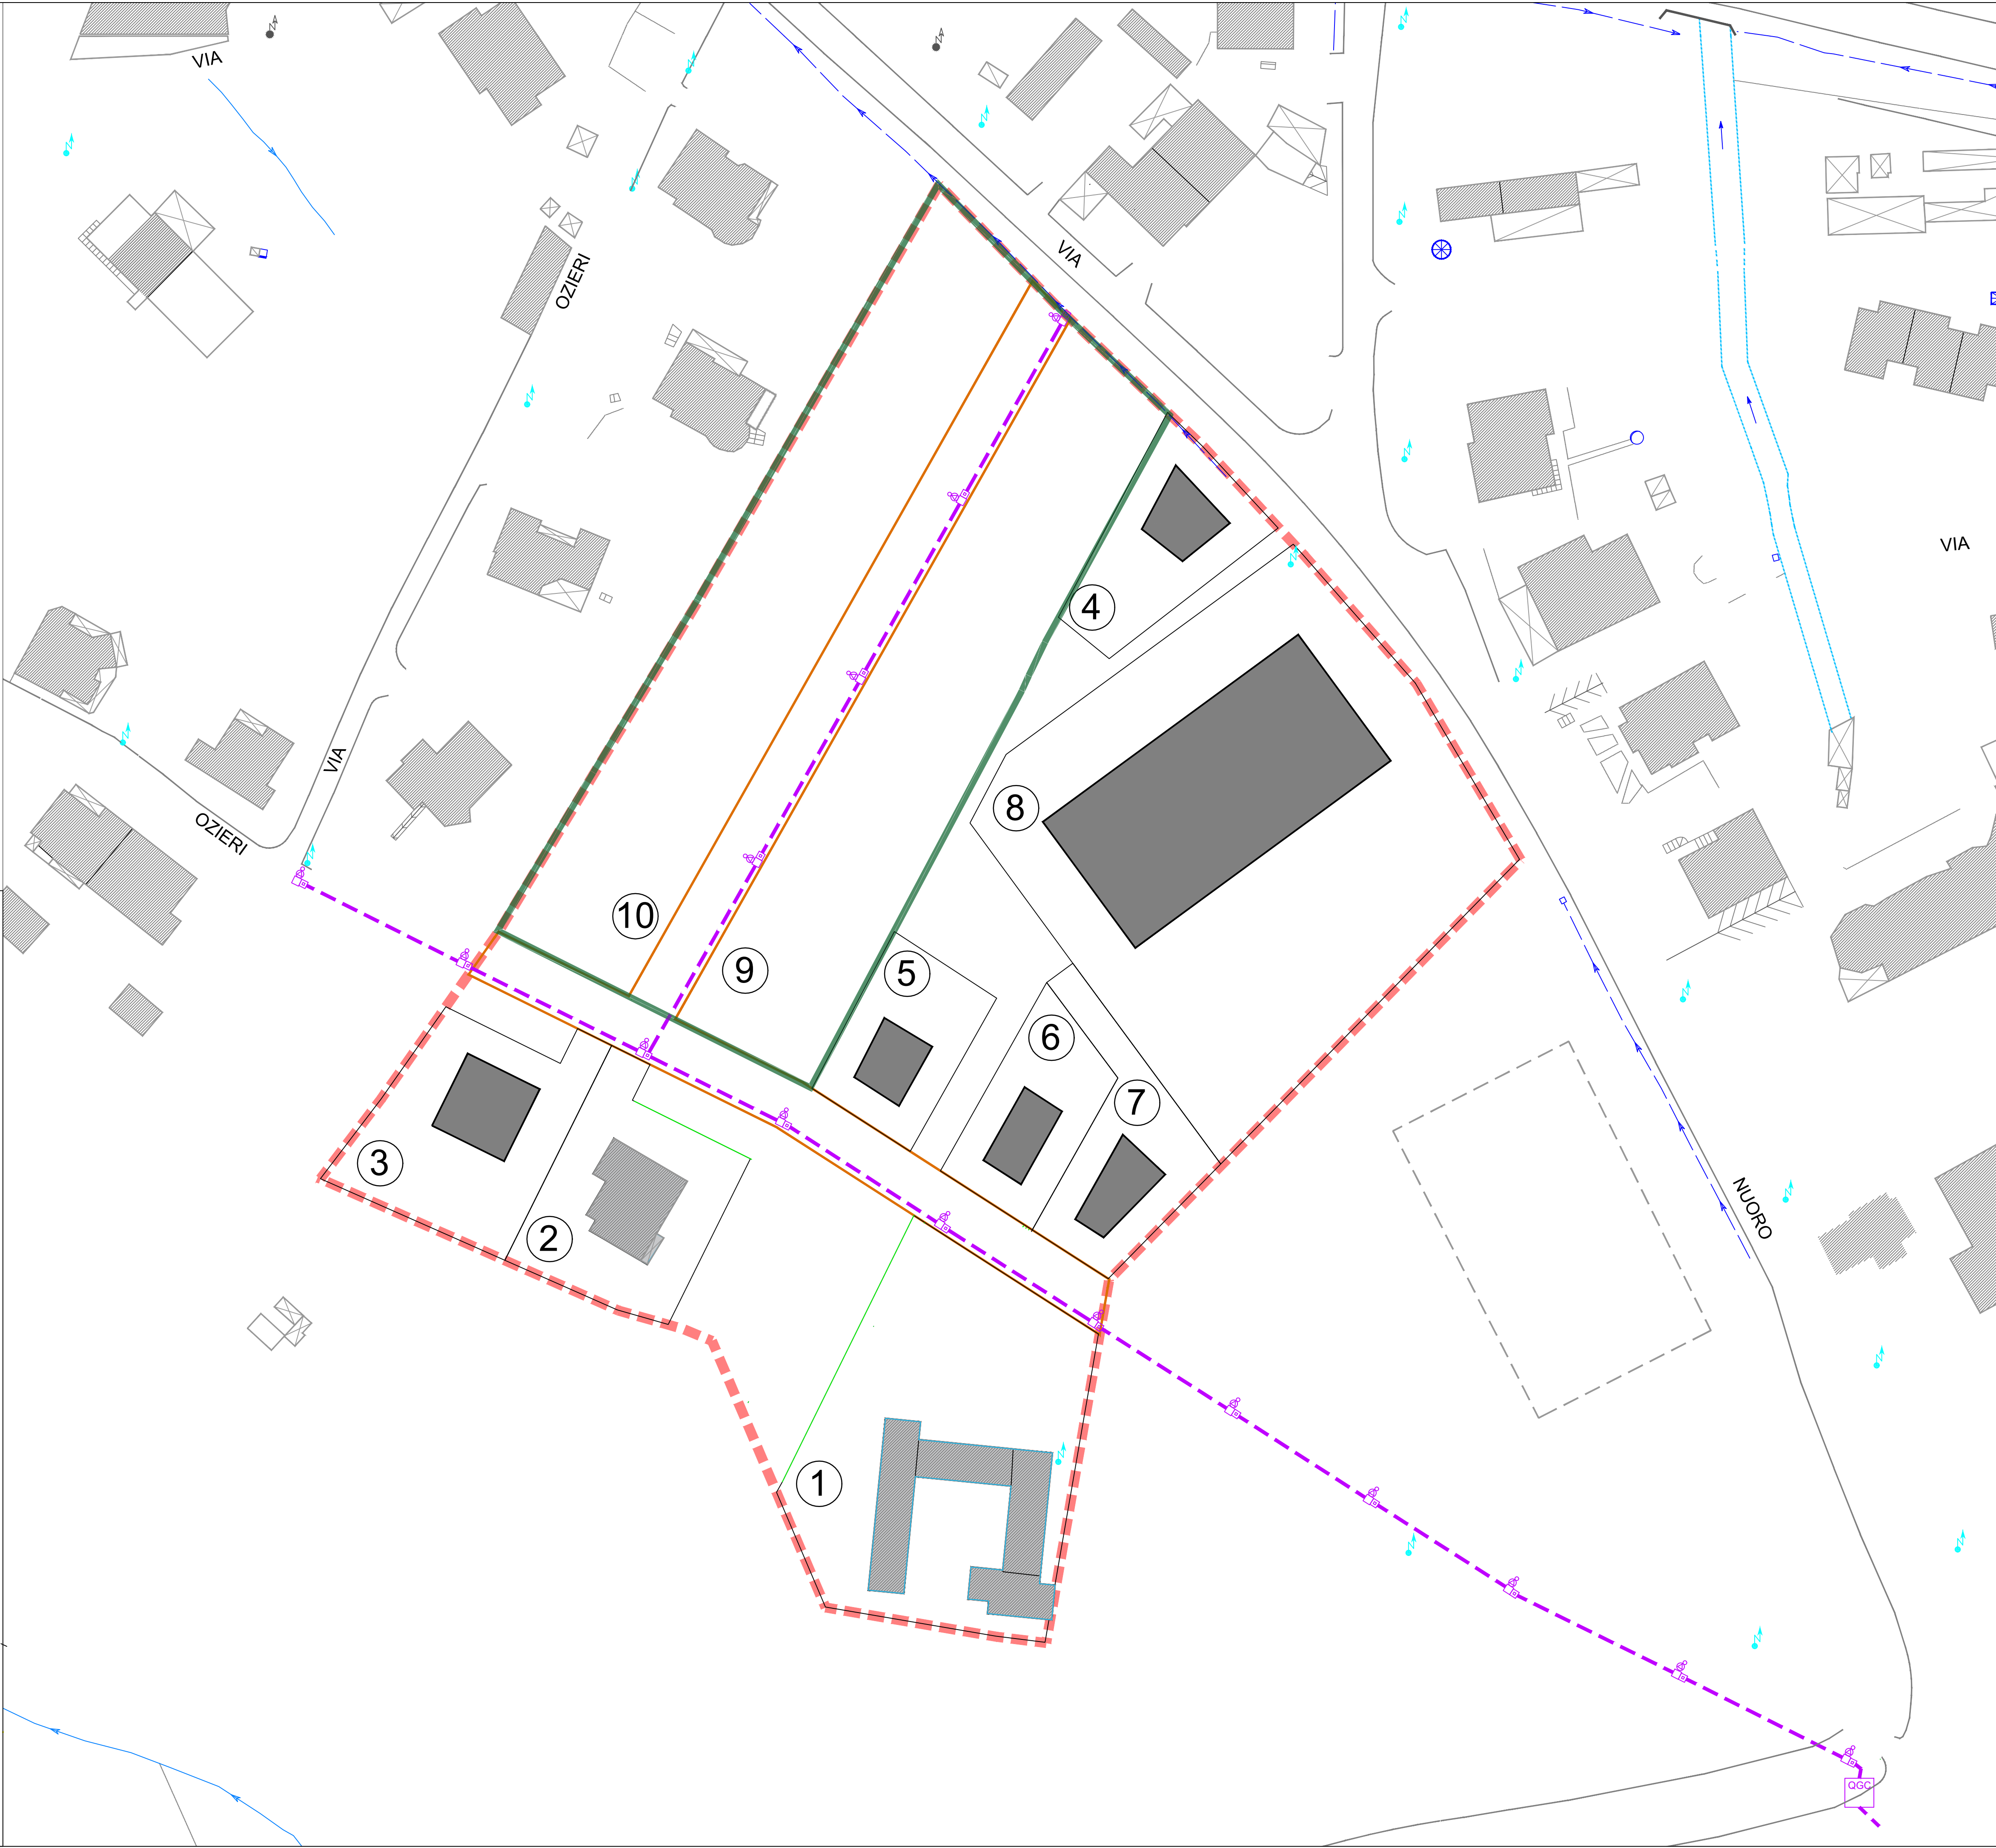

Comune di Oliena

Provincia di Nuoro

PIANO DI LOTTIZZAZIONE CONVENZIONATA
ZONA C2

Elaborato: SCHEMA RETE ILLUMINAZIONE PUBBLICA

Tavola: 11 SCALA 1:500

DICEMBRE 25

TECNICI INCARICATI

STUDIO TECNICO
ING. FRANCESCO ANTONI
VIALE DEL LAVORO
08100 NUORO
TEL. 348333720

STUDIO TECNICO
GEOM. SERGIO PINNA
VIA CAMPANIA, 4
08025 OLIENTA
TEL. 3280565936

IL SINDACO

PER AGR. SEBASTIANO ANTIOCO CONGIU

IL RESPONSABILE AREA TECNICA

ING. IVAN GHISU

IL PROPONENTE

TEKNOIMPIANTY
ENERGIE RINNOVABILI
SRL